


ÚZEMÍ
POVRCH ÚZEMÍ
VZDALENOST ŠACHET

3
-SILNICE
8.00

PŮVODNÍ STOKA - ZRUŠIT
8.00 m

NÁZVY ŠACHET

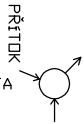

ŠN 1-STÁVAJÍCÍ ŠACHTA




ŠN 2 NOVÁ ŠACHTA

- LEGENDA:
- 50.00 - 8.00
 - 22.38 - 4.55
 - KATASTR KLATOVY
 - 250 - PP DN 250 - 8.00

PODÉLNÝ PROFIL NAPJOVACÍ STOKY

MĚŘÍTKO 1:500 / 1:100

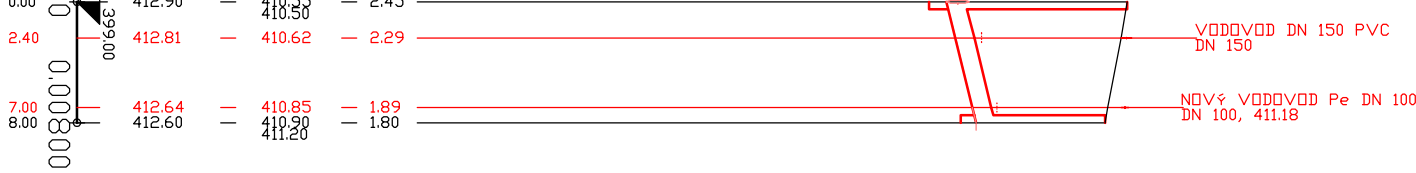

SKLON [promile] - DÉLKA [m]
DN [mm] - MATERIAL - DÉLKA [m]
KAPACITA [l/s] - RYCHLOST [m/s] (dle: Colebrook)
NAVRPUJOK [l/s] - RYCHLOST [m/s]

1
4
2
0.00 - 0.00

POZOR : PŘED ZAHÁJENÍM ZEMNÍCH PRACÍ JE STAVEBNÍK
POVINEN NECHAT VYTÝČIT PODZEMNÍ ZARÍZENÍ
V TRÁSÁCH NOVÉHO ZARÍZENÍ SPRÁVCI (MAJITELI)
TĚCHTO ZARÍZENÍ !
(Spoje, čez, švak, GasNet, veřejné osvětlení)
PŘI STAVBĚ JE POVINEN RESPEKTOVAT POKYNY
SPRÁVCŮ (VLASTNÍKŮ) TĚCHTO ZARÍZENÍ !

ČÍSLO REVIZE	DATUM REVIZE	POPIS REVIZE
2.	---	---
1.	---	---

GENERÁLNÍ PROJEKTANT:



PROJEKCE DOPRAVNÍ FILIP s.r.o.

Švermova 1338, 413 01 Roudnice nad Labem tel.: 416 831 624

IČO: 28714792, DIČ: CZ28714792

HIP: Ing. Luboš Thomayer

SOUŘADNICOVÝ SYSTÉM S-JTSK
VÝSKOVÝ SYSTÉM B.V.

OTISK RAŽITKY:

Investor:	Město Klatovy, nám. Míru 62, 339 01 Klatovy
KÚ:	Klatovy (665797)
Zodpovědný projektant:	Ing. Michal Jeřábek
Vypracoval:	Ing. Michal Jeřábek

ZPRACOVATEL ČÁSTI:



Datum:	09/2023	Číslo zakázky:	22-016-4-02	Formátů A4:	2	Stupeň:	DPS
Zakázka:	KLATOVY - CYKLOSTEZKA PODÉL I/22 V PUŠKINOVĚ ULICI - OBJEKT VODOHOSPODÁŘSKÉ STAVBY				Měřítko:	1:500/100	Paré:
Příloha:	PODÉLNÝ PROFIL NAPJOVACÍ STOKY (SO 302)				Číslo přílohy:	D.302.5	