




# Revizní šachta s pachovým filtrem - ŠN 2

Řez šachtou

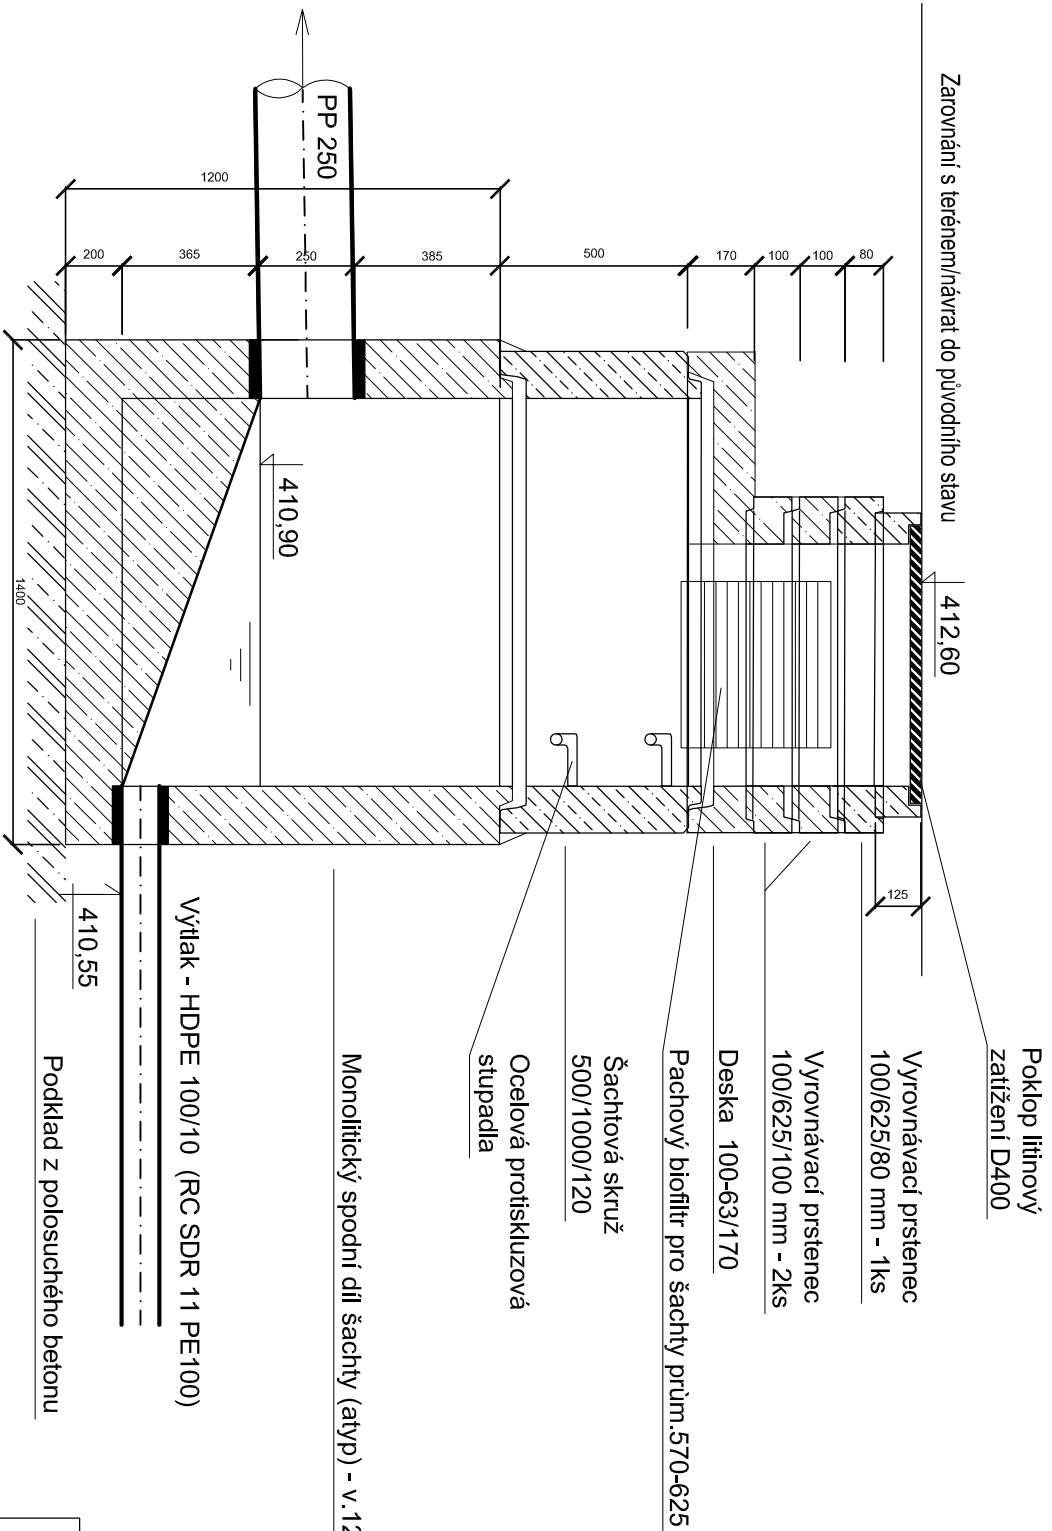

Půdorys šachty

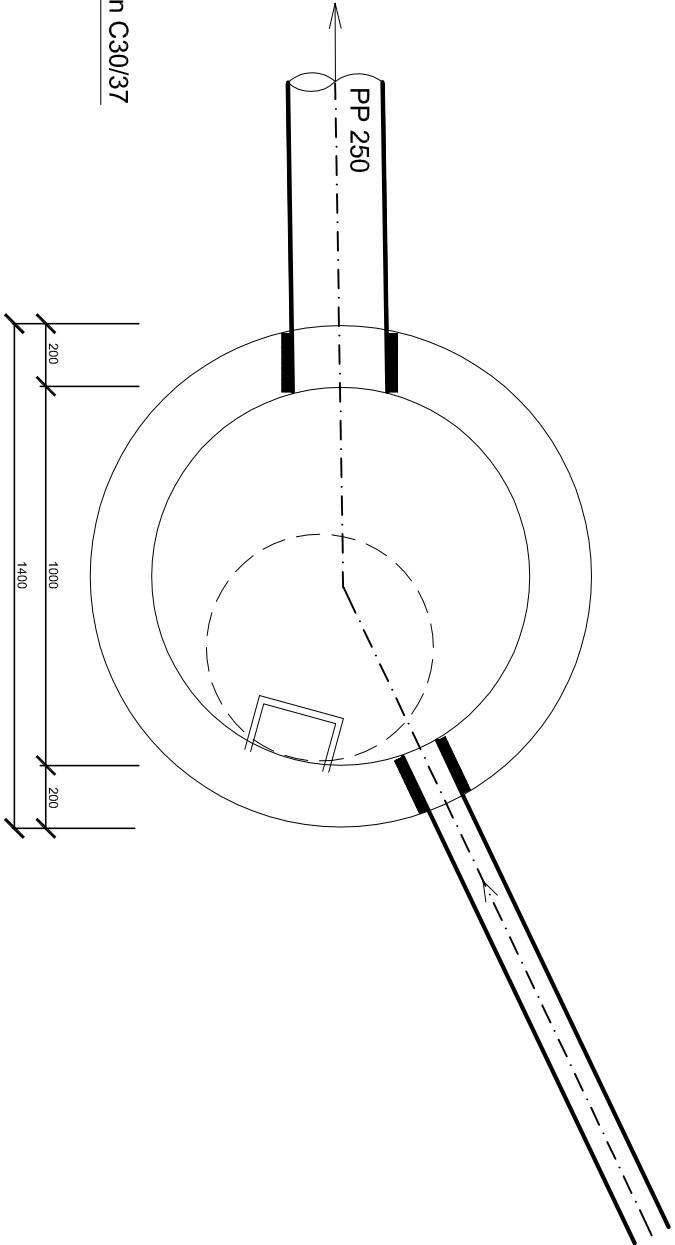

ČÍSLO REVIZE		DATUM REVIZE		POPIS REVIZE	
2.		---		---	
1.		---		---	
GENERALNI PROJEKTANTI:					
<div><div></div><div><div>PROJEKCE DOPRAVNÍ FILIP s.r.o.</div><div>Švermova 1338, 413 01 Roudnice nad Labem tel.: 416 831 624</div><div>IČO: 28714792, DIČ: CZ28714792</div></div></div> <div>HJP: Ing. Luboš Thomayer</div>				<div>SOUŘADICOVÝ SYSTÉM S-JTSK VÝŠKOVÝ SYSTÉM B.P.V.</div>	
Investor:		Město Klatovy, nám. Míru 62, 339 01 Klatovy			
KÚ:		Klatovy (665797)			
Zodpovědný projektant:		Ing. Michal Jerábek			
Vyracoval:		Ing. Michal Jerábek			
Datum:		09/2023		Číslo zakázky:	22-016-4.02
				Formátů A4:	2
Zakázka:		KLATOVY - CYKLOSTEZKA PODĚL I/22 V PUŠKINOVĚ ULICI - OBJEKT VODOHOSPODÁŘSKÉ STAVBY			
Příloha:		ŠACHTA GRAVITAČNÍ KANALIZACE (SO 302, SO 303)			
				Stupeň:	DPS
				Měřítko:	1:20
				Číslo přílohy:	D.302.9
				Paré:	