



VZOROVÝ ŘEZ ULOŽENÍ POTRUBÍ Z PP - PÍSKOVÉ LOŽE

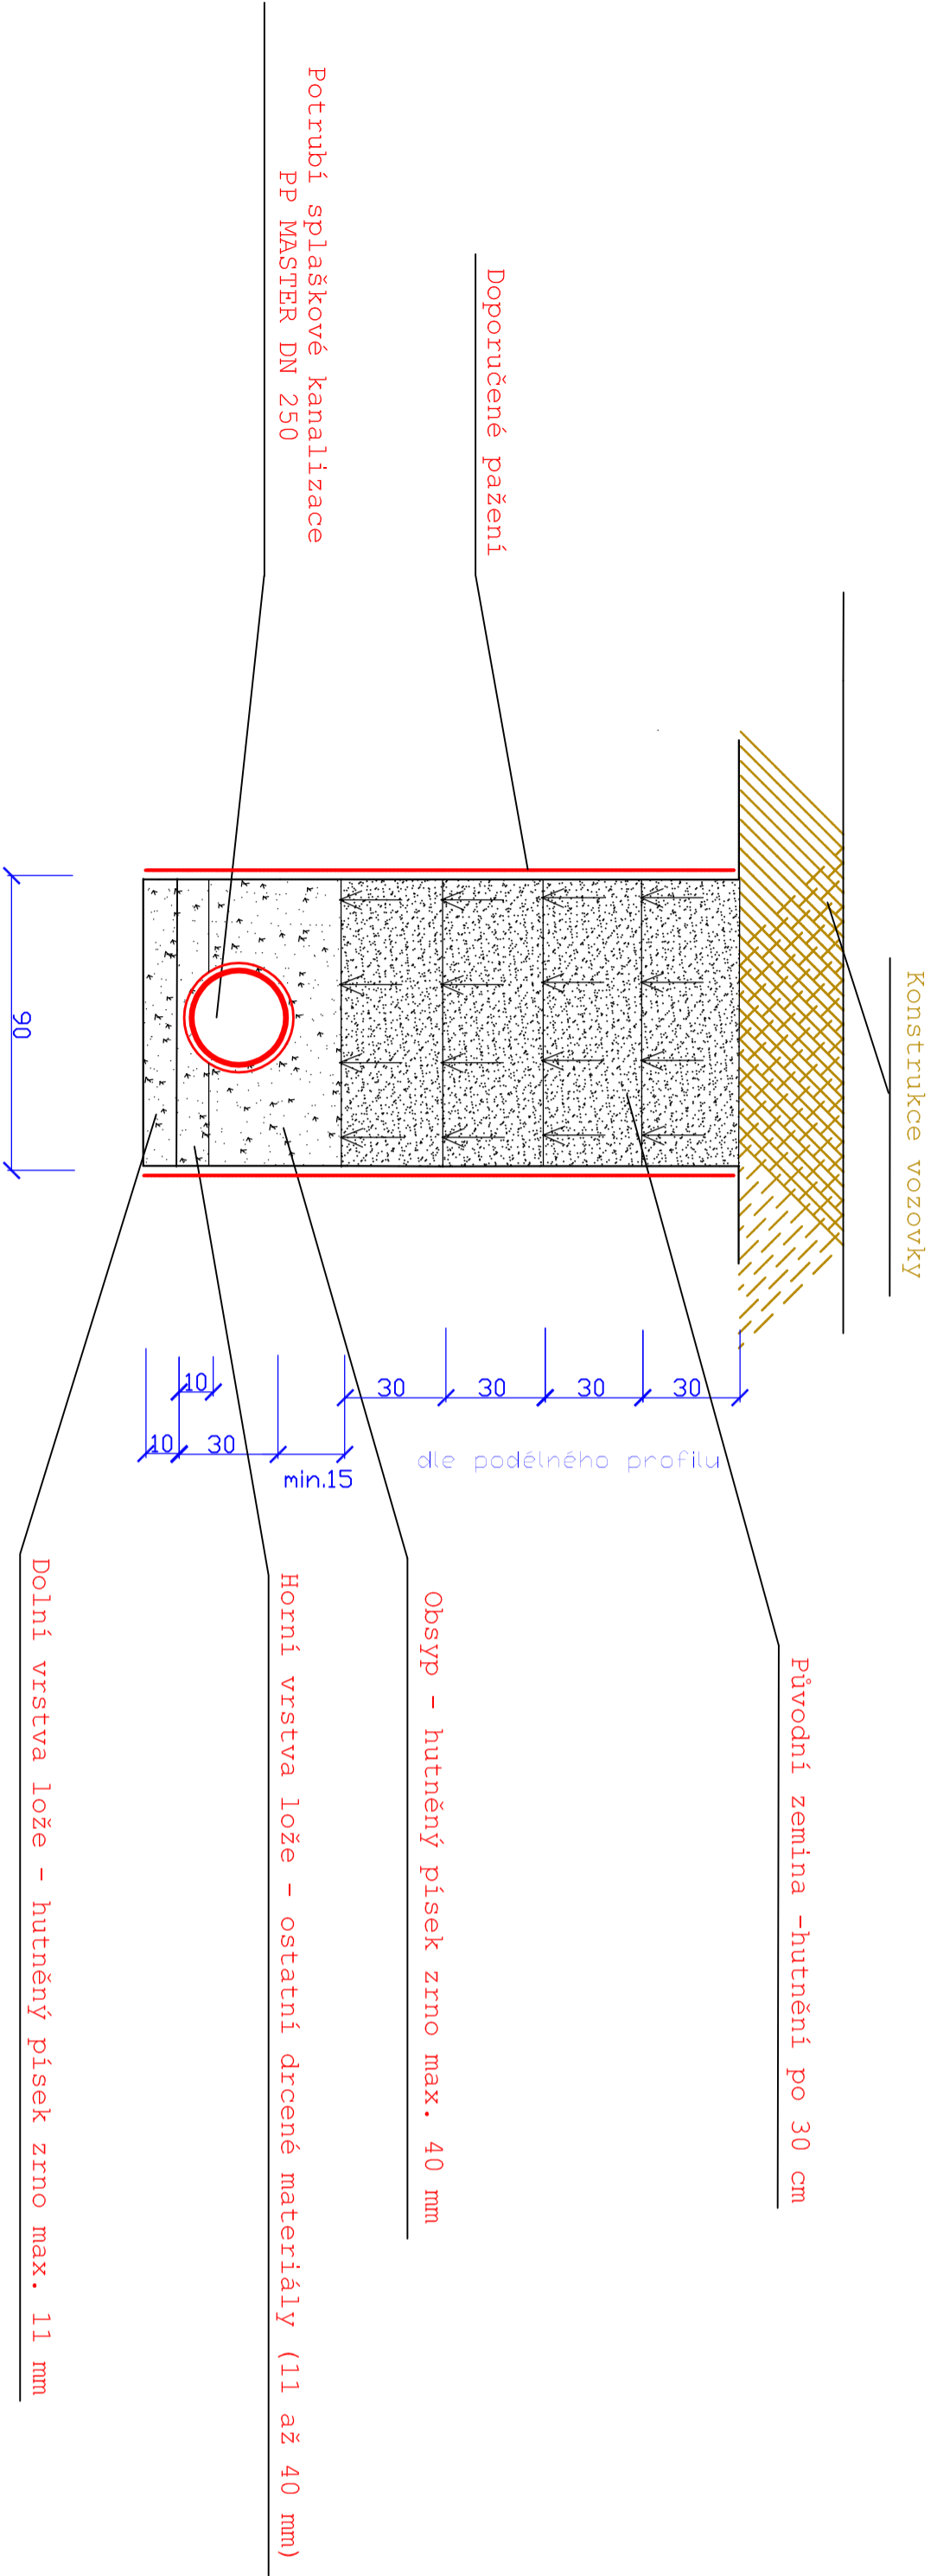

UMÍSTĚNÍ POTRUBÍ KANALIZACE PROVÉST V SOULADU S PROSTOROVOU ČSN 736005

ČÍSLO REVIZE	DATUM REVIZE	POPIS REVIZE		
2.	---	---		
1.	---	---		
GENERÁLNÍ PROJEKTANT:			OTISK KAZDÍKA	
 PROJEKCE DOPRAVNÍ FILIP s.r.o. Švermova 1338, 413 01 Roudnice nad Labem tel.: 416 831 624 IČO: 28714792, DIČ: CZ28714792 Hl.p.: Ing. Luboš Thomeyer			SOUDNOSTNÝ SYSTÉM S-JTSK VÝŠKOVÝ SYSTÉM B.V.	
Investor: Město Klatovy, nám. Míru 62, 339 01 Klatovy				
KÚ: Klatovy (665797)				
Zodpovědný projektant: Ing. Michal Jeřábek			ZPRACOVATEL ČÁSTI:	
Vyrabovali: Ing. Michal Jeřábek			Vodohospodářská projekční kancelář	
Datum: 09/2023		Číslo zakázky: 22-016-4-02	Formátů A4: 3	Stupeň: DPS
Zakázka: KLATOVY - CYKLISTECKÁ PODĚL U22 V PUSKOVĚ ULICI - OBJEKT VODOHOSPODÁŘSKÉ STAVBY		Měřítko: 1:20		Paré:
Příloha: ULOŽENÍ POTRUBÍ GRAVITAČNÍ KANALIZACE (SO 302)		Číslo přílohy: D.302.7		