



Ř E Z 1 : 5 0

MÍSTNÍ KOMUNIKACE

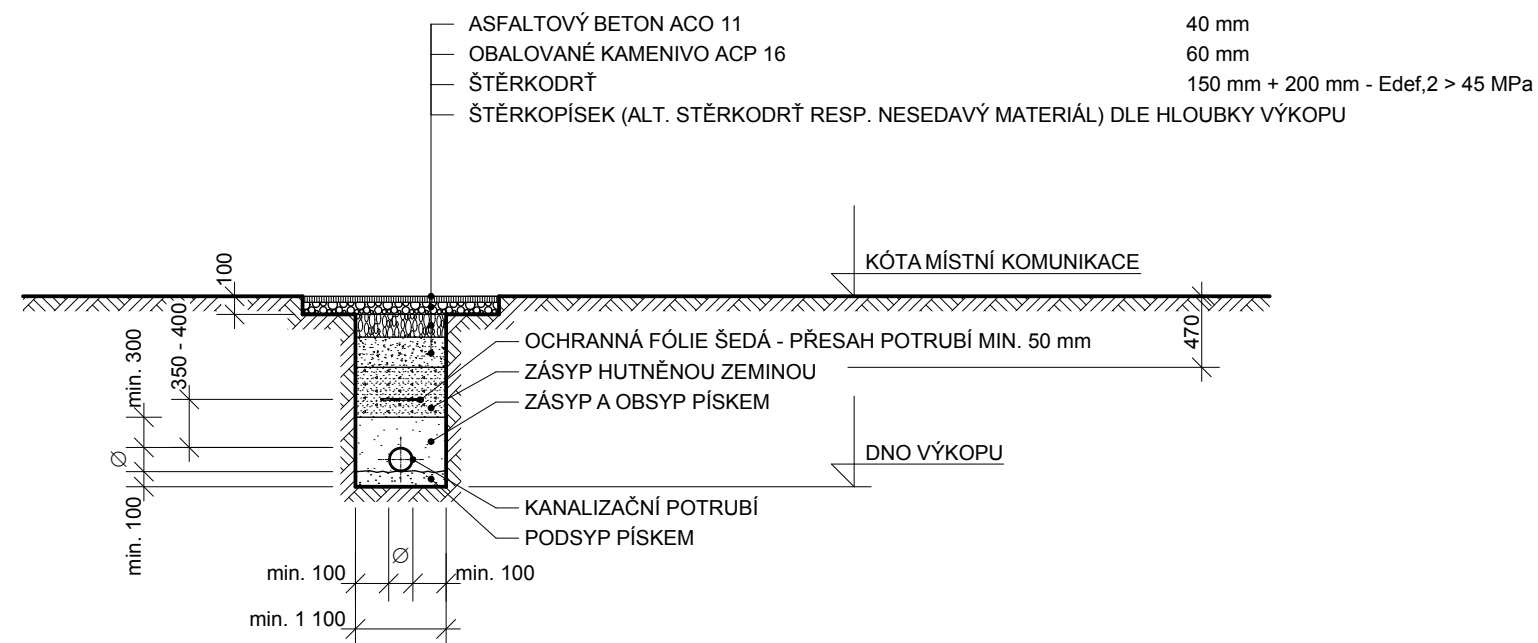

CHODNÍK - ASFALT

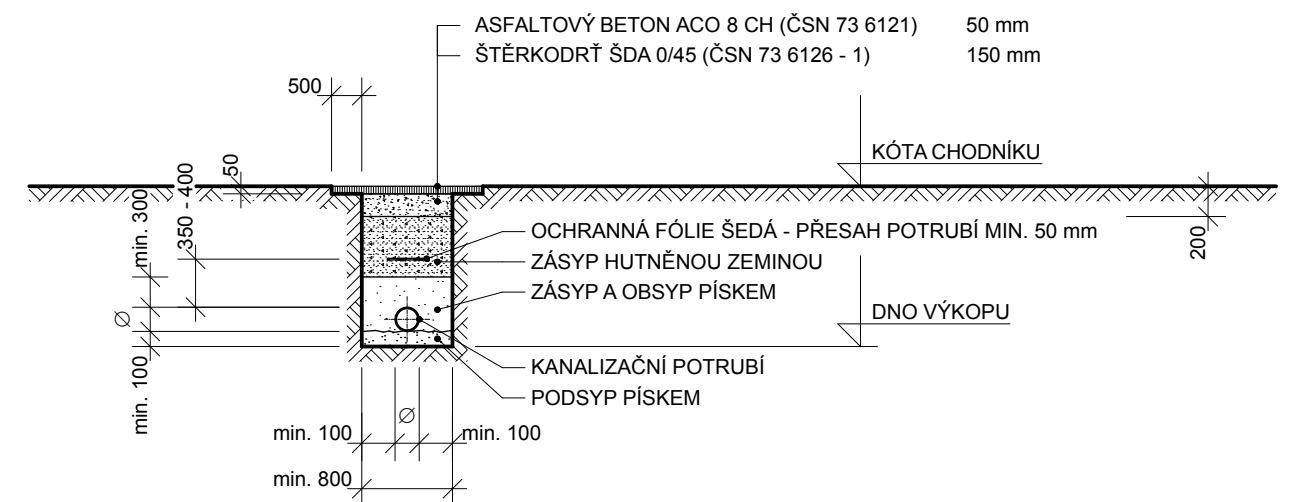

			
S U P T e l - P R O J E K T s.r.o.			
IČO: 04561767 * Hřbitovní 1322/15, 312 00 Plzeň * tel., fax: 377 433 385 * e-mail.: krivanek@suptel.cz			
Zodp. projektant ČIHÁK	Projektant KŘIVÁNEK	Kreslil e-mail.: krivanek@suptel.cz KŘIVÁNEK	Číslo zakázky 22314
Investor Město Klatovy, nám. Míru 62, 339 01 Klatovy			Datum XI / 2023
KLATOVY - ul. Borská Rekonstrukce vodovodu a kanalizace			Účel DPS
			Měřítko 1 : 50
VZOROVÉ ŘEZY ULOŽENÍ POTRUBÍ - KANALIZACE			Číslo výkresu D.1.4