



# VZOROVÉ ŘEZY ULOŽENÍ POTRUBÍ


## ŘEZ 1 : 50

## MÍSTNÍ KOMUNIKACE

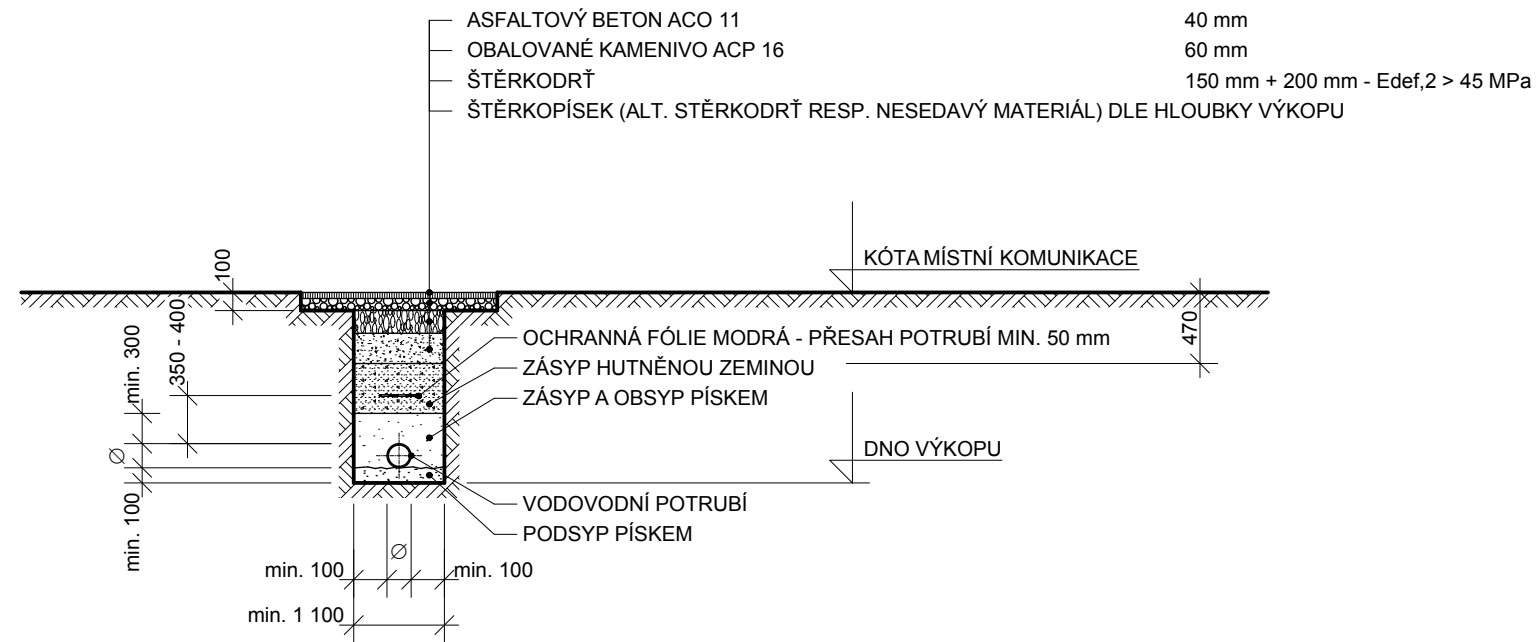

### CHODNÍK - ASFALT

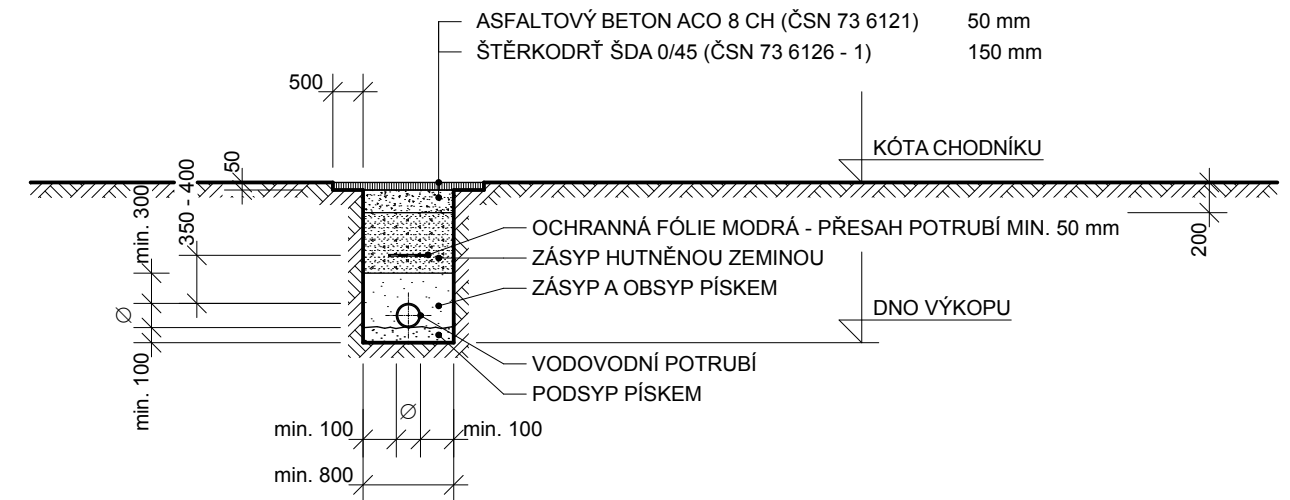

		<b>S U P T e l - P R O J E K T s.r.o.</b>	
IČO: 04561767 * Hřbitovní 1322/15, 312 00 Plzeň * tel., fax: 377 433 385 * e-mail.: krivanek@suptel.cz			
<b>Zodp. projektant</b>  ČIHÁK	<b>Projektant</b>  KŘIVÁNEK	<b>Kreslil</b> e-mail.: krivanek@suptel.cz  KŘIVÁNEK	<b>Číslo zakázky</b>  22314
<b>Investor</b> Město Klatovy, nám. Míru 62, 339 01 Klatovy			<b>Datum</b> XI / 2023
<b>KLATOVY - ul. Borská</b> <b>Rekonstrukce vodovodu a kanalizace</b>			<b>Účel</b> DPS
			<b>Měřítko</b>  1 : 50
<b>VZOROVÉ ŘEZY ULOŽENÍ POTRUBÍ - VODOVOD</b>			<b>Číslo výkresu</b>  <b>D.2.4</b>