


Katastr
Parcelní číslo
Druh povrchu
Vzdálenost mezi šachtami
Označení šachet
Název stoky

Klatovy		
2015/20	3561/1	
Komunikace - živice		
29,0m	29,47m	42,64m

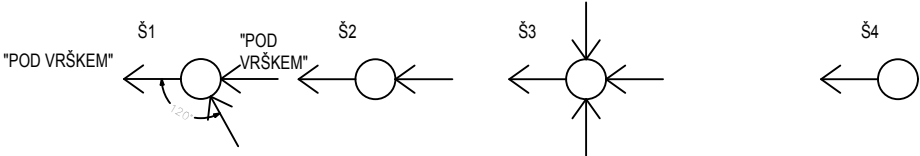

PODÉLNÝ ŘEZ KANALIZACÍ

M 1:1000/200

LEGENDA TYPU ČAR:

PŮVODNÍ TERÉN

HLOUBKA VÝKOPU

KÓTA DNA VÝKOPU

HLOUBKA DNA POTRUBÍ

KÓTA DNA POTRUBÍ
(KÓTA - V ŠACHTĚ VYTVOŘEN SKLUZ 500 mm)

KÓTA PŮVODNÍHO TERÉNU

SROVNÁVACÍ ROVINA


STANIČENÍ V (m/km)

PROFIL, MATERIÁL, DÉLKA

SPÁD NA DÉLKU

ULOŽENÍ

S.R.=405,00

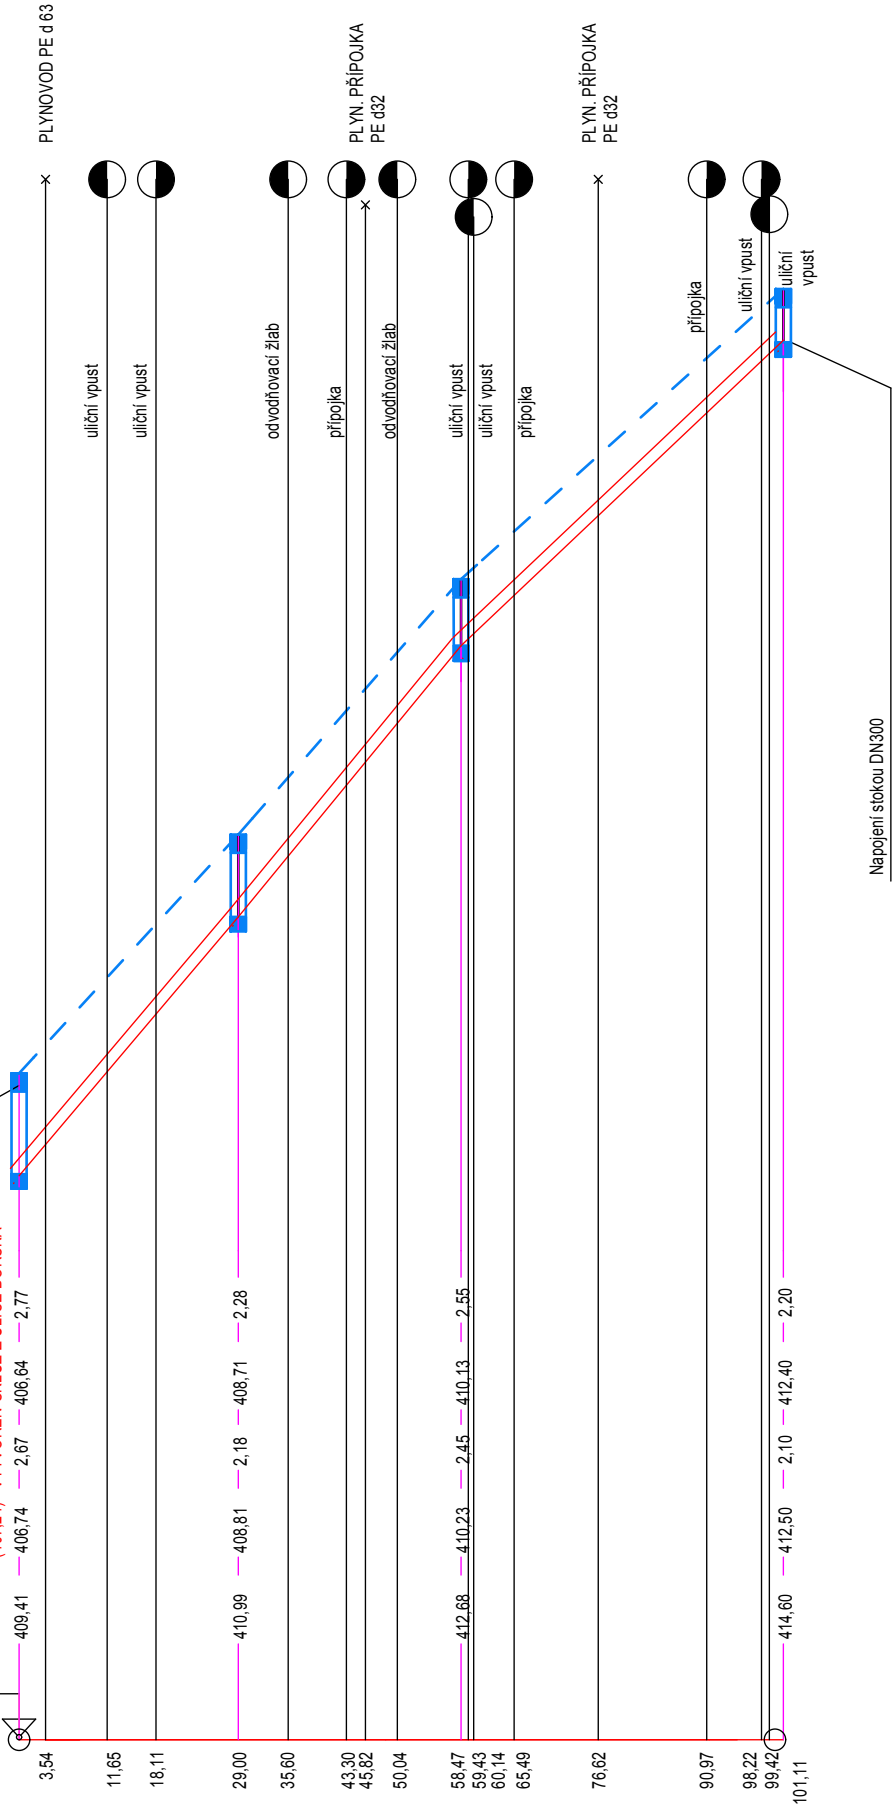

0,000

DN 300	PVC - KG SN 8	101,11m
54‰	48‰	53‰
Hutněné štěrkopískové lože, obsyp 600 mm		



SUPTEL-PROJEKT s.r.o.

IČO: 04561767 * Hřbitovní 1322/15, 312 00 Plzeň * tel., fax: 377 433 385 * e-mail.: krivanek@suptel.cz

Zodp. projektant ČIHÁK	Projektant KŘIVÁNEK	Kreslil e-mail.: krivanek@suptel.cz KŘIVÁNEK	Číslo zakázky 22314
Investor Město Klatovy, nám. Míru 62, 339 01 Klatovy			Datum XI / 2023
KLATOVY - ul. Borská Rekonstrukce vodovodu a kanalizace			Účel DPS
PODÉLNÝ PROFIL			Měřítko
			Číslo výkresu D.1.2