









ULICE POD VRSKEY 1:1000/1:100

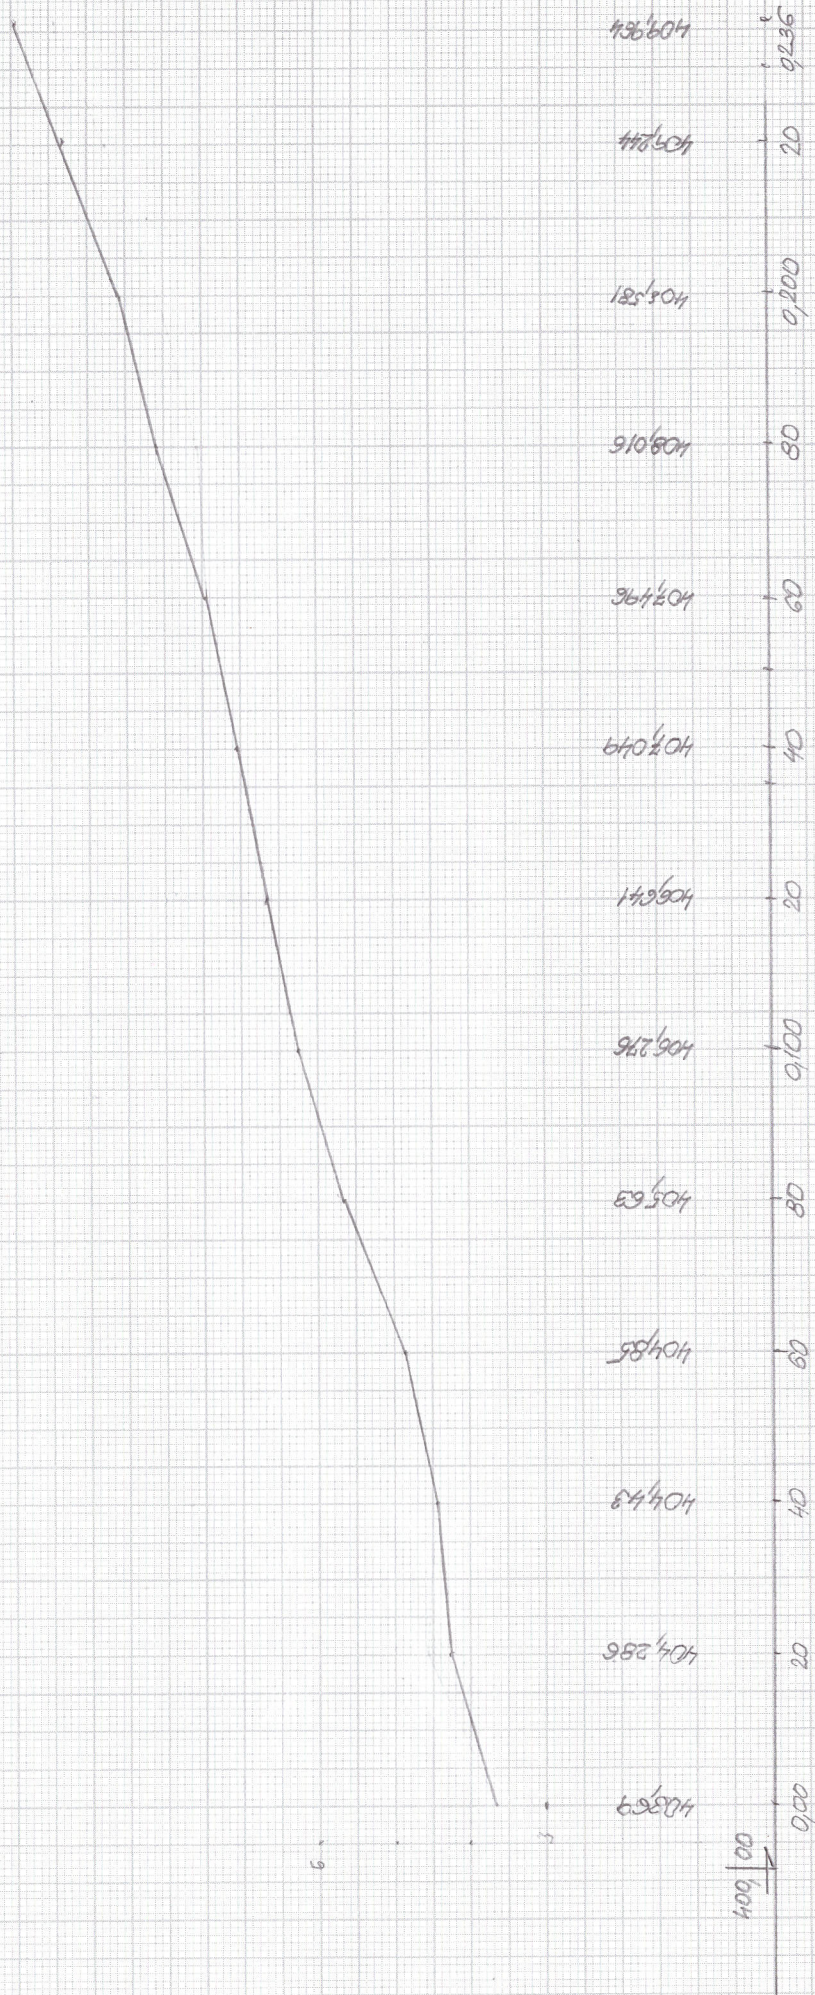



1


✓  
ULICE POD VRSKEM -  
PRICHE REZY 1:100 STRED KON. + VYSKA OBRUBY

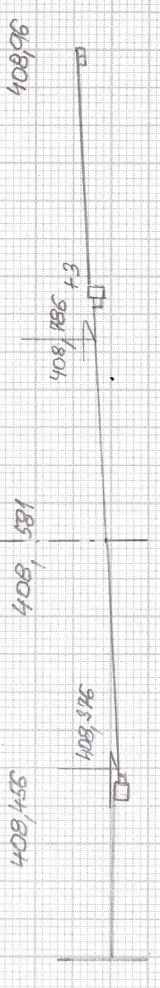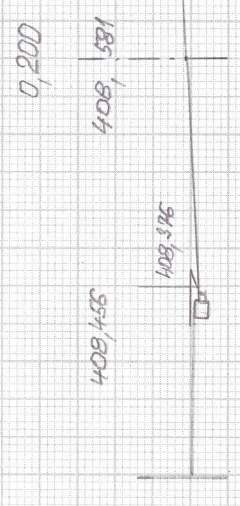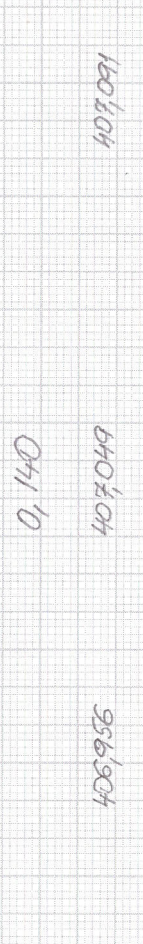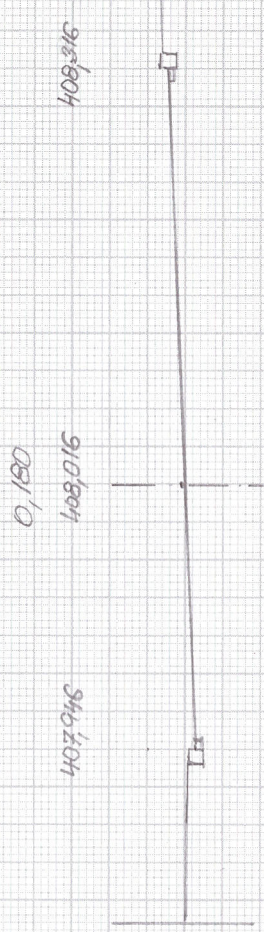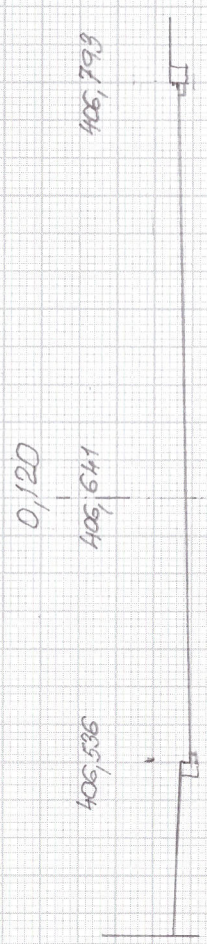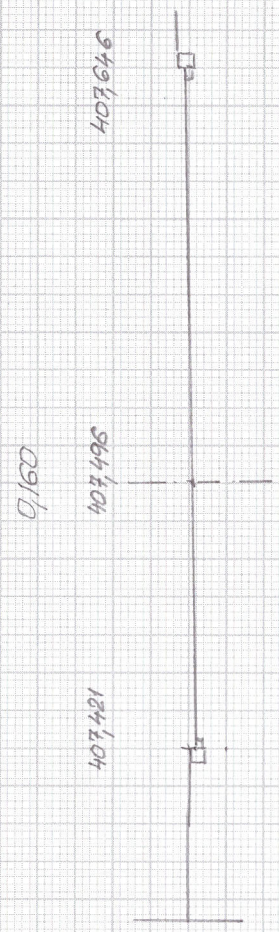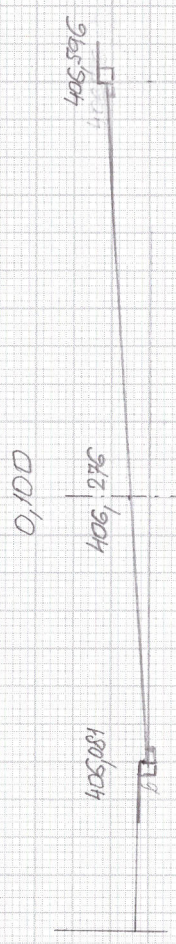



ULICE POD VRŠKEM

0,220

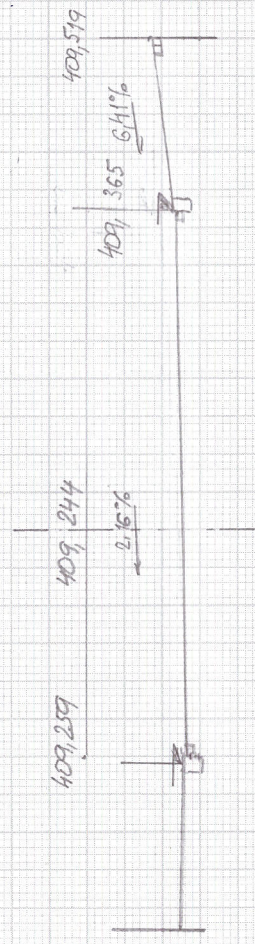

0,236

