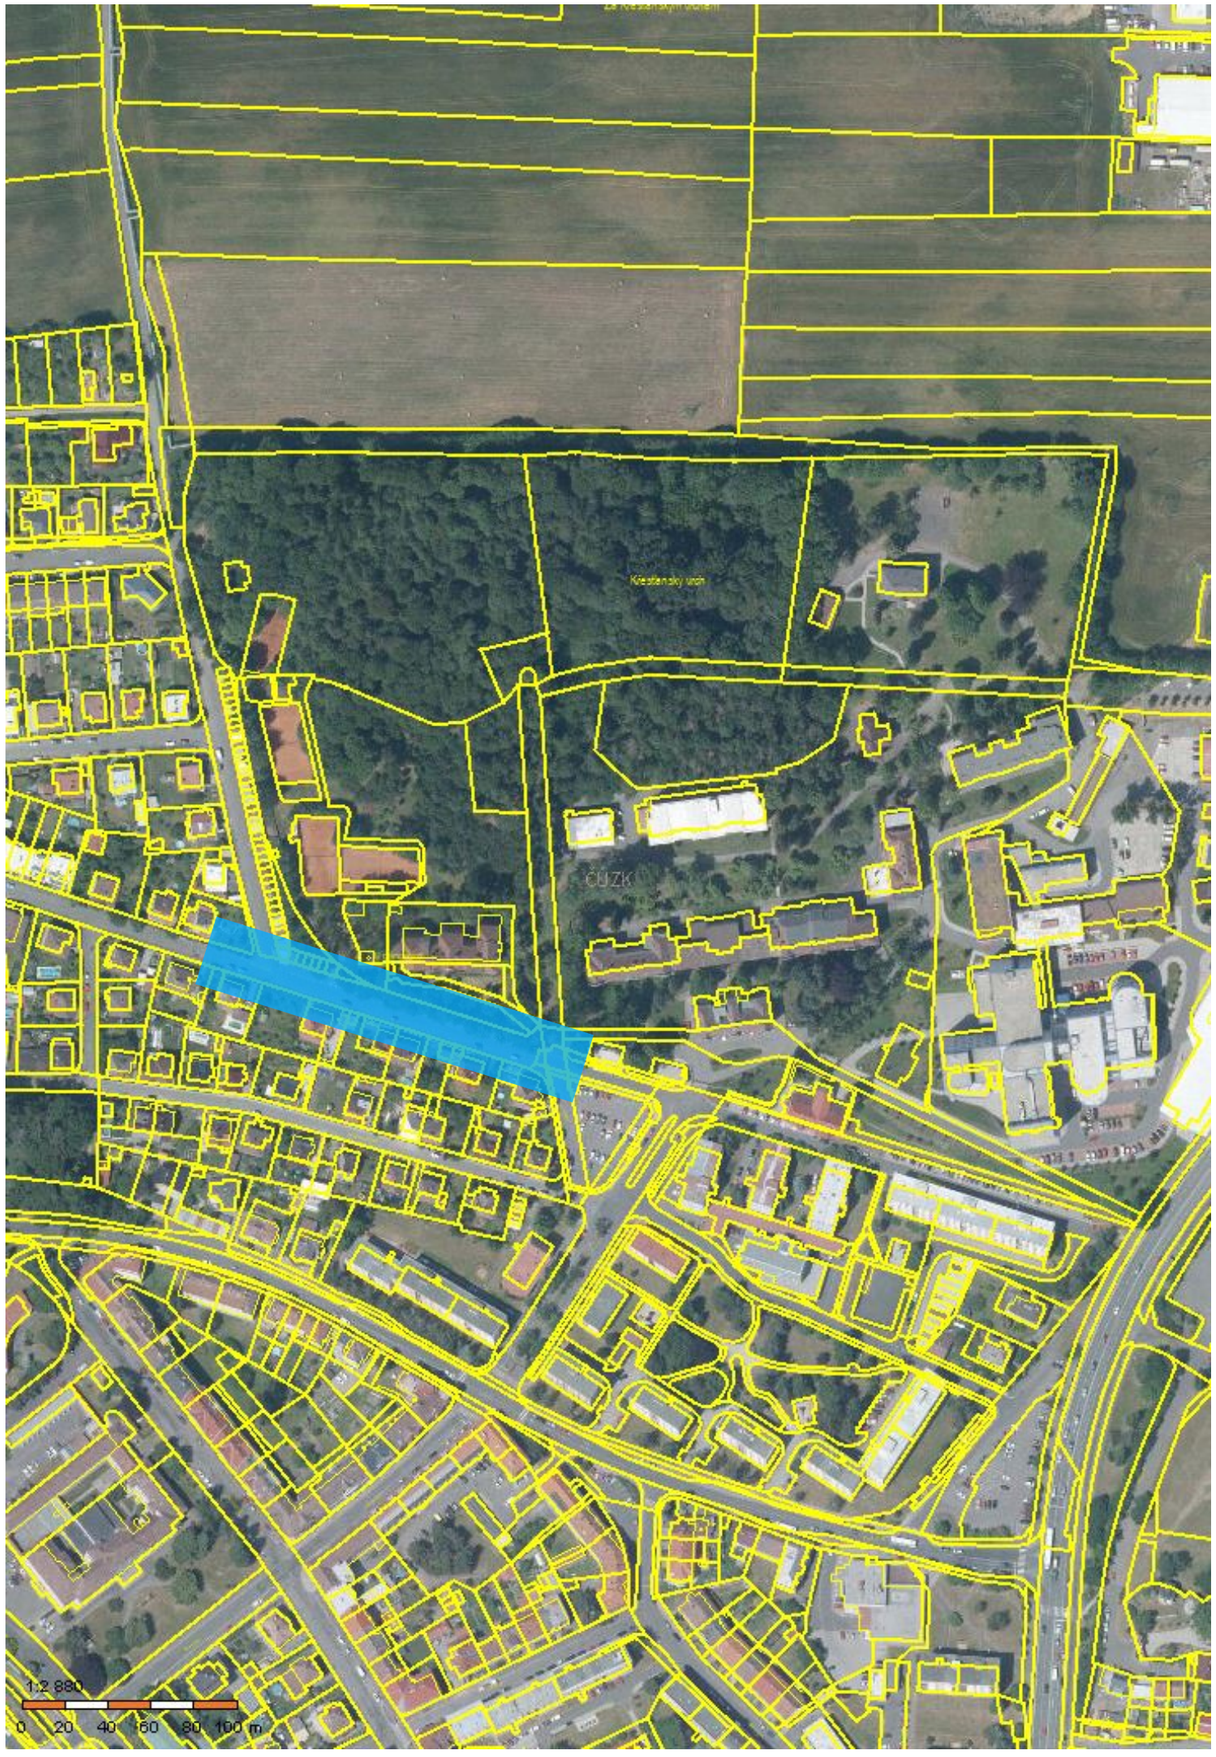

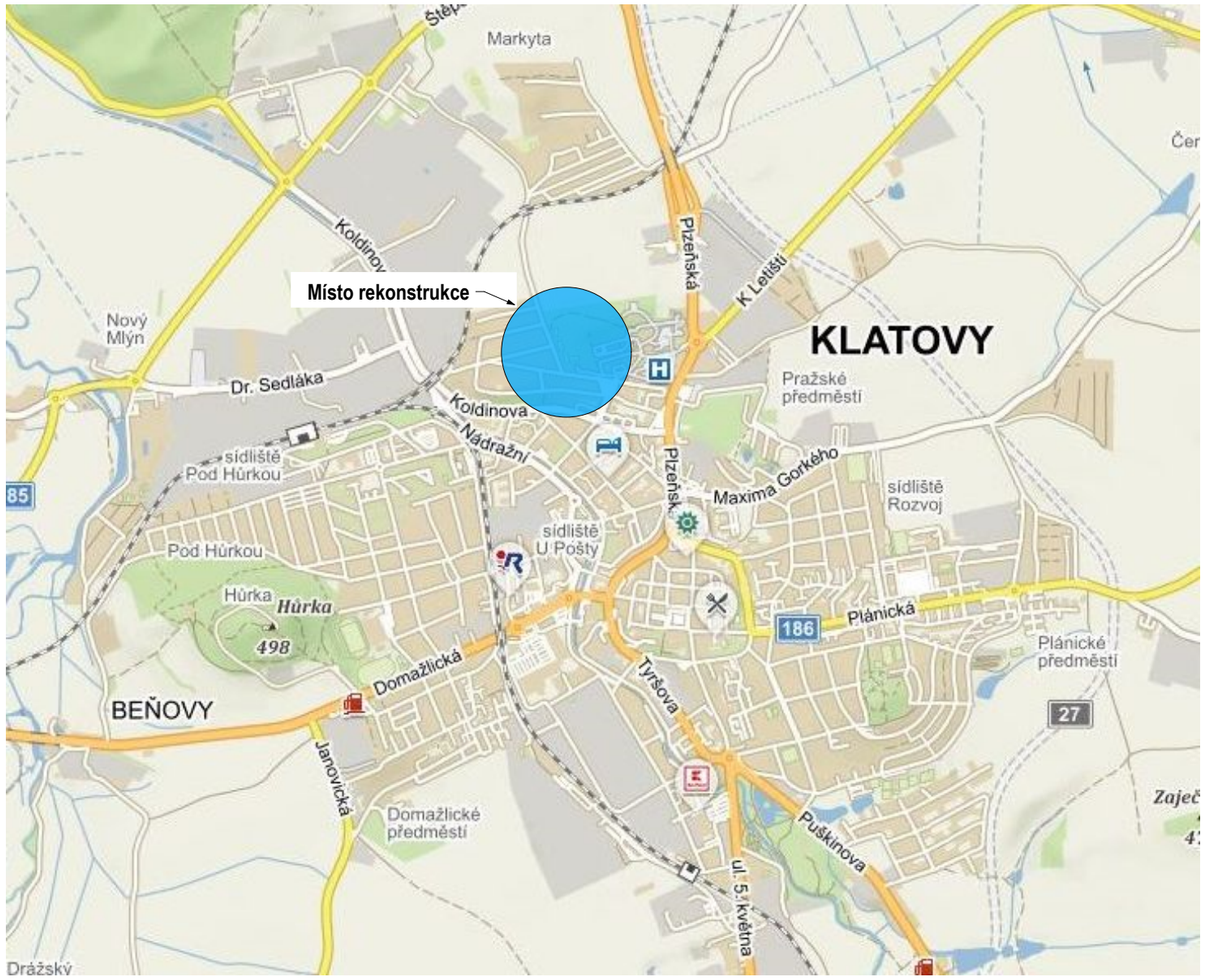

SUPTel-PROJEKT s.r.o.
IČO: 04561767 * Hřbitovní 1322/15, 312 00 Plzeň * tel., fax: 377 433 385 * e-mail.: krivanek@suptel.cz

Zodp. projektant	Projektant	Kreslil e-mail.: krivanek@suptel.cz	Číslo zakázky
ČIHÁK	KŘIVÁNEK	KŘIVÁNEK	22314
Investor: Město Klatovy, nám. Míru 62, 339 01 Klatovy			Datum: XI / 2023
KLATOVY - ul. Pod Vrškem **Rekonstrukce vodovodu a kanalizace**			Účel: DPS Měřítko:
SITUAČNÍ VÝKRES ŠIRŠÍCH VZTAHŮ			Číslo výkresu: **C.1**