

**LEGENDA:**


OZNAČ.	POPIS MATERIÁLU
<b>1</b>	POKLOP KRUHOVÝ KATEGORIE "D400" Ø 600 S ODVĚTRÁNÍM
<b>2a</b>	VYROVNÁVACÍ PRSTENCE NA ŠACHTY: TBW - Q 600/40/120
<b>2b</b>	TBW - Q 600/60/120
<b>2c</b>	TBW - Q 600/80/120
<b>2d</b>	TBW - Q 600/100/120
<b>2e</b>	TBW - Q 600/120/120
<b>3</b>	DÍLCE PRO VSTUPNÍ ŠACHTY DN 1000: TBR - Q 1000/600/120 SLK
<b>4</b>	TBS - Q 1000/1000/120 SL
<b>5</b>	TBS - Q 1000/500/120 SL
<b>6</b>	TBS - Q 1000/250/120 SL
<b>7</b>	TBZ - Q 1000/700 SL (POTRUBÍ PVC SN 8 - DN 250)
<b>8</b>	PODKLADNÍ BETON C 12/15 TL. 100 MM
<b>9</b>	POD POKLOP - MALTOVÉ LOŽE - CEM. MALTA MC 25 - SAP 3b ODOLNÁ PROTI MRAZU A NaCl MIN. 50°C ( NEPROPUSTNÁ - MIN. PŘILNAVOST 1 MPa)

### TABULKA KANALIZAČNÍCH ŠACHET DN 1000

Ozn. šachet	Kóta upraveného terénu	Kóta dna šachty	Výška šachty	Profily zaústěné do spodního dílu šachty				Šachtový poklop
				D1	D2	D3	D4	
Š1	405,31	401,35	3,96	400	400	300		1
Š2	406,57	402,57	4,00	400	400			1
Š3	407,73	403,73	4,00	400	400			1
Š4	407,76	403,76	4,00	400	400			1
Š5	408,45	404,45	4,00	300	400			1
Š6	409,41	406,74	2,67	300	300	300		1

[illegible]

## PŪDORYS

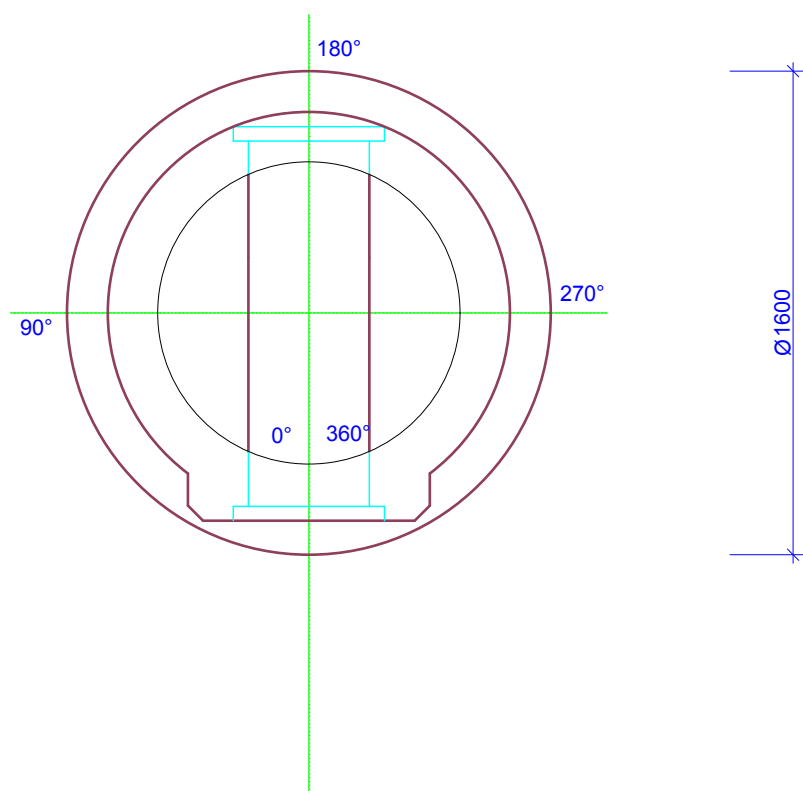

			
<b>S U P T e I - P R O J E K T s.r.o.</b>			
IČO: 04561767 * Hřbitovní 1322/15, 312 00 Plzeň * tel., fax: 377 433 385 * e-mail.: krivanek@suptel.cz			
Z odp. projektant <div style="text-align: center;">Č I H Á K</div>	Projektant <div style="text-align: center;">K Ř I V Á N E K</div>	Kreslil e-mail.: krivanek@suptel.cz <div style="text-align: center;">K Ř I V Á N E K</div>	Číslo zakázky <div style="text-align: center;">22314</div>
Investor Město Klatovy, nám. Míru 62, 339 01 Klatovy			Datum XI / 2023
<b>KLATOVY - ul. Pod Vrškem</b> <b>Rekonstrukce vodovodu a kanalizace</b>			Účel DPS
			Měřítko 1 : 25
<b>VÝKRES PREFA ŠACHTY</b>			Číslo výkresu <div style="text-align: center; font-size: 2em; font-weight: bold;">D.1.3</div>