



# VZOROVÉ ŘEZY ULOŽENÍ POTRUBÍ

## ŘEZ 1 : 50

### MÍSTNÍ KOMUNIKACE

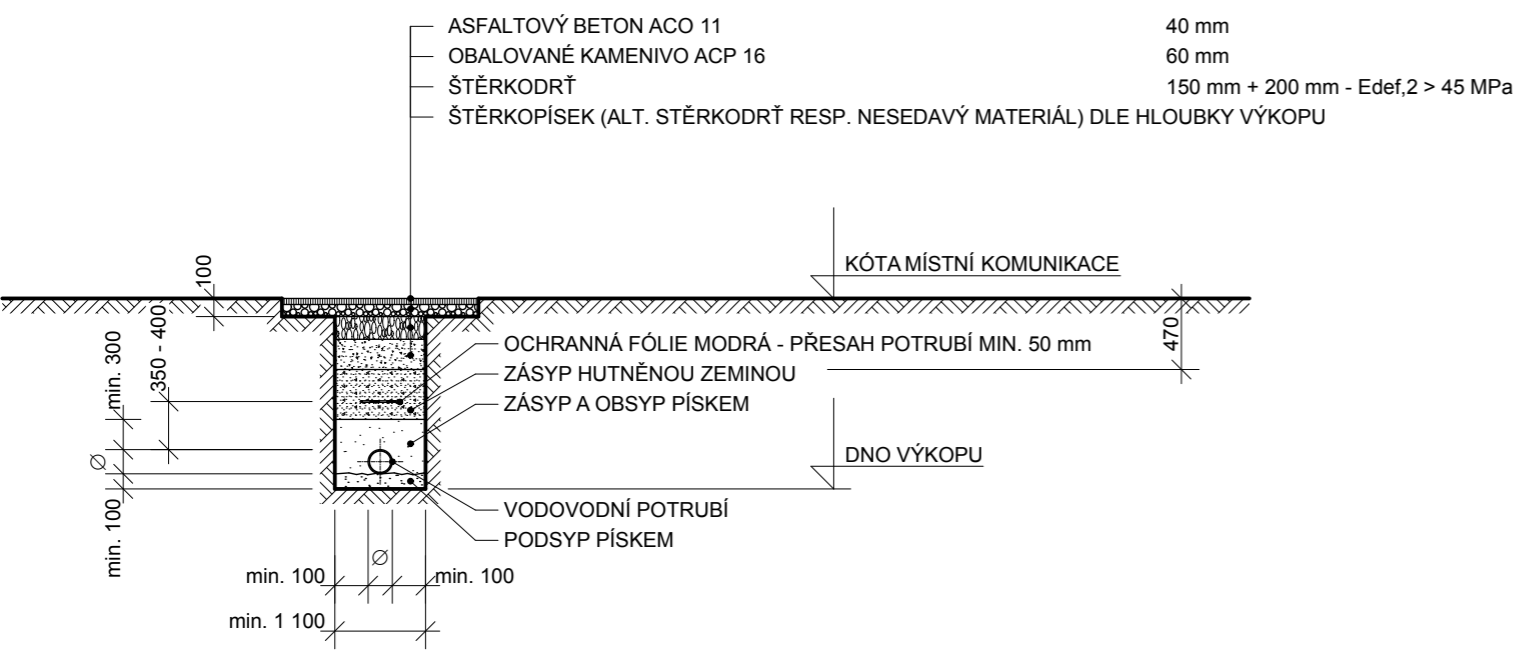

### CHODNÍK - ASFALT

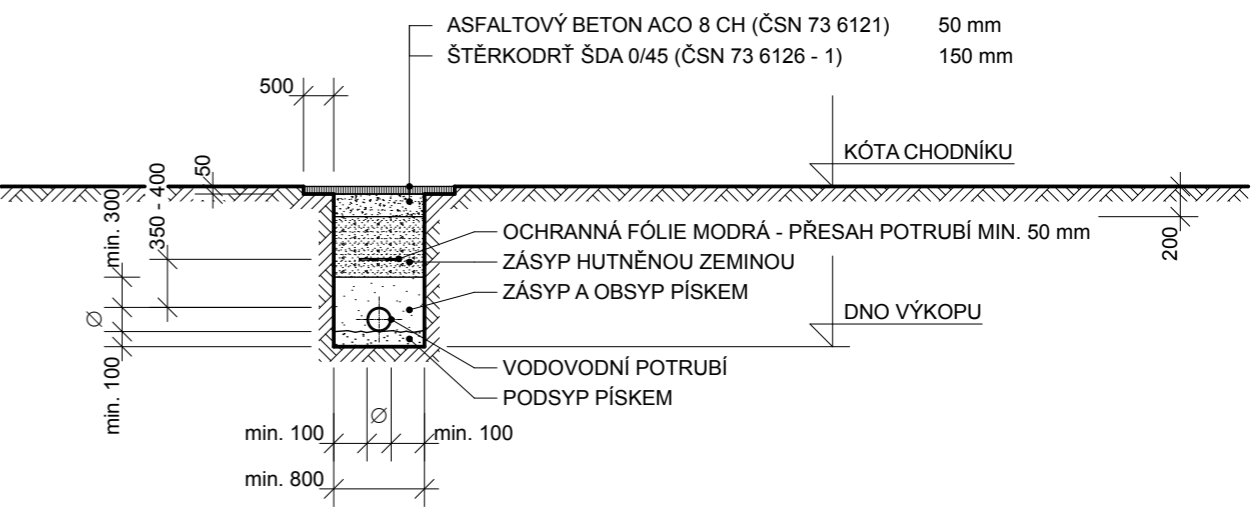

SUPTel-PROJEKTS.r.o.			
IČO: 04561767 * Hřbitovní 1322/15, 312 00 Plzeň * tel., fax: 377 433 385 * e-mail.: krivanek@suptel.cz			
Zodp. projektant	Projektant	Kreslil	Číslo zakázky
ČIHÁK	KŘIVÁNEK	KŘIVÁNEK	22314
Investor			Datum
Město Klatovy, nám. Míru 62, 339 01 Klatovy			XI / 2023
KLATOVY - ul. Pod Vrškem Rekonstrukce vodovodu a kanalizace			Účel
			DPS
VZOROVÉ ŘEZY ULOŽENÍ POTRUBÍ - VODOVOD			Měřítko
			1 : 50
			Číslo výkresu
			D.2.4