


Vzdálenost mezi šachtami

Označení šachet

Název stoky "POD VRŠKEM"

| | | | | | | | | | | |
|--------|---------------------|---------|--|-------|--|------|--------|-------|--------|--|
| 3561/3 | Klatovy | | | | | | | | | |
| | 3561/16 | 2015/20 | | | | | | | | |
| | 3561/17 | 2015/31 | | | | | | | | |
| | Komunikace - živice | | | | | | | | | |
| 3,5m | 45,0m | | | 42,8m | | 3,7m | 25,62m | 25,9m | 13,63m | |

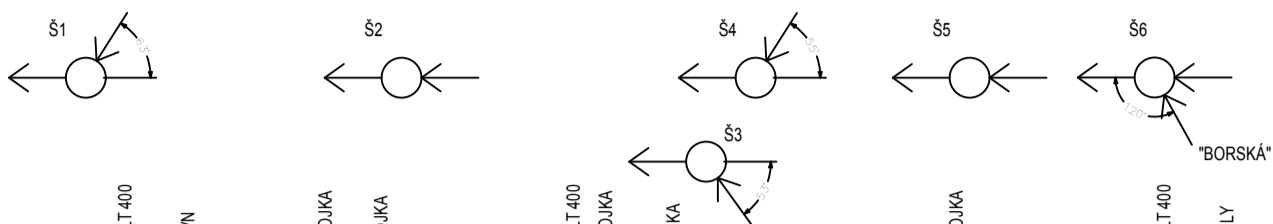

PODÉLNÝ ŘEZ KANALIZACÍ

M 1:1000/200

LEGENDA TYPU ČAR:

PŮVODNÍ TERÉN

HLOUBKA VÝKOPU

KÓTA DNA VÝKOPU

HLOUBKA DNA POTRUBÍ

KÓTA DNA POTRUBÍ
(KÓTA - V ŠACHTĚ VYTVOŘEN SKLUZ 500 mm)

KÓTA PŮVODNÍHO TERÉNU


SROVNÁVACÍ ROVINA

STANIČENÍ V (m/km)

PROFIL, MATERIÁL, DÉLKA

SPÁD NA DÉLKU

ULOŽENÍ

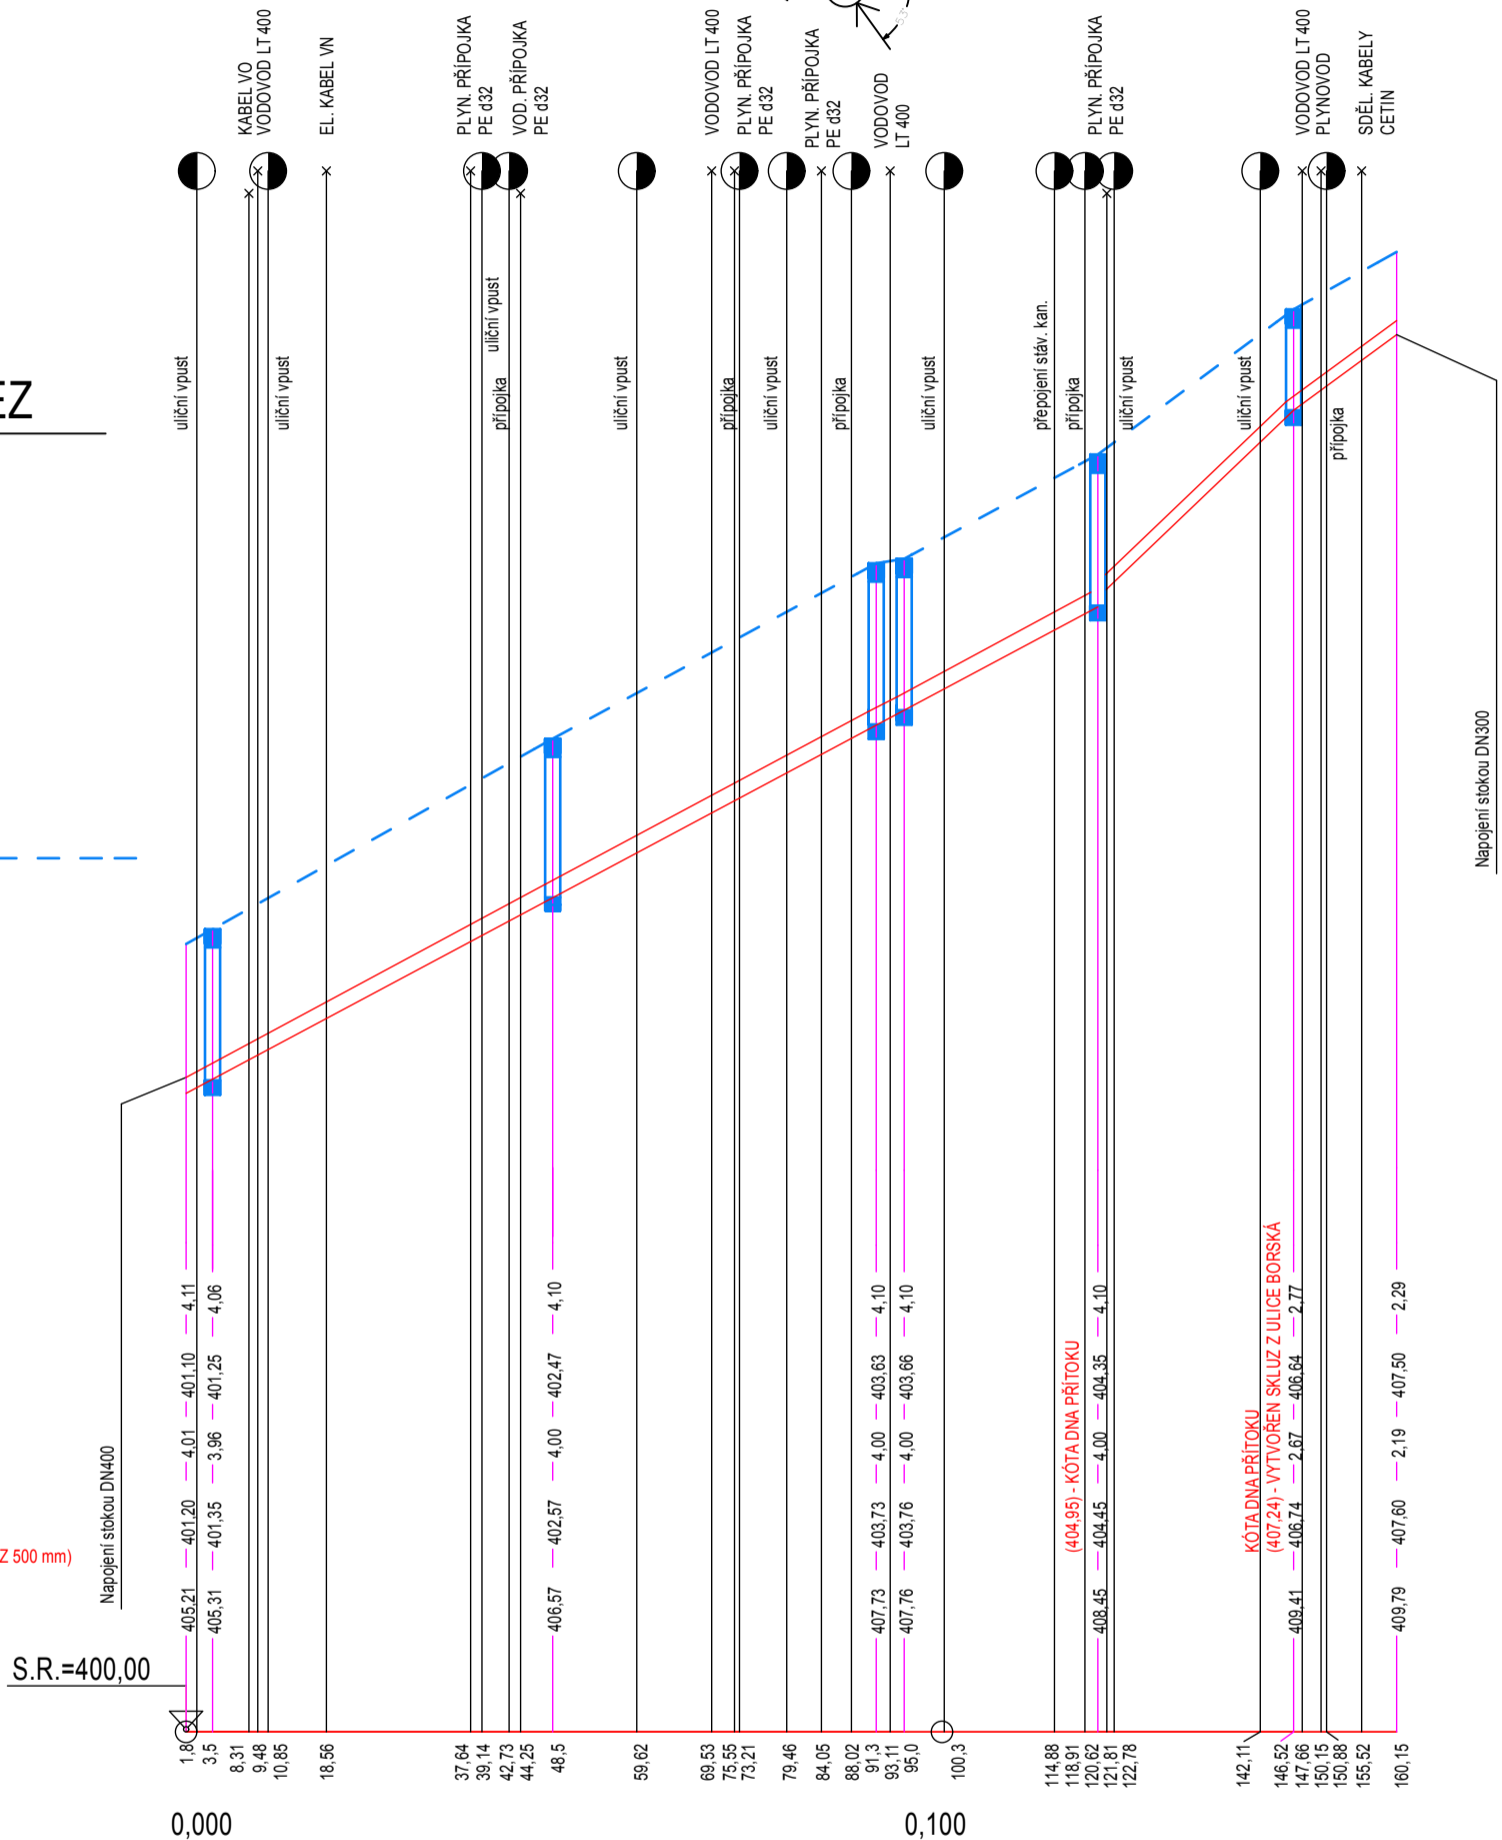

| | | | | | |
|--|---------------|---------|--------|-------------|--------|
| DN 400 | PVC - KG SN 8 | 120,62m | DN 300 | PVC-KG SN 8 | 39,53m |
| 27‰ | 27‰ | 27‰ | 27‰ | 69‰ | 61‰ |
| Hutněné šterkopiskové lože, obsyp 600 mm | | | | | |



SUPTel-PROJEKT s.r.o.

IČO: 04561767 * Hřbitovní 1322/15, 312 00 Plzeň * tel., fax: 377 433 385 * e-mail.: krivanek@suptel.cz

| | | | |
|--|------------------------|---|-------------------------------|
| Zodp. projektant ČIHÁK | Projektant KŘIVÁNEK | Kreslil e-mail.: krivanek@suptel.cz KŘIVÁNEK | Číslo zakázky 22314 |
| Investor Město Klatovy, nám. Míru 62, 339 01 Klatovy | | | Datum XI / 2023 |
| KLATOVY - ul. Pod Vrškem Rekonstrukce vodovodu a kanalizace | | | Účel DPS |
| | | | Měřítko |
| PODÉLNÝ PROFIL | | | Číslo výkresu D.1.2 |