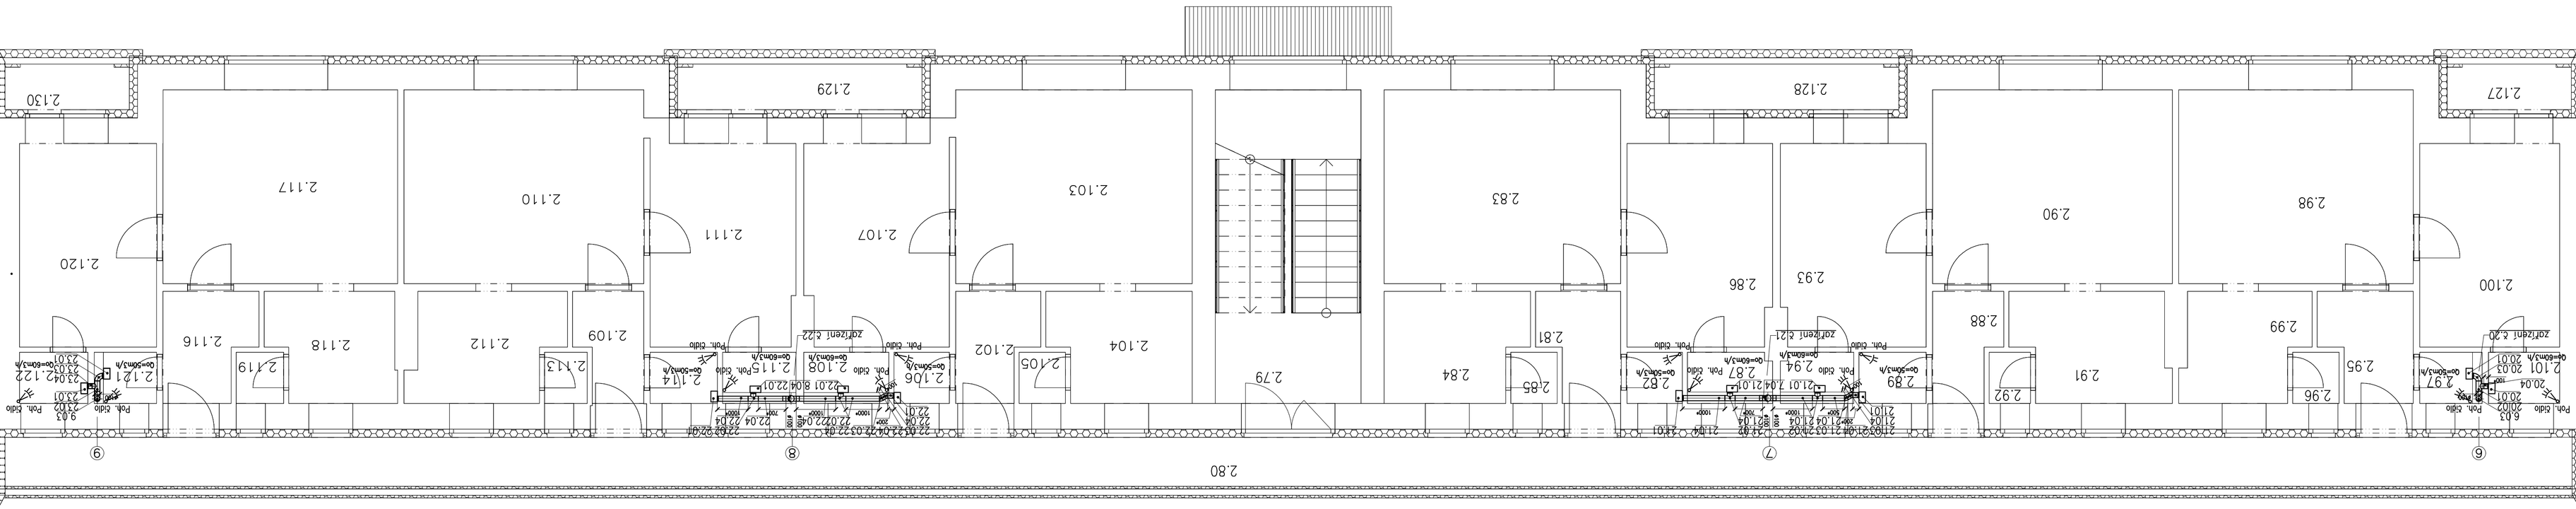

THERMOLIFT KT s.r.o. VZT, klimatizace a vytápění Fr. Šrámka 867/34, Krásno, Čs. 370990 mail: +420736412550, www.thermolift.cz	INVESTOR Město Klatovy, Náměstí Míru 62, 339 01 Klatovy		STUPEŇ PD : Z.S.P.D
	VYPRACOVAL Milan Fojtík	OBSAH	ČÍSLO SOUPISU
	VEDOUCÍ PROJEKTOVÉ, KONTROLOVAL Ing. Jaroslav Sláma	STAVEBNÍ ÚPRAVY BD č. p. 391, 392, 393, Klatovy III	**B-05**
	ZODPOVĚDNÝ PROJEKTANT Ing. Jaroslav Sláma	D.1.4. TECHNIKA PROSTŘEDÍ STAVEB	
	AUTOR Ing. Jaroslav Sláma		
	THERMOLIFT KT s.r.o.	DATUM 02/2017	MĚŘÍTKO 1:50
	VYDÁNÍ	Vzduchotechnika: Půdorys 2.n.p. (SO-02)	FORMÁT: A1+
			D.1.4.b)

- 1 HOUSE 2NAN
- 1 SAMAE ČÍSLO 2NAN
- 1 ZÁKLADOVÁ DESKA ŽELEZOBETON
- 1 SOUBOR
- 1 SOUBOR
- 1 SOUBOR