

Úprava Rozvaděče Ro 2.9.0 součástí RP 18

Projektant : Petr Puntikan-ELEKTRO , projektování elektrických zařízení Pod Výhořicí 277, Klatovy 339 01 , e-mail: pp.klatovy@seznam.cz, tel. 608964597, IČO 492 100 76	
Akce : VNITŘNÍ ÚPRAVY UBYTOVNY ZIMNÍHO STADIONU KLATOVY Nerudova 721, , stp.č. 2674 , k.ú. Klatovy [665797]	Měřítko :
	Číslo obsahu : D.1.4.d.4e
Investor : Město Klatovy , nám.Míru 62, 339 01 Klatovy	Výtisk č. : 1
Stupeň PD : DPS	Obsah : Úprava rozvaděče Ro 2.9.0
Datum : 11/2023	


Rozvaděč Ro 2.9.0 - úprava + RP 18

oceloplechová rozvodnice pod omítku 600x1200x300, stávající, IP40/20

Napěťová soustava 3N+PE 50 Hz 400/230V , Soustava TN-C-S

Ochrana před úrazem el.proudem dle ČSN 33 2000-4-41 ed.3

Ochrana samočinným odpojením od zdroje a proudovým chráničem 30mA

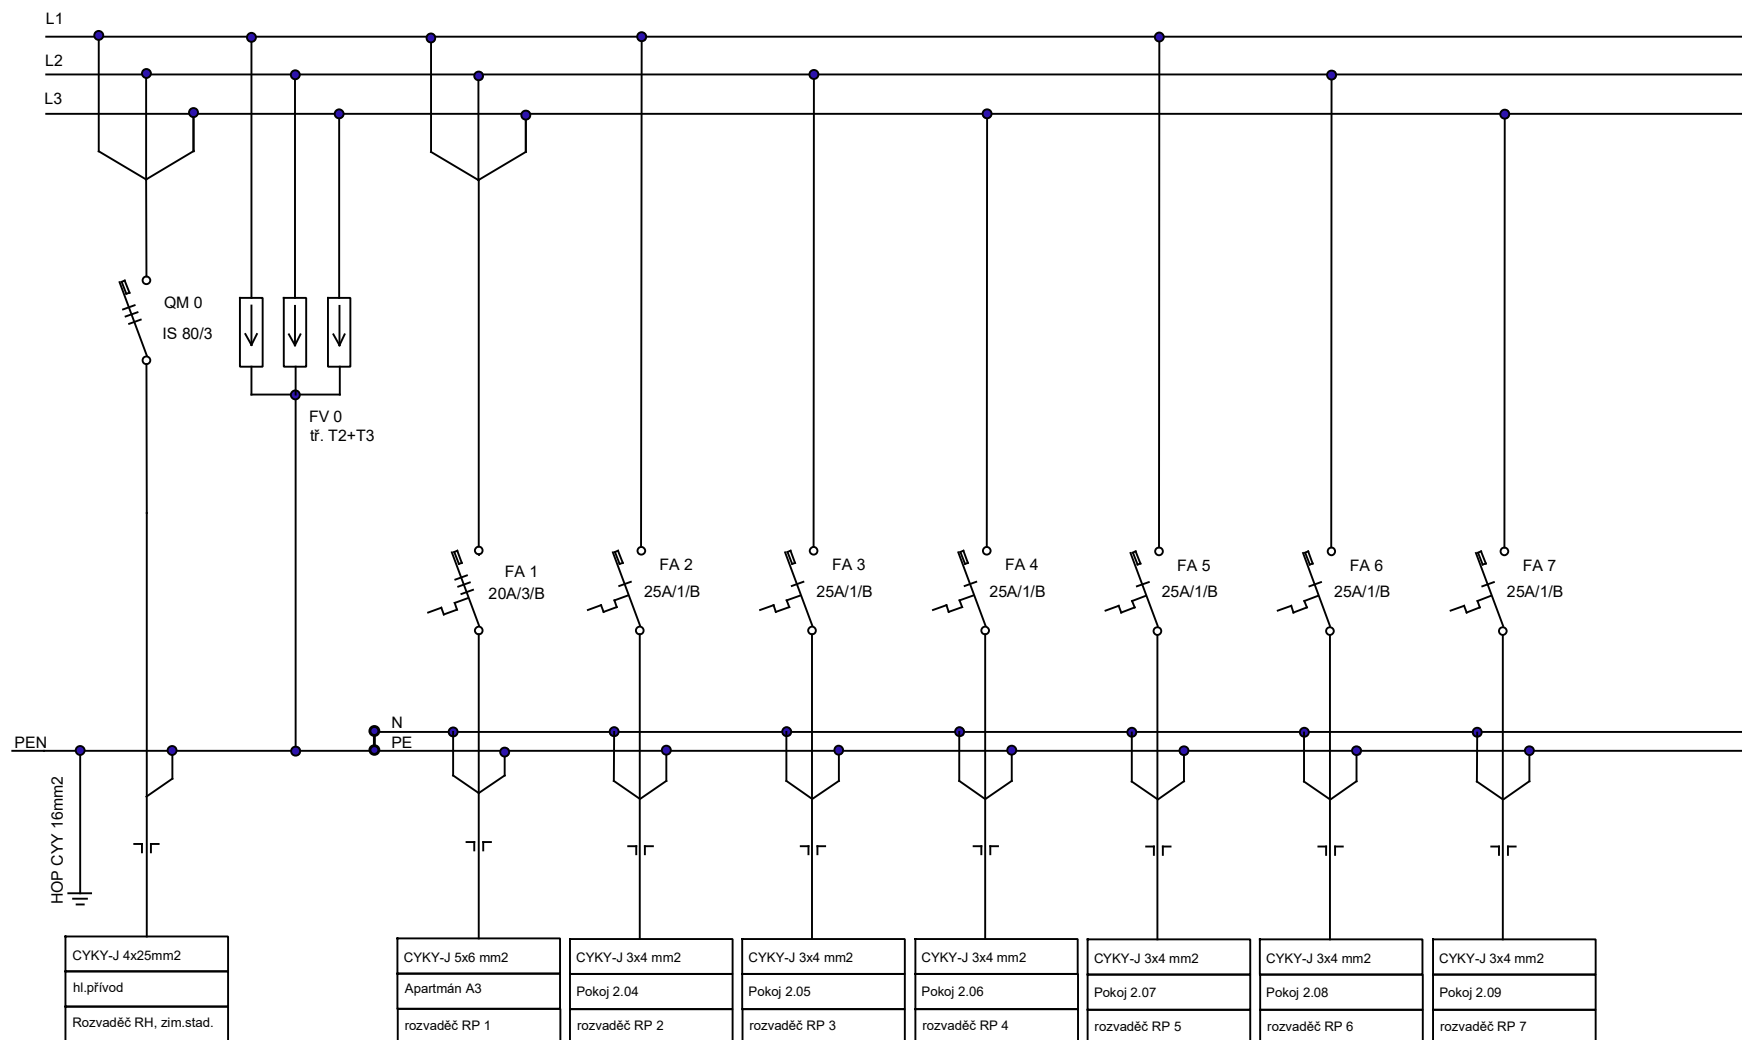

oceloplechová rozvodnice pod omítku 600x1200x300, stávající, IP40/20

Ochrana samočinným odpojením od zdroje a proudovým chráničem 30mA




Rozvaděč Ro 2.9.0 - úprava + RP 18

oceloplechová rozvodnice pod omítku 600x1200x300, stávající, IP40/20

Napěťová soustava 3N+PE 50 Hz 400/230V , Soustava TN-S

Ochrana před úrazem el.proudem dle ČSN 33 2000-4-41 ed.3

Ochrana samočinným odpojením od zdroje a proudovým chráničem 30mA

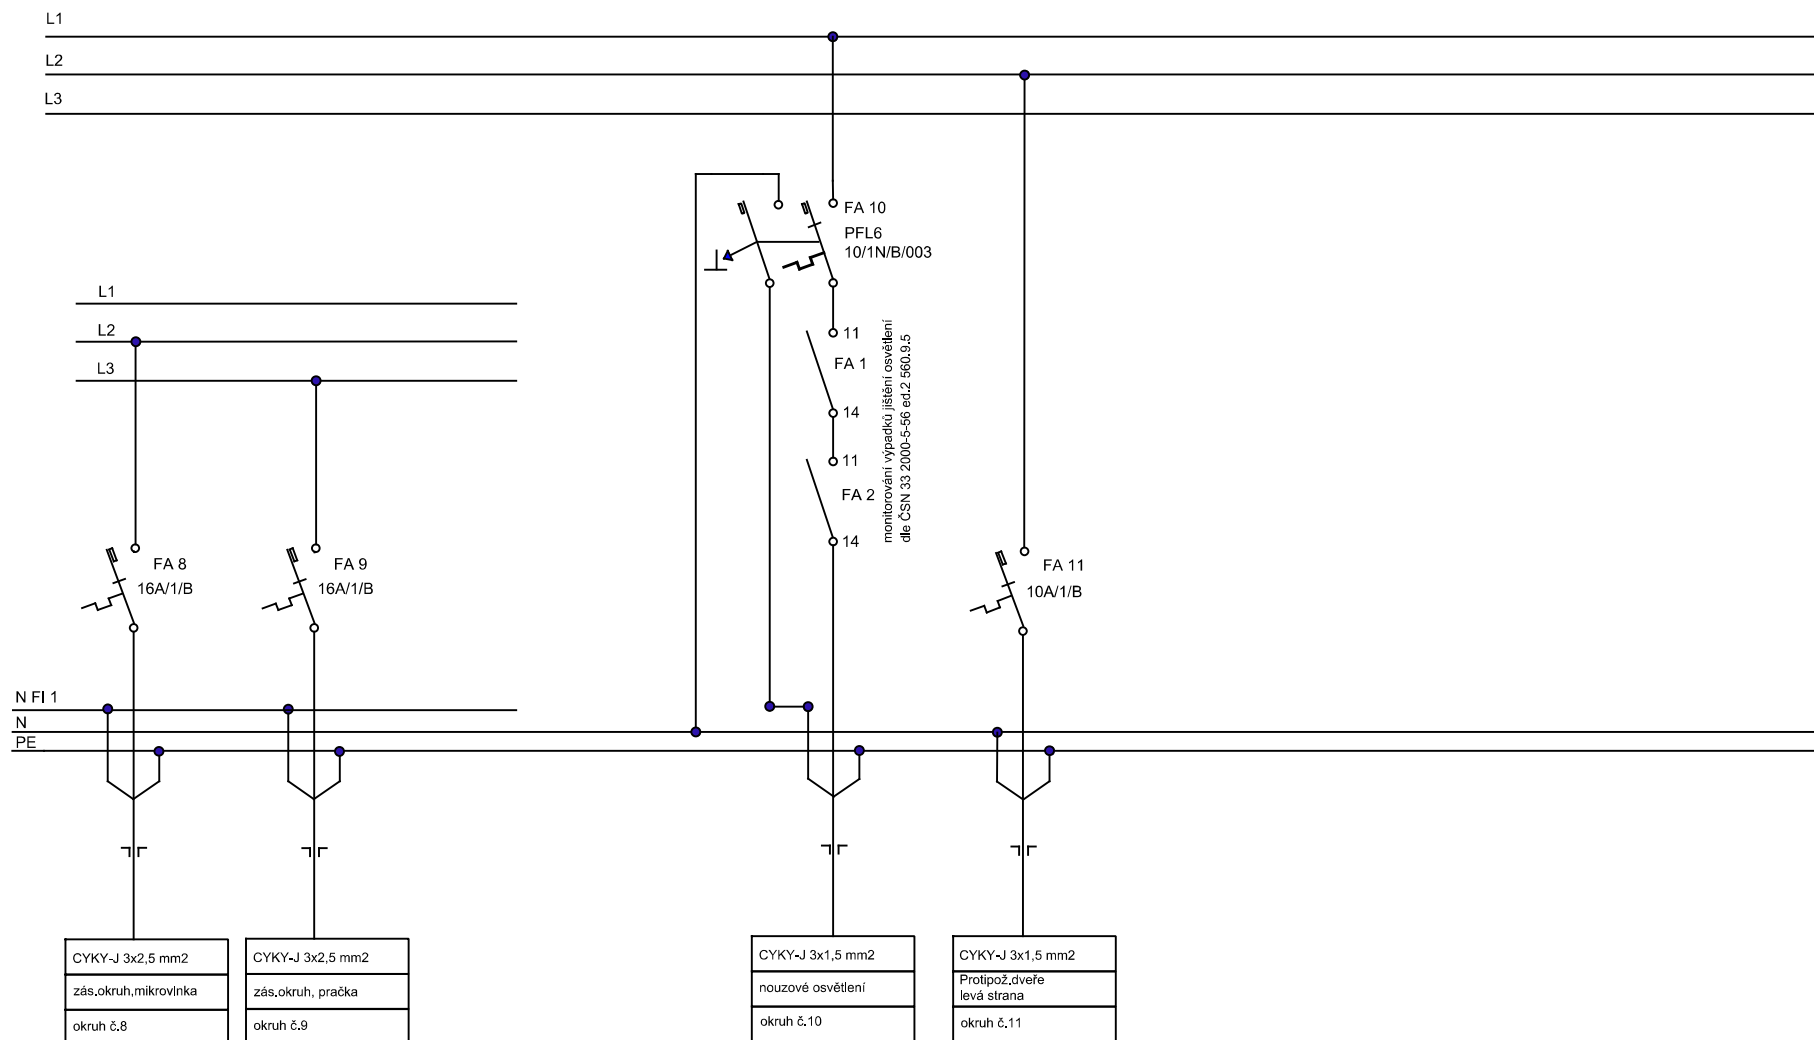

část Rozvaděč RP 18

Strana 3

Vypracoval: Petr Puntikan