



VZOROVÝ PŘÍČNÝ PROFIL - NEUMANOVA ULICE

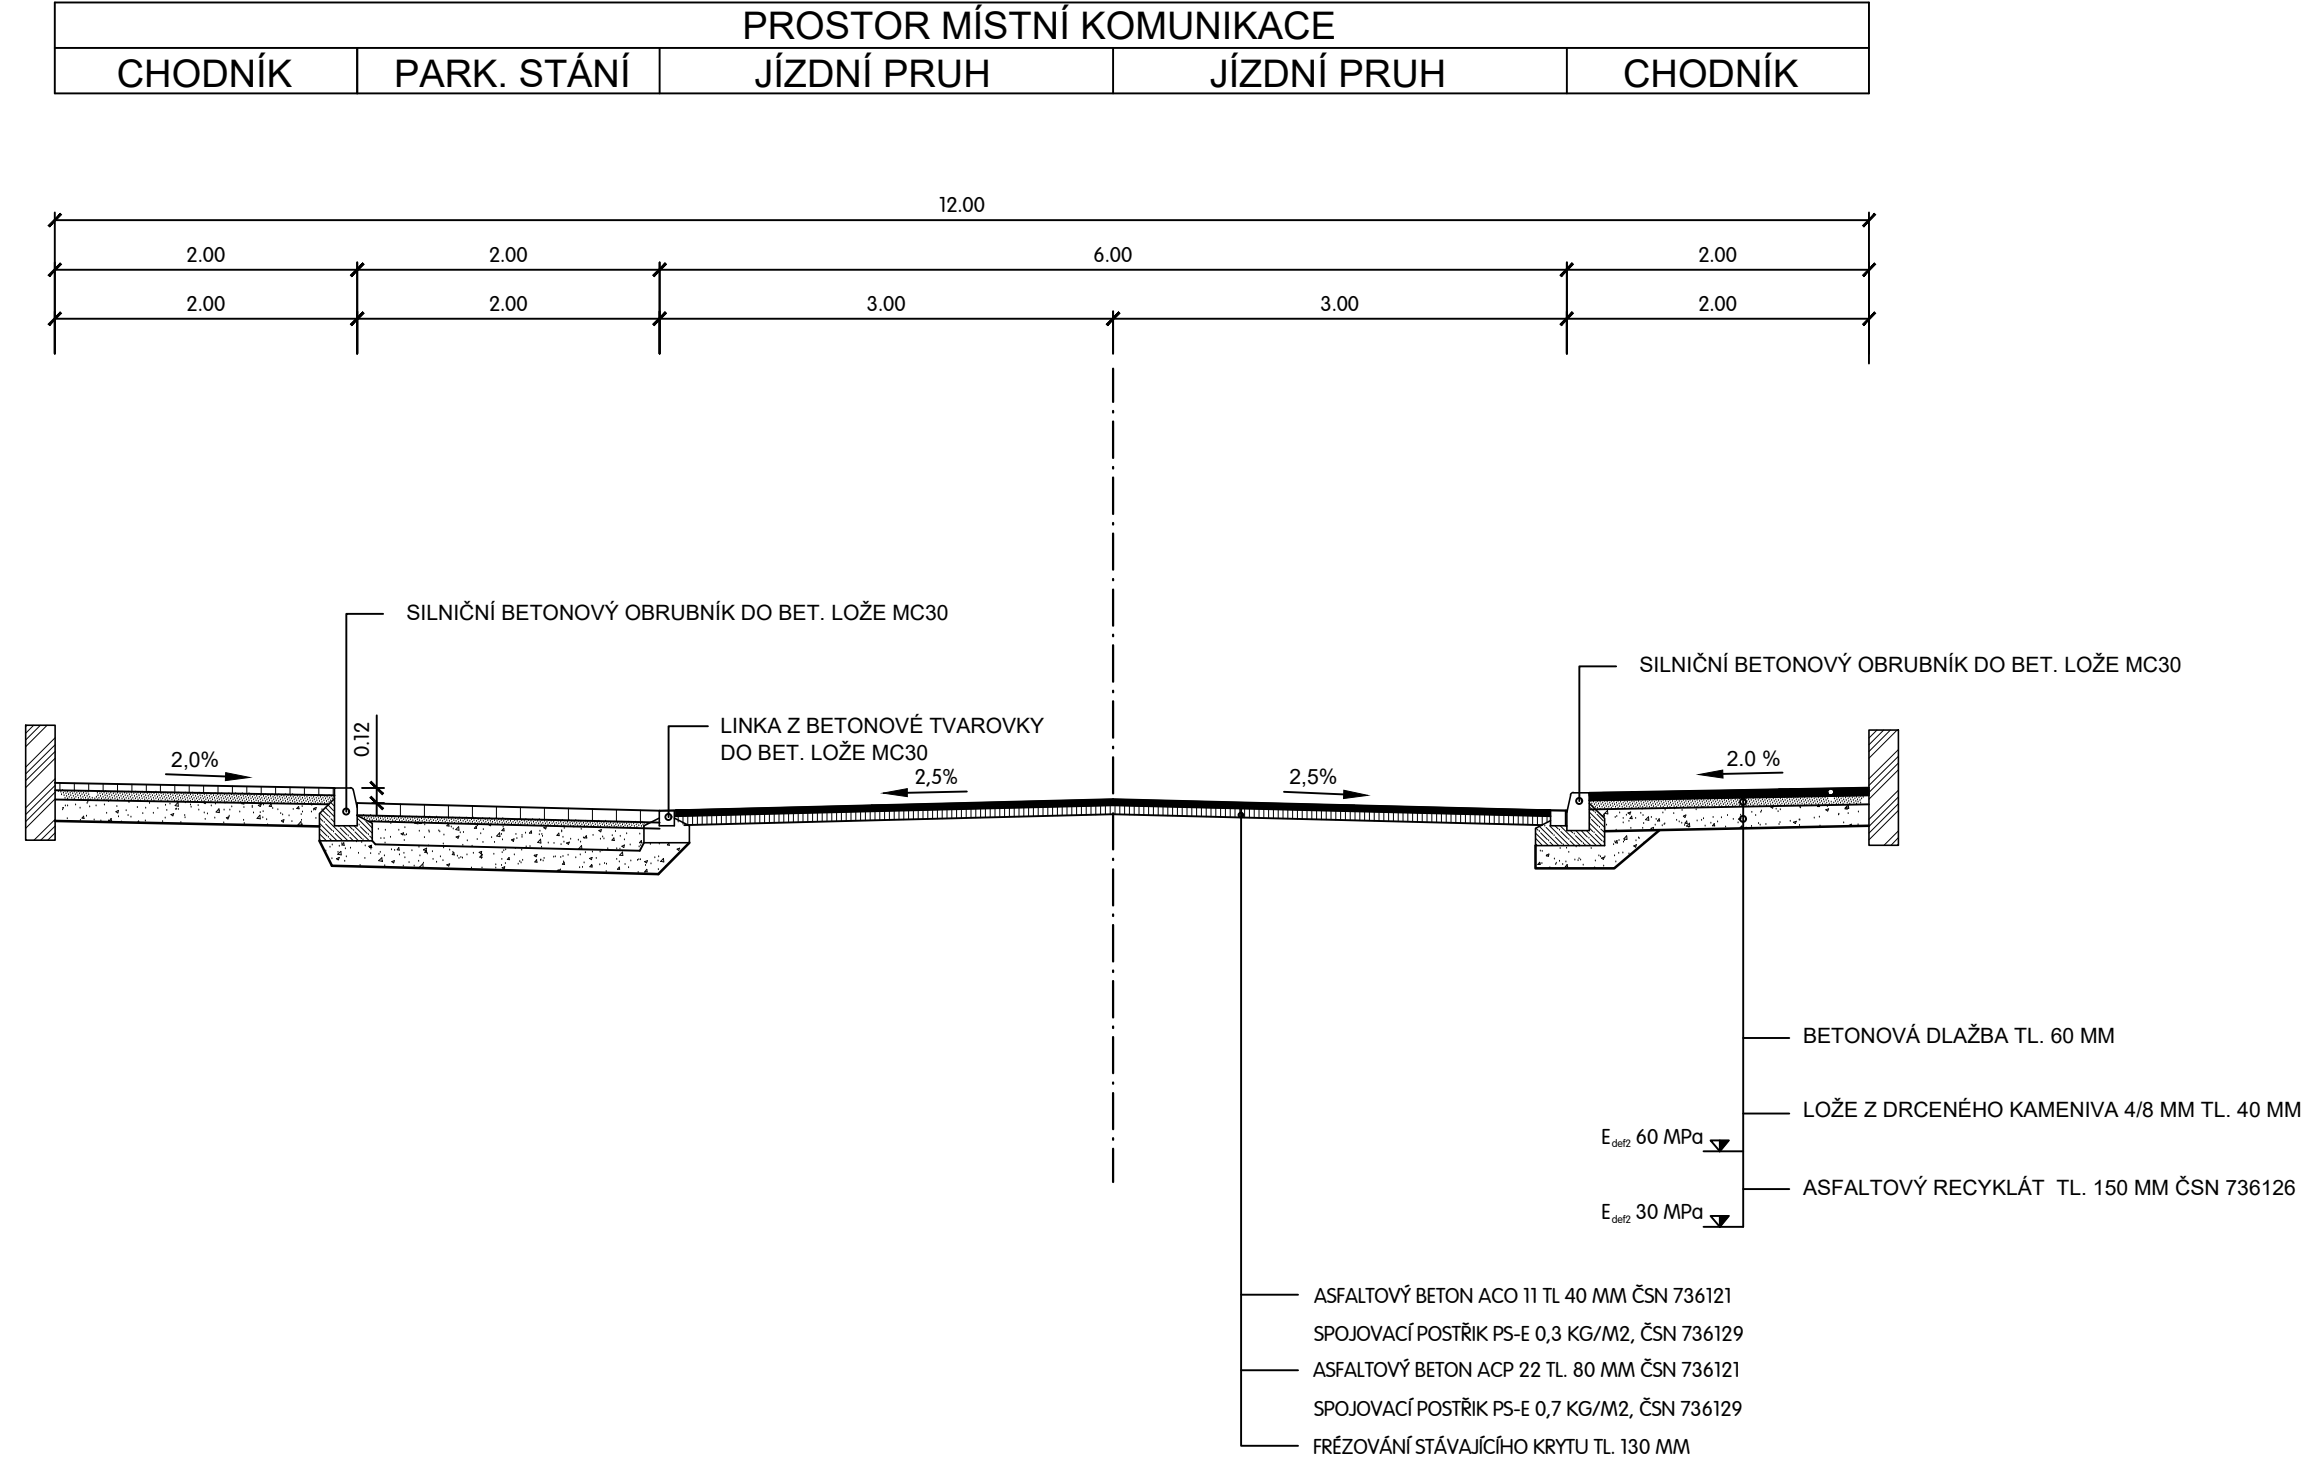

VZOROVÝ PŘÍČNÝ PROFIL - KEPKOVA ULICE

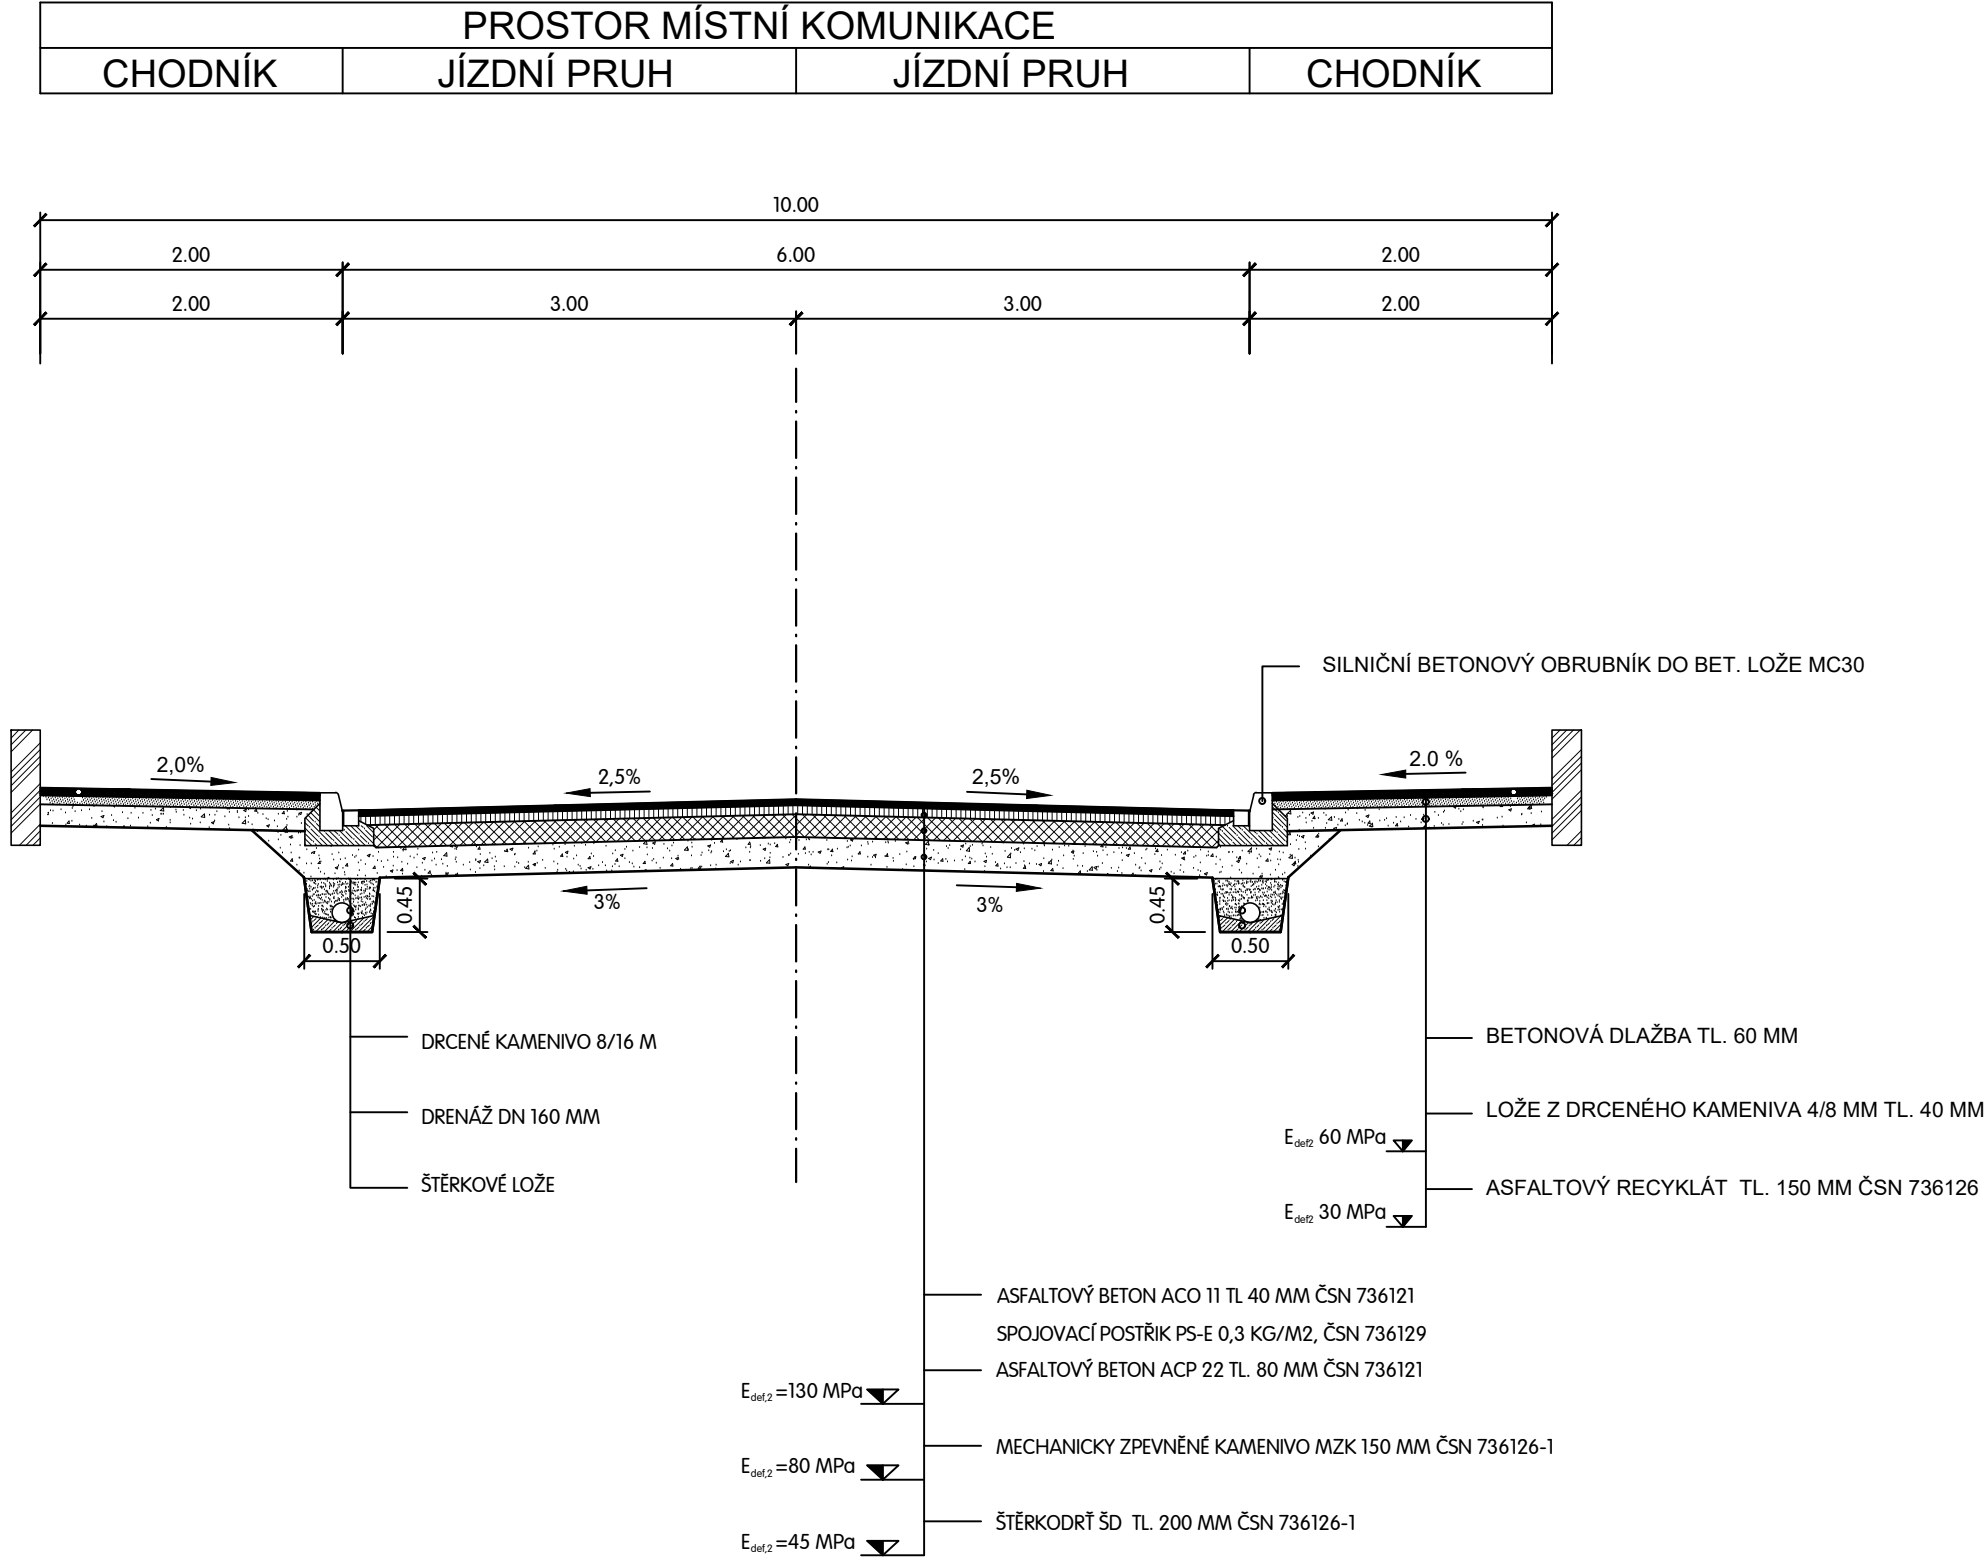

VED. PROJEKTANT	ZODP. PROJEKTANT	VYPRACOVAL	KRESLIL	<div>MACÁN PROJEKCE DS s.r.o.</div> <div>JK PILE 939/II, KLATOVY 339 01</div> <div>tel. 376315118</div> <div>projekcds@projekcds.cz</div>	
ING. TOMÁŠ MACÁN	ING. TOMÁŠ MACÁN	ING. TOMÁŠ MACÁN	ING. TOMÁŠ MACÁN		
KRAJ	PLZEŇSKÝ	KAT. ÚZEMÍ	KLATOVY	FORMÁT	A4
OBJEDNATEL MĚSTO KLATOVY				DATUM	X/23
AKCE				ÚČEL	DSP, PDPS
				ČÍS. ZAKÁZKY	2520
				MĚŘÍTKO	1 : 50
OBSAH				ČÍS. PŘÍLOHY	ČÍS. KOPIE
				3	

TATO DOKUMENTACE VČETNĚ VŠECH PŘÍLOH JE DUŠEVNÍM VLASTNICTVÍM FIRMY MACÁN PROJEKCE DS s.r.o. OBJEDNATEL TĚTO DOKUMENTACE JE OPRAVNĚN JI VYUŽÍT K ÚČELŮM VYPYKAJÍCÍM Z UZAVŘENÉ SMLOUVY. JINÉ OSOBY JAK PRÁVNICKÉ TAK FYZICKÉ NESOU BEZ PŘEDCHOZÍHO VÝSLOVNÉHO SOUHLASU OBJEDNATELE OPRAVNĚNÍ TUTO DOKUMENTACI ANI JEJÍ ČÁSTI VYUŽÍVAT, KOPÍROVAT NEBO ZPŘÍSTUPNIT JINÝM OSOBÁM.