


KATASTRY
PARCELNÍ ČÍSLA
DRUH POVRCHU
VZDÁL. OBJEKTŮ A VRCHOL. BODŮ
OZNAČENÍ VRCHOLOVÝCH BODŮ

KLATOVY				
2760/64 2760/66				
KOMUNIKACE ASFALT				
36.80	11.30	11.90	11.70	9.80
VB1 VB2				

MĚŘÍTKA 1:500/100

LEGENDA TYPŮ ČAR
PŮVODNÍ TERÉN
UPRAVENÝ TERÉN

PODÉLNÝ PROFIL VODOVODU
ŘAD 1

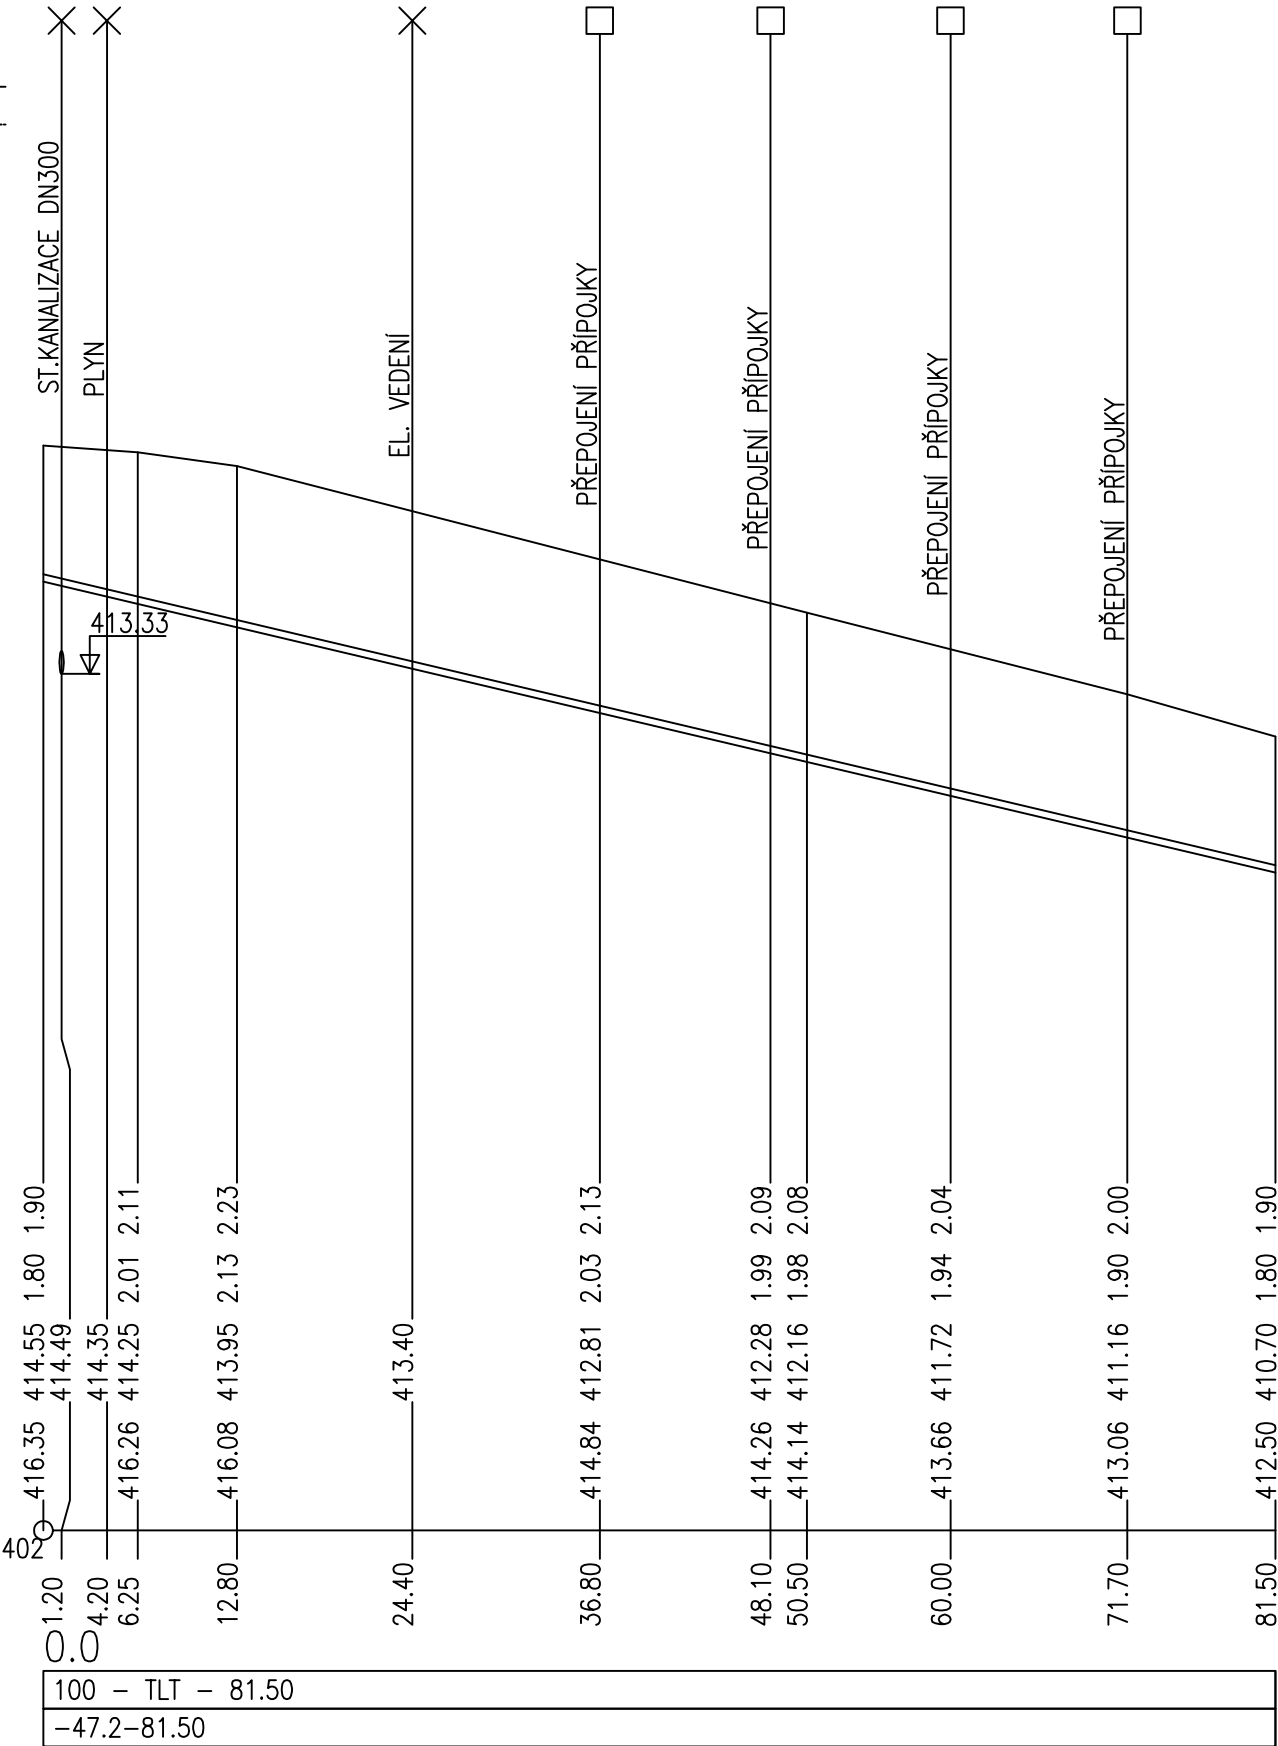

KÓTA UPRAVENÉHO TERÉNU

HLOUBKA VÝKOPU

HLOUBKA DNA POTRUBÍ

KÓTA DNA POTRUBÍ


KÓTA PŮVODNÍHO TERÉNU

SROVNÁVACÍ ROVINA

STANIČENÍ [km/m]
DN(PN)[mm]—MATERIÁL—DÉLKA[m]
SKLON[PROM]—DÉLKA[m]

KLATOVY	
2760/64	
KOMUNIKACE ASFALT	
14.20	07700
VB3	ZLOM VB4

PODÉLNÝ PROFIL VODOVODU
ŘAD 2

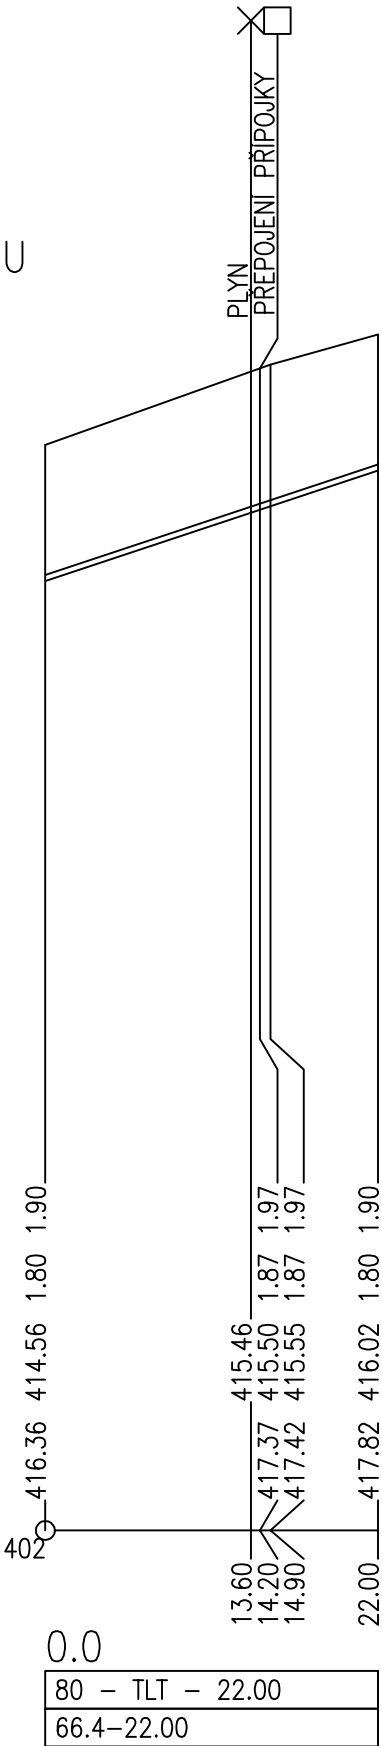

ODP. PROJEKTANT: Ing. ŠLEMENDA T.	VYPRACOVAL: ŠLEMENDOVÁ B.	Ing. ŠLEMENDA TOMÁŠ HUSOVA 606, BLOVICE <i>Projektová a inženýrská činnost</i> 64871061	
INVESTOR: Město KLATOVY, náměstí Míru 62, 339 20 Klatovy		STUPEŇ	DPS
AKCE: KLATOVY, ul. KEPKOVA – VÝMĚNA VODOVODU		DATUM	12/2023
		MĚŘÍTKO	1: 250
		Č. ZAK.	
NÁZEV PŘÍLOHY: PODÉLNÝ PROFIL VODOVODU ŘADŮ 1, 2		PŘÍLOHA Č.:	PARÉ Č.:
		3.	

Tato dokumentace nesmí být rozmnožována a dále využívána bez písemného souhlasu zpracovatele.