
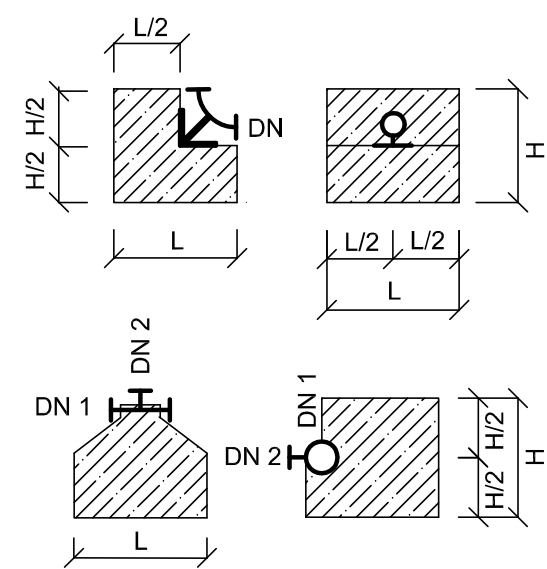


ŘAD 2

TLT - DN80 - CELKOVÁ DÉLKA 22,00 m

ŘAD 1

TLT - DN100 - CELKOVÁ DÉLKA 81,50 m

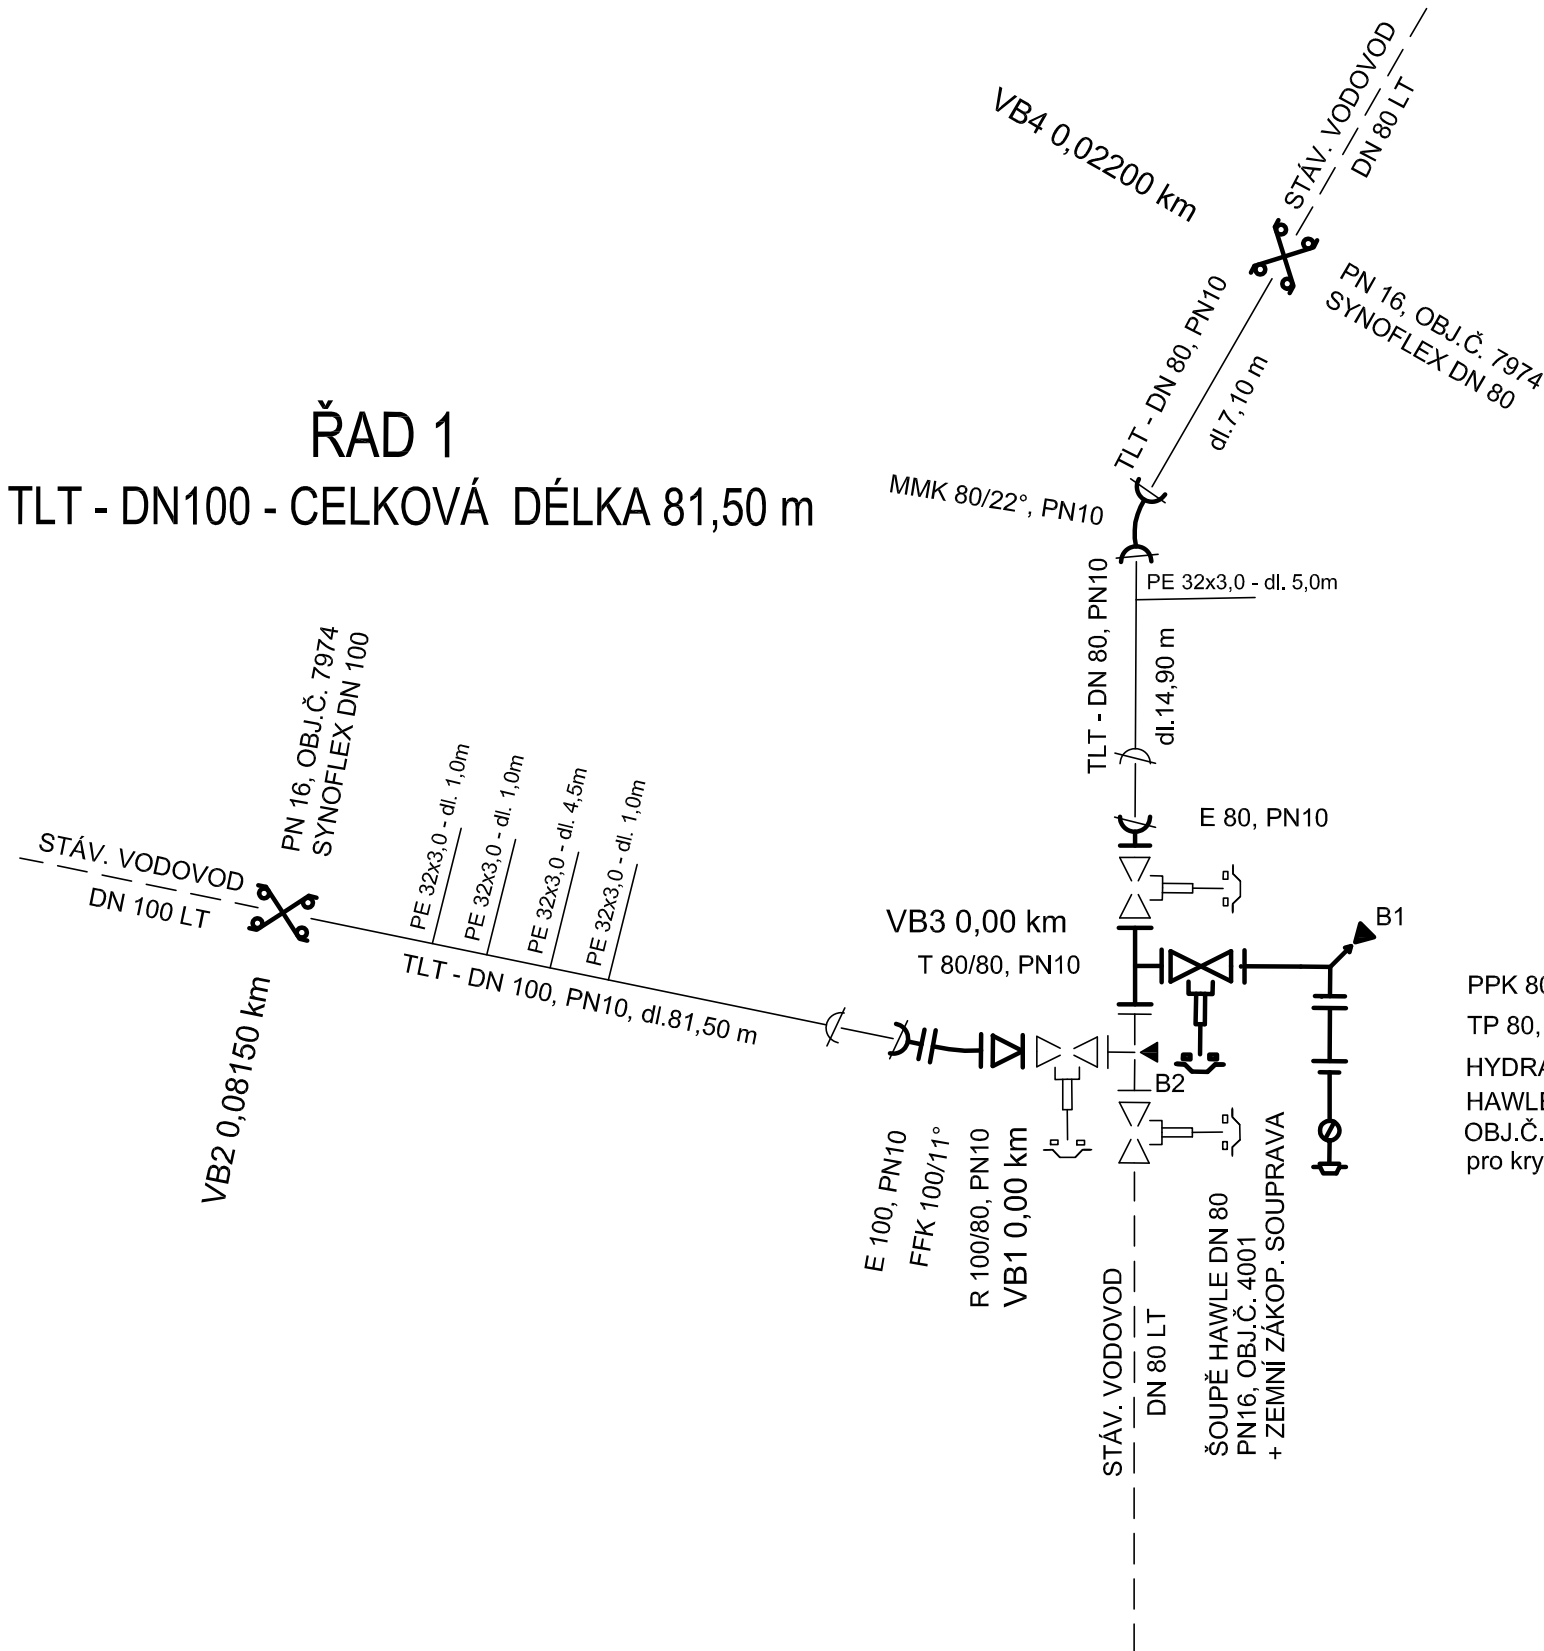


BLOK PRO KOLENO S PATKOU					
	DN	L (mm)	H (mm)	V (m ³)	ks
B1	80	380	420	0,08	1

ODBOČKA Z ŘADU A PLNÁ PŘÍRUBA					
	DN1/DN2	L (mm)	H (mm)	V (m ³)	ks
B2	80/80	340	340	0,06	1

TLAK. PÁSMO PRO NÁVRH PN10
BETON C12/15

SCHÉMA PŘEPOJENÍ

VODOVODNÍCH PŘÍPOJEK

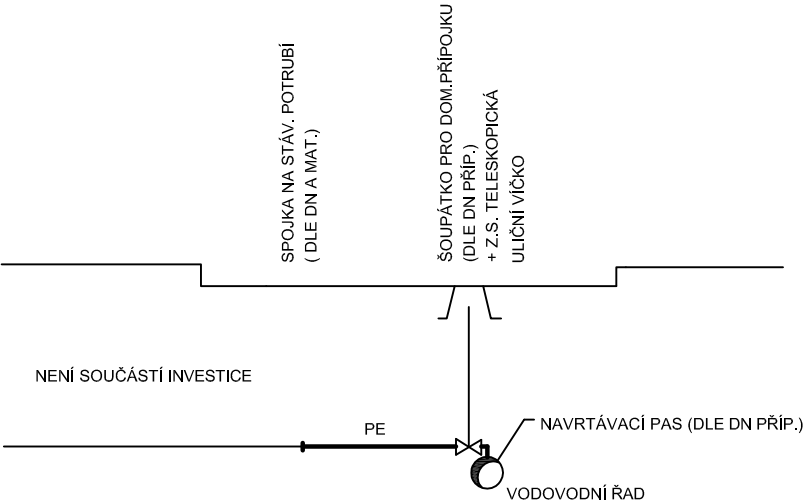

ODP. PROJEKTANT: Ing. ŠLEMENDA T.	VYPRACOVAL: ŠLEMENDOVÁ B.	Ing. ŠLEMENDA TOMÁŠ HUSOVA 606, BLOVICE Projektová a inženýrská činnost 64871061	
INVESTOR: Město KLATOVY, náměstí Míru 62, 339 20 Klatovy		STUPEŇ	DPS
AKCE: KLATOVY, ul. KEPKOVA – VÝMĚNA VODOVODU		DATUM	12/2023
NÁZEV PŘÍLOHY: KLADEČSKÉ SCHÉMA VODOVODU		MĚŘÍTKO	
		Č. ZAK.	
		PŘÍLOHA Č.:	PARÉ Č.:
		5.	

Tato dokumentace nesmí být rozmnožována a dále využívána bez písemného souhlasu zpracovatele.