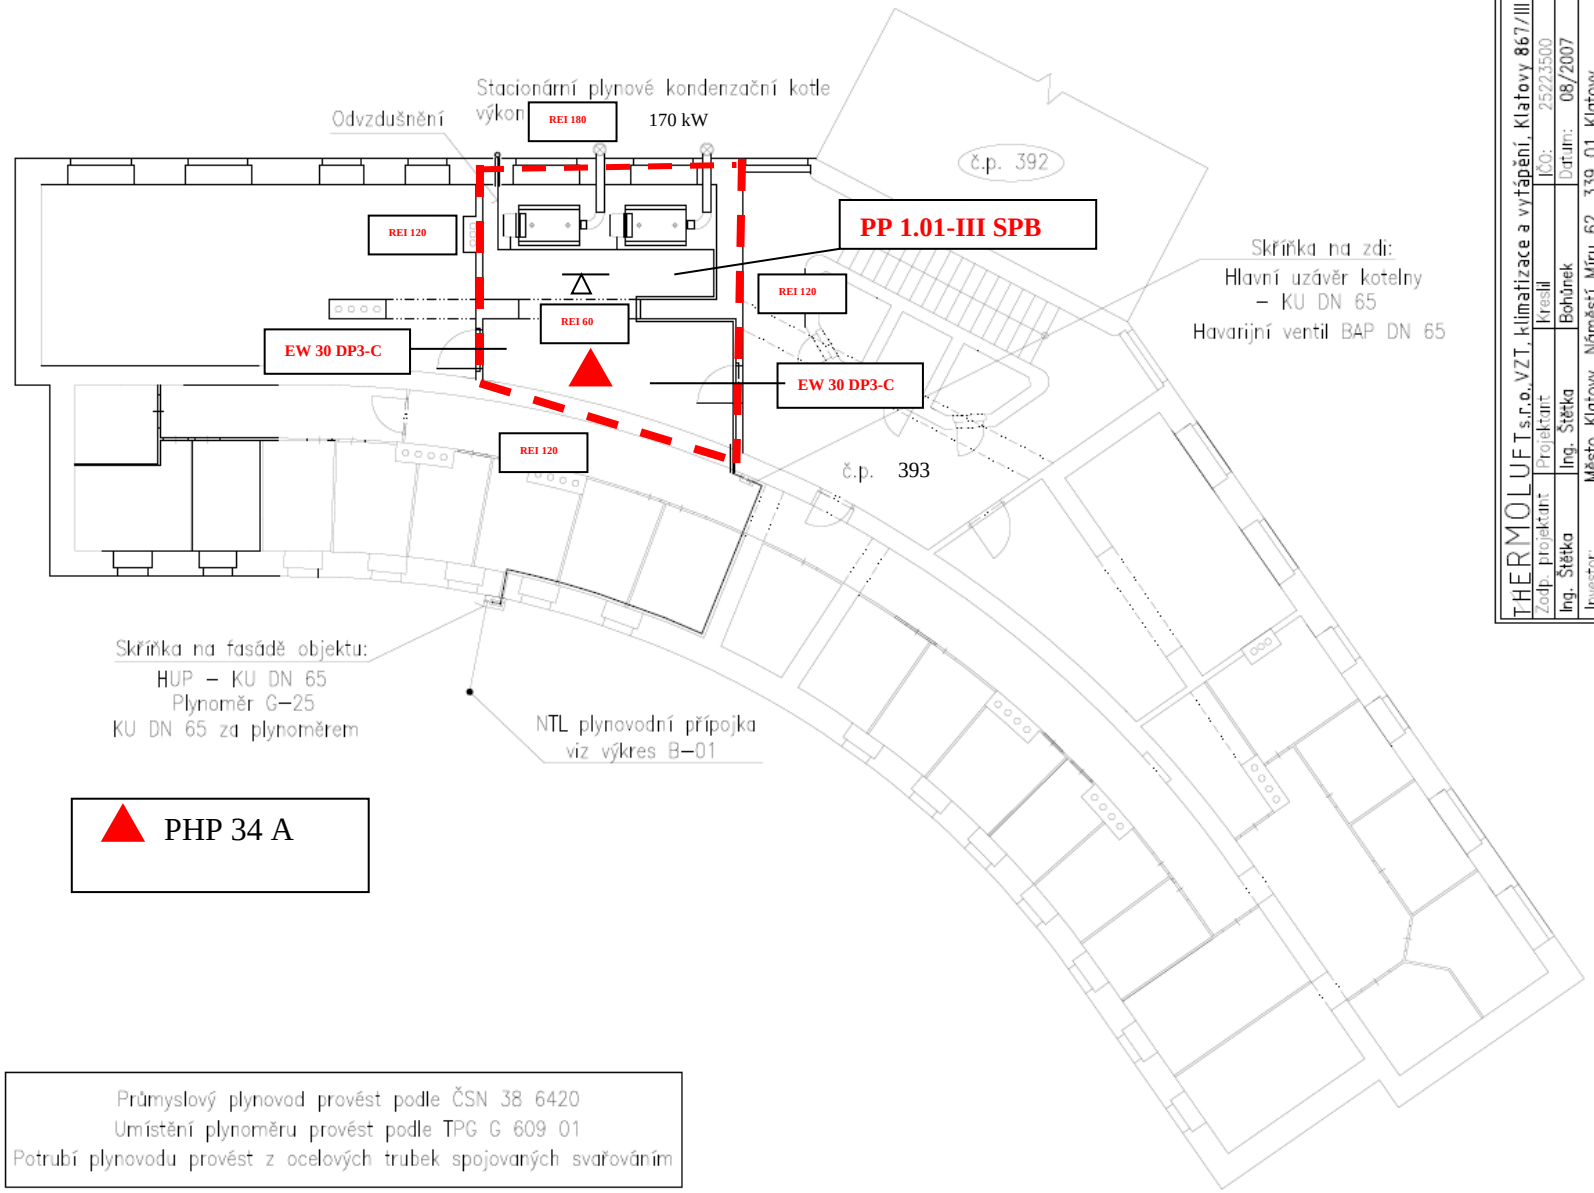

Průmyslový plynovod provést podle ČSN 38 6420
Umístění plynoměru provést podle TPG G 609 01
Potrubí plynovodu provést z ocelových trubek spojovaných svařováním

THERMOLUFT s.r.o. VZT, klimatizace a vytápění, Klatovy 867/III

Zodp. projektant:	Projektant:	IČO: 25223500	
Ing. Štětka	Ing. Štětka	Bohůnek	Datum: 08/2007

Investor: Město Klatovy, Náměstí Míru 62, 339 01 Klatovy

Název akce: č.p. 393 Koldinova ul., Klatovy

Stupeň: Studie
Formát: 2 A4
Měřítko: 1:100

Obsah: Průmyslový plynovod: Půdorys 1.p.p.

Část. stav. dok. Číslo výkr. B–02