


# C.4 KATASTRÁLNÍ SITUAČNÍ VÝKRES, M 1:1000

Obec: Klatovy [555771]  
Katastrální území: Klatovy [665797]

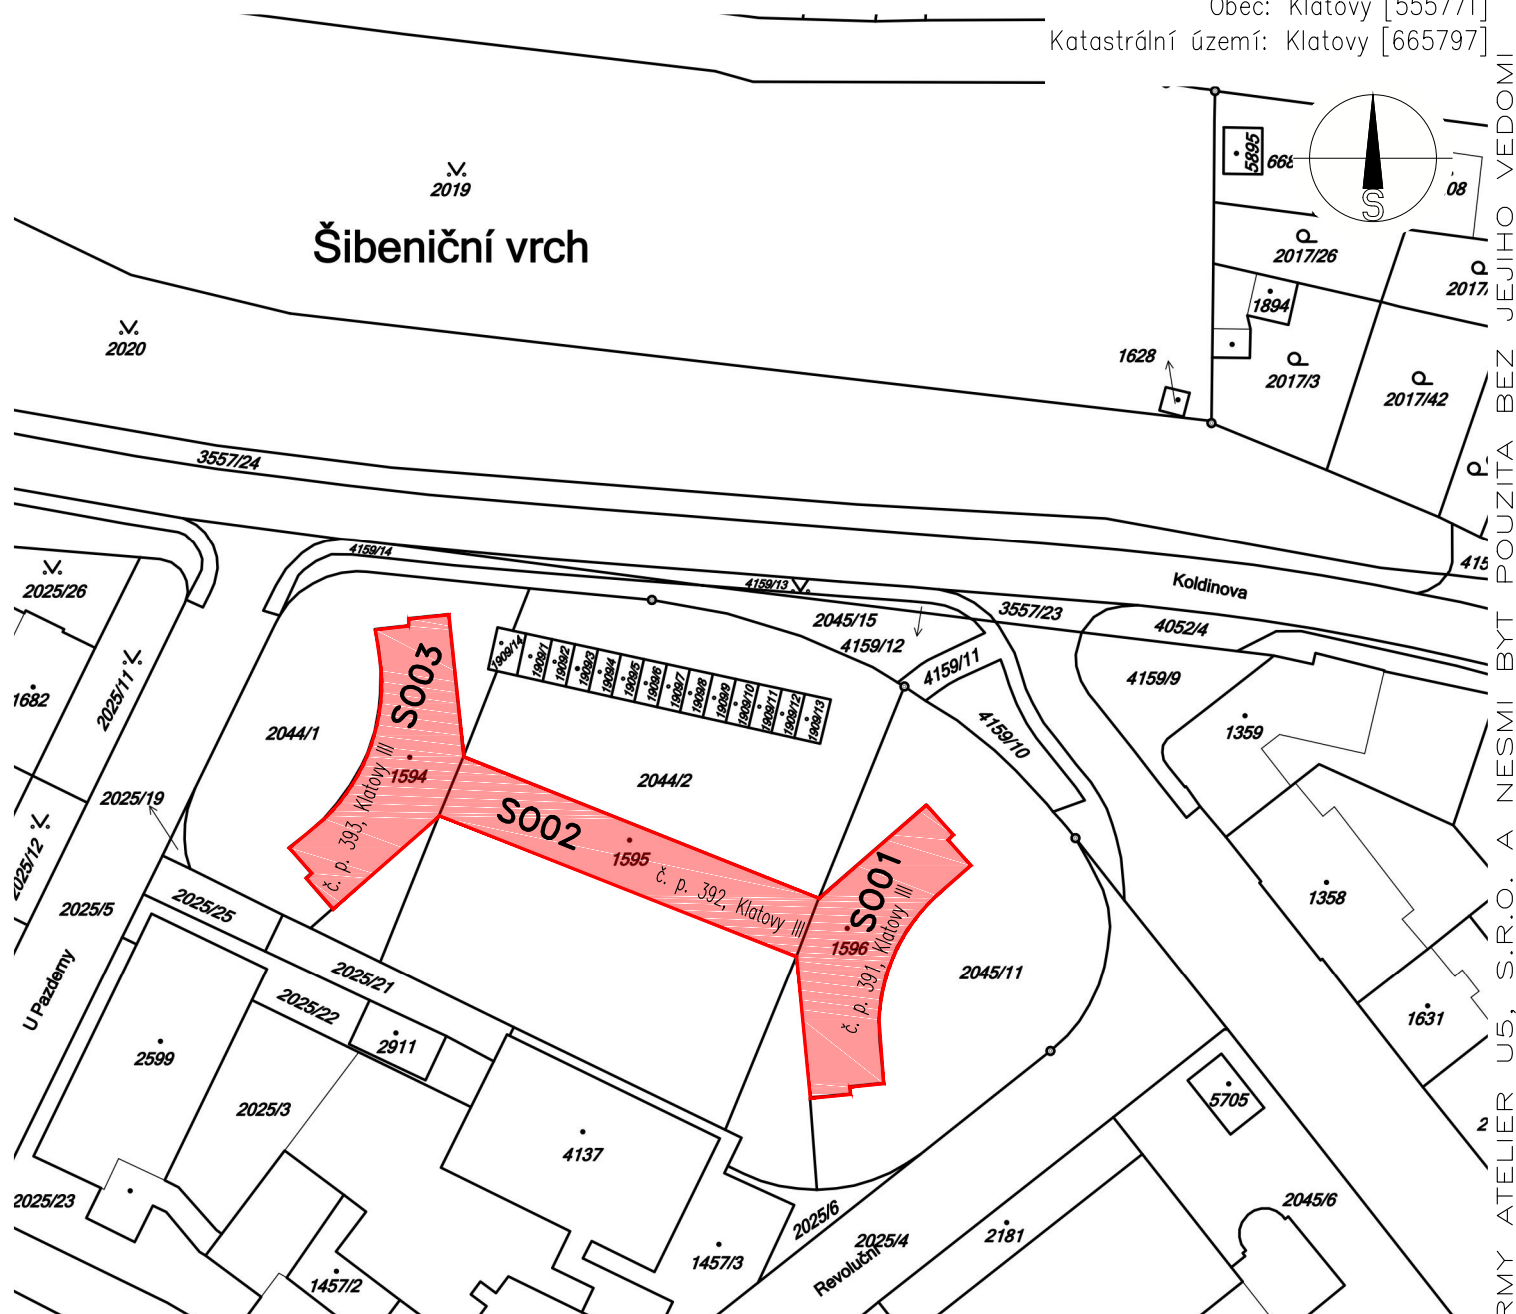

0,000 = 1NP = FIX 100

TATO PD SLOUŽÍ JAKO DOKUMENTACE ZMĚNY STAVBY PŘED JEJÍM DOKONČENÍM Č.2 (ZSPD Č.2)

PROJEKTU BYLA PŘIDĚLENA SPISOVÁ ZNAČKA OVÚP/639/11/Sy, resp. č. j. OVÚP/1124/11/Sy S DATUMEM 16.02.2011 S NÁSLEDNÝM PRODLOUŽENÍM SE SPISOVOU ZNAČKOU OVÚP/1060/13/Sy, resp. č. j. OVÚP/1806/13/Sy S DATUMEM 15.03.2013, resp. OVÚP/1184/15/Ei, resp. č. j. OVÚP/1615/15/Ei S DATUMEM 12.03.2015

 <p>ATELIER U5 s.r.o. K Zaječímú vrchu 904 Klatovy IV, 339 01 IČ: 263 70 646 tel.: +420 376 322 006 www: http://www.atelier-u5.cz</p>		<p>INVESTOR: Město Klatovy, Náměstí Míru 62, 339 01 Klatovy I, ČR</p>	<p>STUPEŇ PD: <b>ZSPD č.2</b></p>
<p><input type="checkbox"/> A PRŮVODNÍ ZPRÁVA</p> <p><input type="checkbox"/> B SOUHRNNÁ TECHNICKÁ ZPRÁVA</p> <p><input checked="" type="checkbox"/> C SITUAČNÍ VÝKRESY</p> <p><input type="checkbox"/> D DOKUMENTACE OBJEKTŮ A TECHNICKÝCH A TECHNOLOGICKÝCH ZAŘÍZENÍ</p> <p><input type="checkbox"/> D.1 DOKUMENTACE STAVEBNÍHO NEBO INŽENÝRSKÉHO OBJEKTU</p> <p><input type="checkbox"/> D.1.1 ARCHITEKTONICKO-STAVEBNÍ ŘEŠENÍ</p> <p><input type="checkbox"/> D.1.2 STAVEBNÍ KONSTRUKČNÍ ŘEŠENÍ</p> <p><input type="checkbox"/> D.1.3 POŽÁRNÍ BEZPEČNOSTNÍ ŘEŠENÍ</p> <p><input type="checkbox"/> D.1.4 TECHNIKA PROSTŘEDÍ STAVEB</p> <p><input type="checkbox"/> D.1.4.a) ZDRAVOTNÉ TECHNICKÉ INSTALACE</p> <p><input type="checkbox"/> D.1.4.b) VZT A VYTÁPĚNÍ, CHLAZENÍ, PLYNOVÁ ZAŘÍZENÍ</p> <p><input type="checkbox"/> D.1.4.c) MĚŘENÍ A REGULACE</p> <p><input type="checkbox"/> D.1.4.d) SILNOPROUDÁ ELEKTROTECHNIKA, ELEKTRONICKÉ KOMUNIKACE</p> <p><input type="checkbox"/> D.2 DOKUMENTACE TECHNICKÝCH A TECHNOLOGICKÝCH ZAŘÍZENÍ</p> <p><input type="checkbox"/> E DOKLADOVÁ ČÁST</p>	<p>ZAKÁZKOVÉ ČÍSLO: 16044</p> <p>KRESLIL: Ing. Ivan ŠILLAR</p> <p>VEDOUČÍ PROJEKTANT, KONTROLOVAL: Ing. Ivan ŠILLAR</p> <p>ZODPOVĚDNÝ PROJEKTANT: Ing. Ivan ŠILLAR</p> <p>AUTOR: Ateliér U5 s.r.o.</p> <p>VÝKRES:</p>	<p>OBSAH:</p> <p><b>STAVEBNÍ ÚPRAVY BD</b> č. p. 391, 392, 393, Klatovy III</p> <p>DATUM: 05/2016</p> <p>MĚŘITKO: 1:1000</p>	<p>ČÍSLO SOUPRAVY:</p> <p>ČÍSLO VÝKRESU: <b>C.4</b></p>

KATASTRÁLNÍ SITUAČNÍ VÝKRES

DOKUMENTACE JE DUSEVNIM MAJETKEM FIRMY ATELIER U5, S.R.O. A NESMI BYT POUZITA BEZ JEJHO VEDOMI