

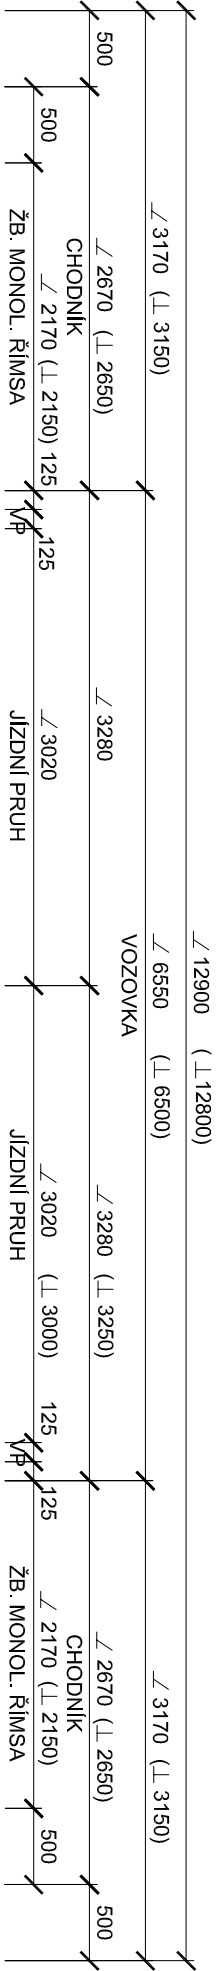


ŘEZ dilatací - opěra 1 1:50

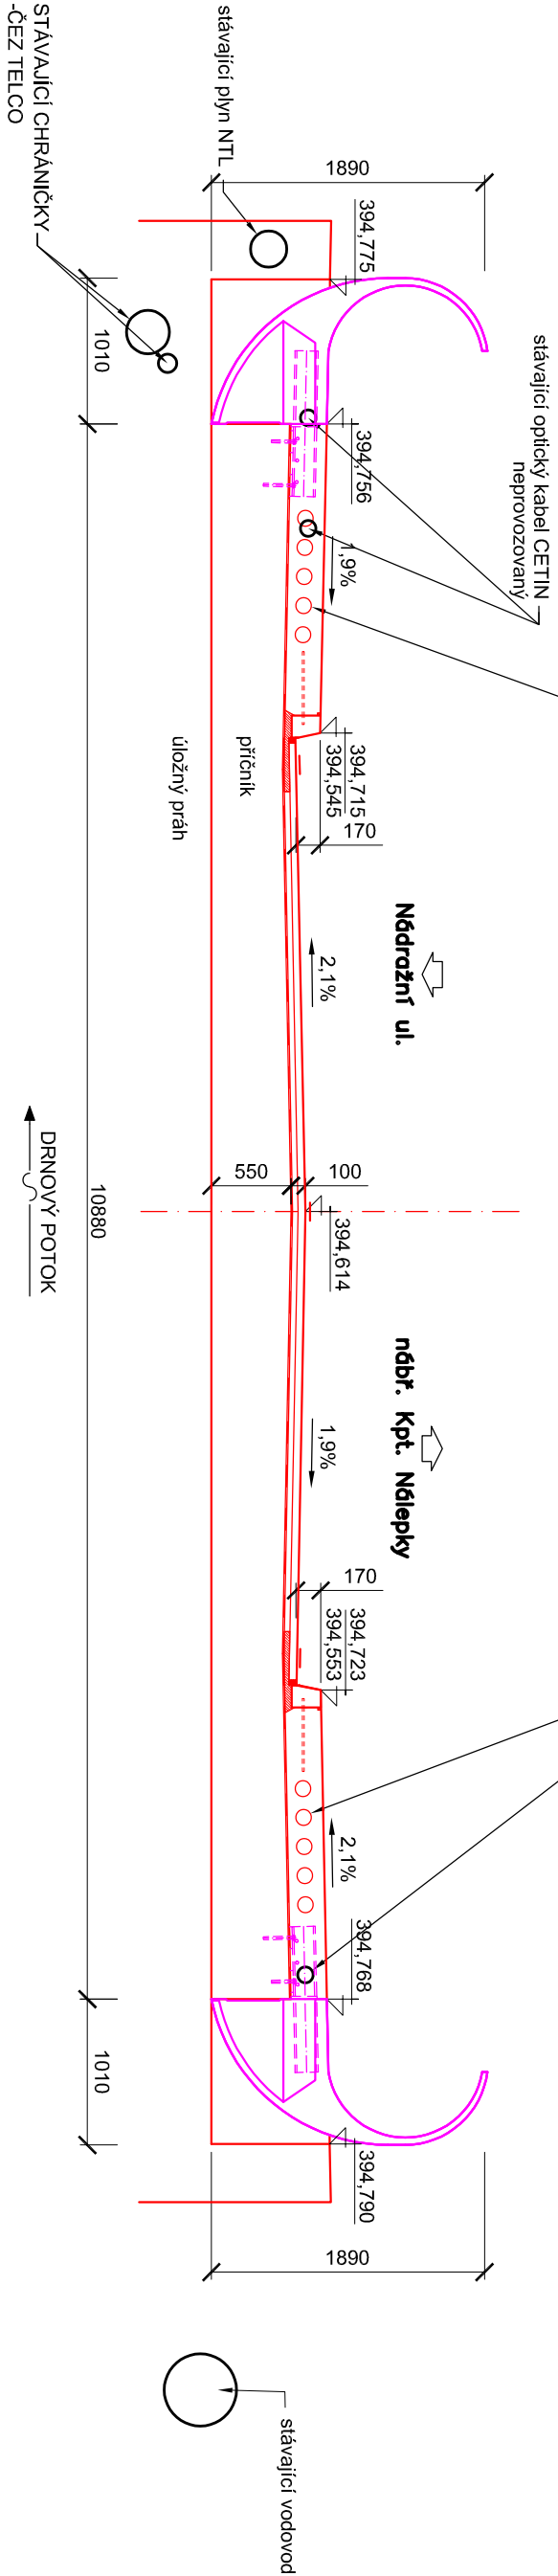

ŘEZ dilatací - opěra 2 1:50

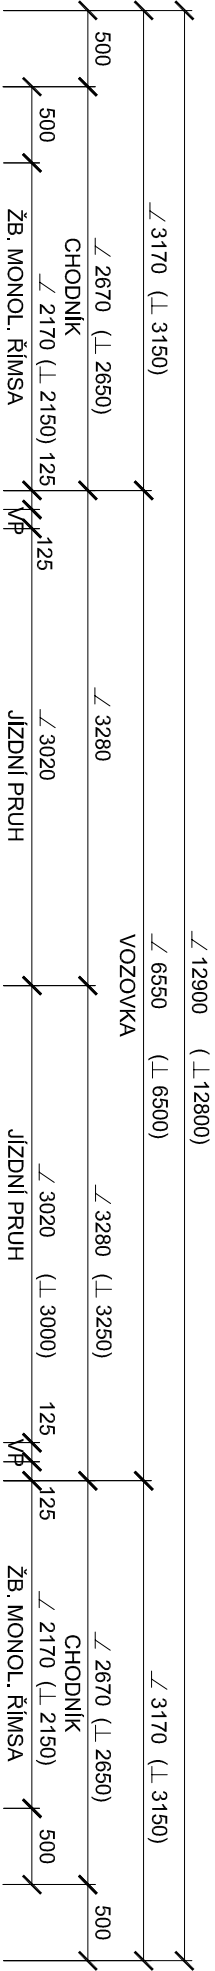

VÝŠKOVÝ SYSTÉM BALŤ P.V.				SOUŘADNICOVÝ SYSTÉM S-JTSK			
VED. PROJEKTANT	ZODP. PROJEKTANT	VYPRACOVAL	SCHVÁLIL	Projektant kancelář Ing. Škubalová U Bachmocha 29, 326 00 PLZEŇ tel. 377 455 842			
Ing. Škubalová	Ing. Škubalová	Procházková	Ing. Škubalová				
Kroj: Pízeňský				FORMÁT			
Objednatel: Město Klatovy				DATUM			
				ÚČEL			
				Čís. ZAKÁZKY			
				MĚŘÍTKO			
Akce:				Čís. VÝKRESU			
MOST K108 U HLAVNÍ POŠTY V KLA TOVECH				4b			
Objekt: SO 201 – MOST K108				Čís. KOPIE			
Osobn:							
PŘÍČNÉ ŘEZY V MÍSTECH DILATACÍ							

PROJEKTOVÁNÍ DOPRAVNÍCH STAVEB

Projekční kancelář Ing. Škubalová
U Bachmocha 29, 326 00 PLZEŇ
tel. 377 455 842