


PŘÍČNÝ ŘEZ 1:50

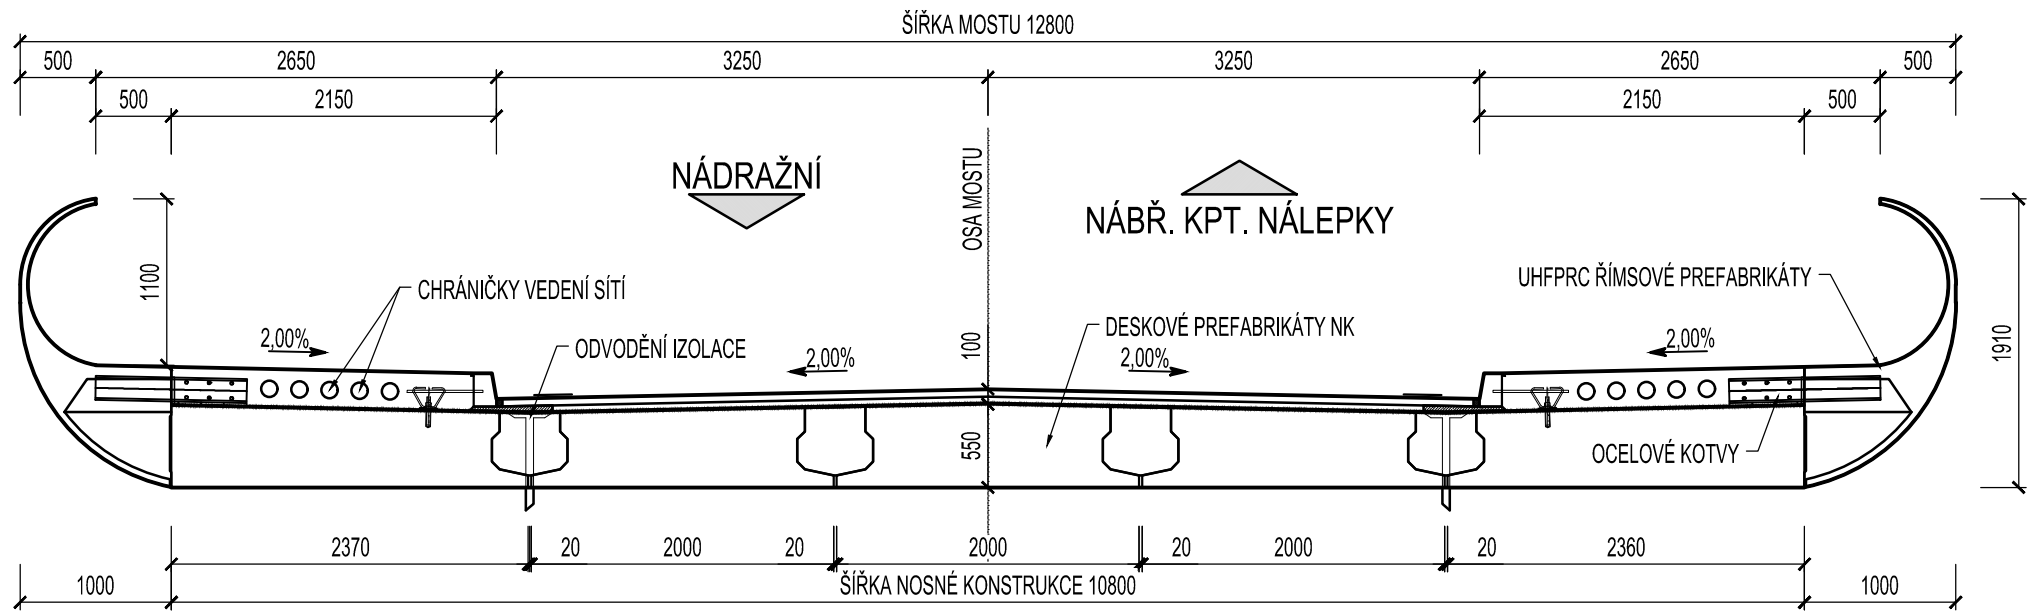

POZNÁMKA:

- 1. TATO ČÁST PROJEKTOVÉ DOKUMENTACE SE ZABÝVÁ ARCHITEKTONICKÝMI PRVKY MOSTU TVOŘENÝMI PREFABRIKOVANÝMI UHPFRČ ŘÍMASI SE ZÁBRADLÍM, VČETNĚ JEJICH KOTVENÍ K NOSNÉ KONSTRUKCI.
- 2. PROJEKTOVÉ ŘEŠENÍ NOSNÉ KONSTRUKCE JE SOUČÁSTÍ JINÉ ČÁSTI PROJEKTOVÉ DOKUMENTACE.

Výškový systém : Bpv
Souřadnicový systém: S-JTSK

Název akce: <div>MOST KT08 U HLAVNÍ POŠTY V KLATOVECH</div> <div>Dokumentace pro výběr zhotovitele (DVZ)</div>				
Stavebník: <div></div>		Město Klatovy náměstí Míru 62 339 01 Klatovy		
Projektant: <div></div>		Bridge Structures s.r.o. Havlovská 1276/19 160 00 Praha 6 - Dejvice		
Stupeň	DVZ	Hlavní inženýr projektu	Ing.arch. MgA. Petr Tej, Ph.D. et Ph.D.	Podpis: 
Datum	01/2024	Odpovědný projektant	Ing. Mourek, Ph.D.	Podpis: 
Měřítko	1:50	Vypracoval	Ing. Mourek, Ph.D.	Podpis: 
Formát	500x297	Technická kontrola	Ing. arch. Tej, Ph.D et Ph.D.	Podpis: 
Verze	0			
Paré:	SO 201	Most KT08 - Architektonické prvky mostu - UHPFRČ římsy		
	Příloha: <div>D.1.2. 03</div>	Název přílohy: <div>CELKOVÝ PŘÍČNÝ ŘEZ MOSTEM</div>		