


PŮDORYS 1:100

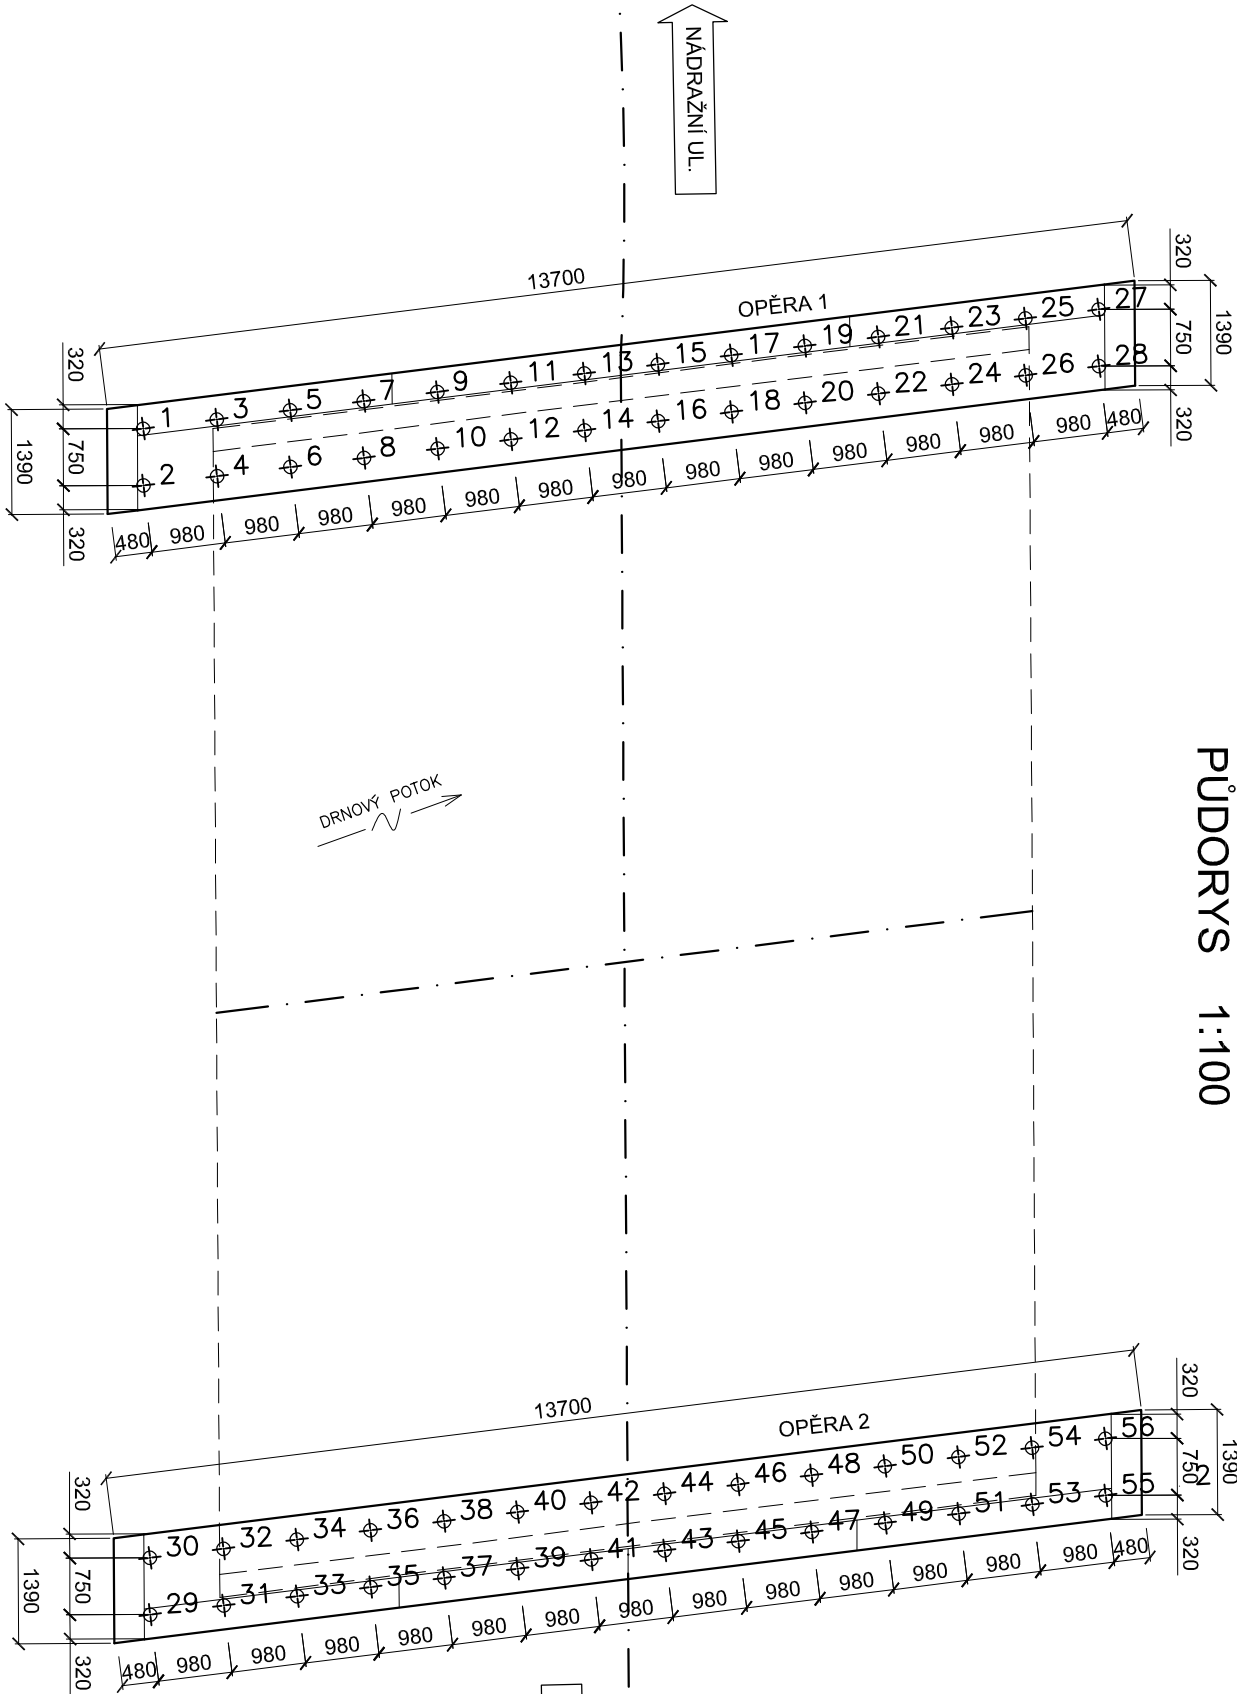

Tabulka souřadnic středů mikropilot		
opěra 1		
číslo	Poloha X	Poloha Y
1	1107294,27	834648,14
2	1107294,68	834647,51
3	1107293,39	834647,71
4	1107293,80	834647,08
5	1107292,51	834647,28
6	1107292,92	834646,65
7	1107291,63	834646,85
8	1107292,04	834646,22
9	1107290,75	834646,42
10	1107291,16	834645,79
11	1107289,87	834645,99
12	1107290,28	834645,36
13	1107288,99	834645,57
14	1107289,39	834644,93
15	1107288,11	834645,14
16	1107288,51	834644,51
17	1107287,23	834644,71
18	1107287,63	834644,08
19	1107286,35	834644,28
20	1107286,75	834643,65
21	1107285,46	834643,85
22	1107285,87	834643,22
23	1107284,58	834643,42
24	1107284,99	834642,79
25	1107283,70	834642,99
26	1107284,11	834642,36
27	1107282,82	834642,56
28	1107283,23	834641,93

Tabulka souřadnic středů mikropilot		
opěra 2		
číslo	Poloha X	Poloha Y
29	1107302,76	834634,94
30	1107302,35	834635,57
31	1107301,88	834634,51
32	1107301,47	834635,14
33	1107301,00	834634,08
34	1107300,59	834634,72
35	1107300,12	834633,66
36	1107299,71	834634,29
37	1107299,24	834633,23
38	1107298,83	834633,86
39	1107298,36	834632,80
40	1107297,95	834633,43
41	1107297,48	834632,37
42	1107297,07	834633,00
43	1107296,59	834631,94
44	1107296,19	834632,57
45	1107295,71	834631,51
46	1107295,31	834632,14
47	1107294,83	834631,08
48	1107294,43	834631,71
49	1107293,95	834630,65
50	1107293,54	834631,28
51	1107293,07	834630,22
52	1107292,67	834630,86
53	1107292,19	834629,80
54	1107291,78	834630,43
55	1107291,31	834629,37
56	1107290,90	834630,00



PROJEKTOVÁNÍ DOPRAVNÍCH STAVEB

Projekční kancelář Ing. Škubalová
U Bochmate 29, 326 00 PLZEŇ
tel. 377 455 842

VÝŠKOVÝ SYSTÉM BALŤ P.V.

SOUŘADNICOVÝ SYSTÉM S-JTSK

VED. PROJEKTANT	ZODP. PROJEKTANT	VYPRACOVAL	SCHVÁLIL	Projektní kancelář Ing. Škubalová U Bochmáče 29, 326 00 PLZEŇ tel. 377 455 842
Ing. Škubalová	Ing. Škubalová	Procházková	Ing. Škubalová	
Kroji: Pízeňský		Kat. území: Klatovy		
Objednatel: Město Klatovy				
FORMÁT				
DATUM				
1./2024				
ÚČEL				
PDPs				
Čís. ZAKAZKY				
1418				
MĚŘÍTKO				
1:100				
Objekt:		SO 201 – MOST KTO8		
Obsah:				
Čís. VÝKRESU				
10				
Čís. KOPIE				
PŮDORYS MIKROPILLOT				