




## POHLED NA ZÁBRADLÍ 1:20

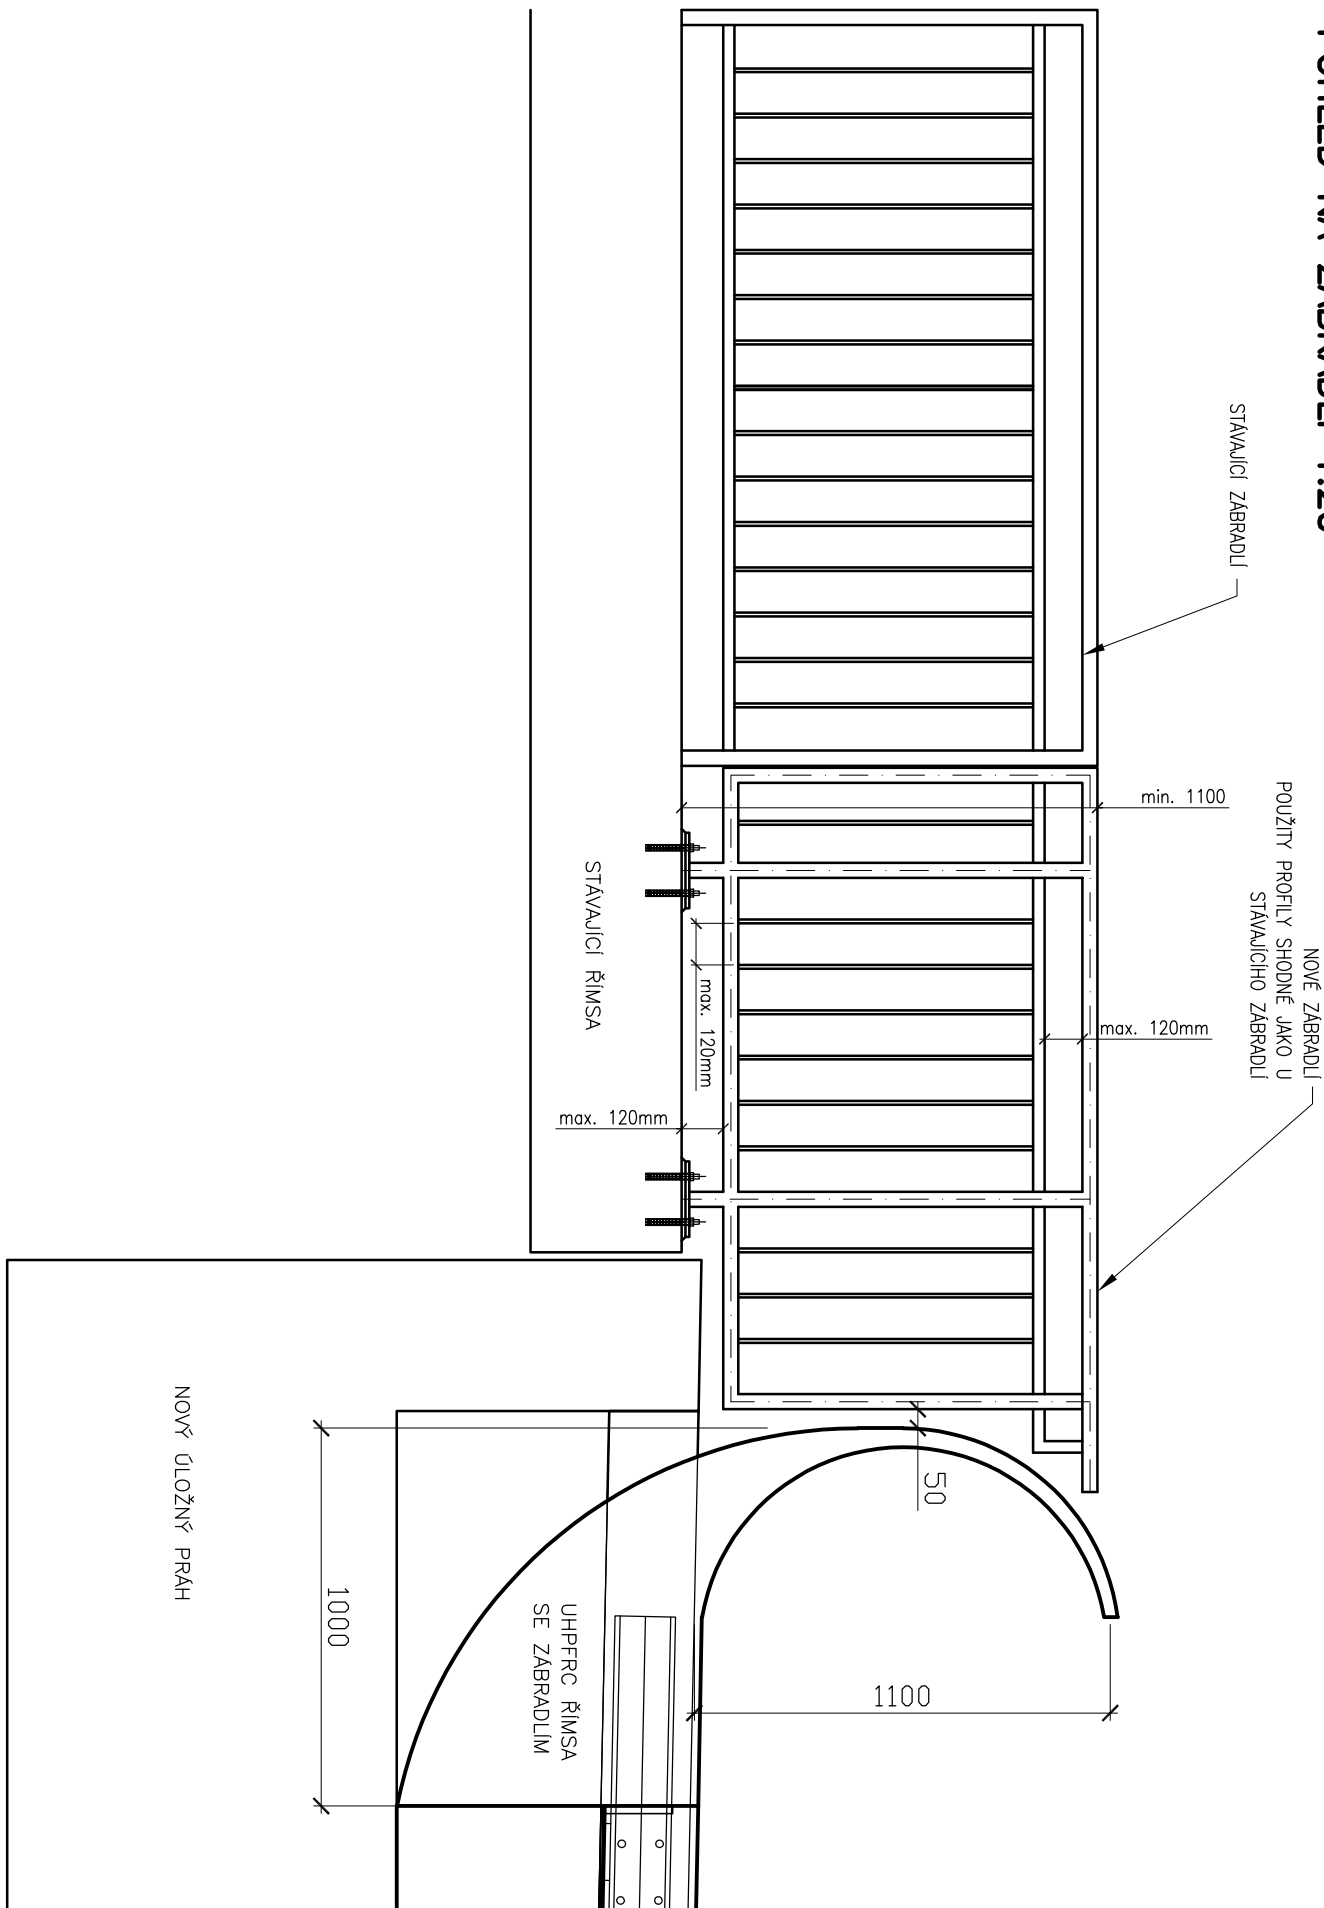

**PŘÍČNÝ ŘEZ**  
**M 1:10**

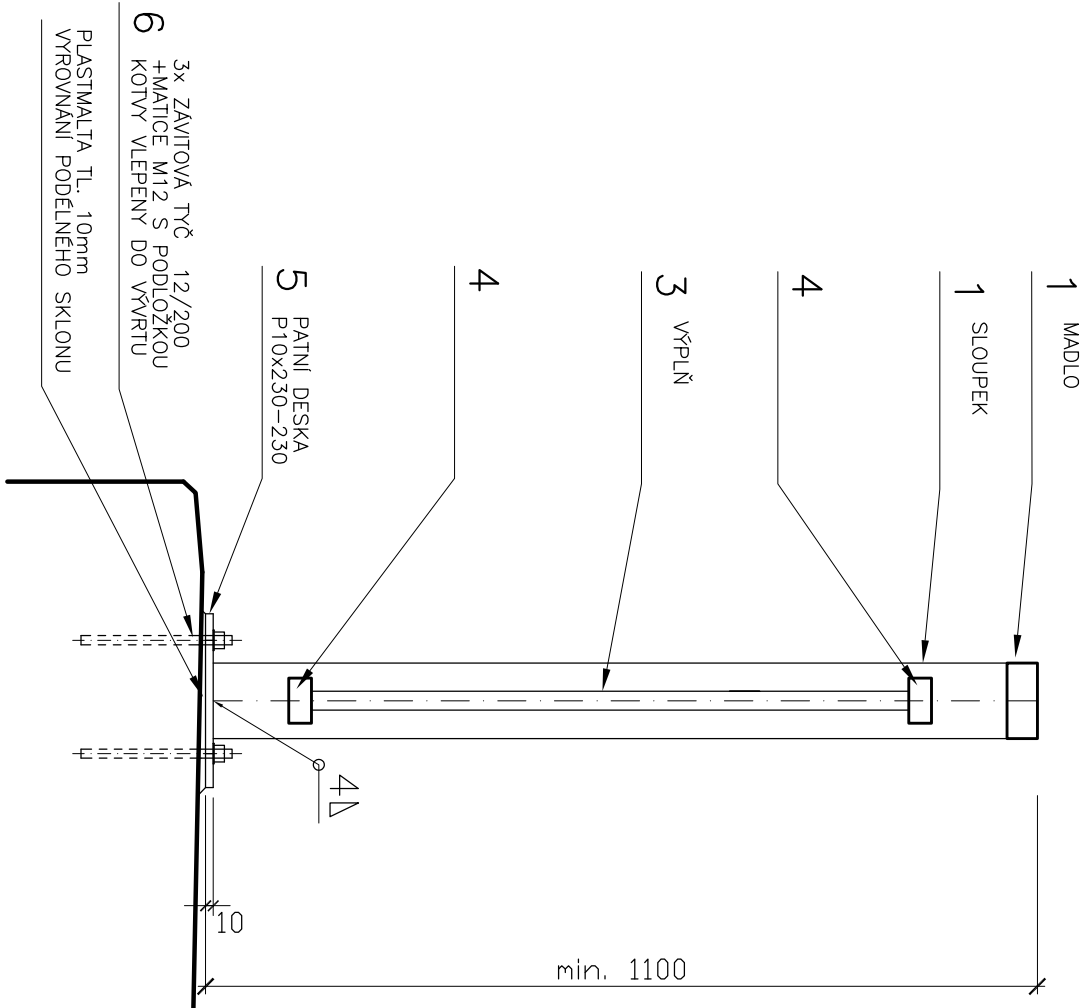

PATNÍ DESKA  
M 1:5  
POL. Č. 5

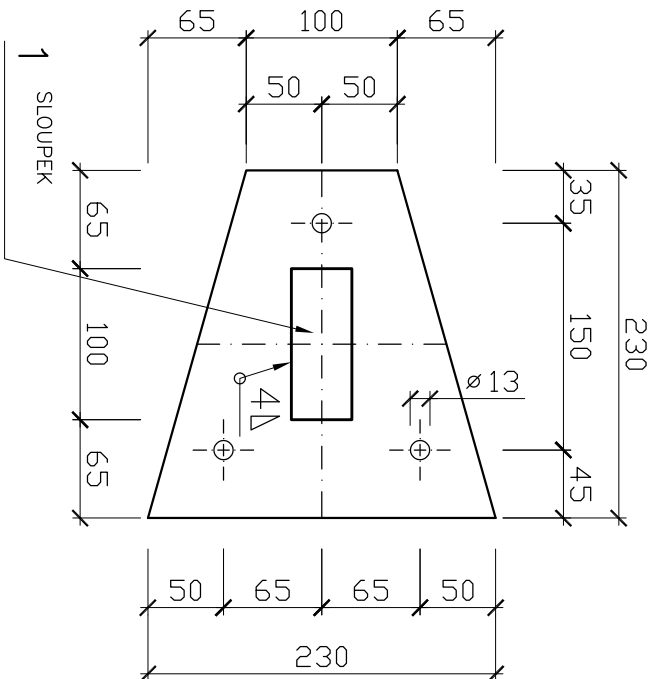

**PŘEHLED KONSTRUKČNÍCH MATERIÁLŮ:**  
OCEL 11378 (S235 JO PODLE EN 10027)  
VÝROBNÍ SKUPINA C

## POZNÁMKY:

1. NA ZABRADLI JE TREBA VYPRACOVAT VÝROBNĚ-TECHNICKOU DOKUMENTACI.
2. DETAILY ZABRADLI BUDOU VYPRACOVANY V RDS A VE VÝROBNĚ-TECHNICE DOKUMENTACI
3. VODOROVNÉ PRVKY ZABRADLI NUTNO PROVĚST V PŘÍSLUŠNÉM PODELNÉM SKLONU.
4. ZABRADLI BUDE NATŘENO V BARVĚ DLE POŽADAVKU INVESTORA.
5. VEŠKÉRE HRANY PŘED PROVEDENÍM P.K.O. ZAOLBIT POLOMĚŘEM R=2mm
6. VEŠKÉRE SVARY TL. 3mm, NENÍ-LI UVEDENO JINAK

## Obeecně

- Výrobu a montáž provádět dle ČSN EN 1090-2 – výrobní kategorie EXC2.
- Při stavbě dodržovat podmínky obsažené v Technické zprávě vydané s projektovou dokumentací.

**Svary:**

- Všechny položky jednotlivých dílců vzájemně svazt. Neoznačené svazky svařovat koutovými svary o velikosti "a3" odpovídá tupnosti (V.1), které provaztí na plnou tloušťku spojovaných profilů s prodoužením.
- Všechny svary jsou průběžné v maximální možné délce svaru.
- Svařování provádět s ohledem na kvalitu povrchové úpravy – nepoužívat silikonové nátěry proti rozšíření uzavřené části opatřit odzduškovacími a odtokovými otvory.
- Stupeň jakosti svarových spojů C podle ČSN EN 5817.
- Provádět smí jen svářeč se zkouškou dle ČSN EN 287-1.

**Povrchová úprava:**

- Žárové zinkování ponorem, tl. Zn povlaku min 80 mikrometrů
- 2x náter na bázi epoxidové pryskyřice (80+80 mikrometrů) – tl. celkem 160 mikrometrů
- Vnější polyuretanový náter tl. 80 mikrometrů – odstín dle požadavků investora
- Poškozenou povrchovou úpravu, například po dotčení šroubovací spoji, je třeba obnovit náterem

Pozn.: Zábradlí bude provedeno ze stejných profilů jako stávající zábradlí

# PROJEKTOVÁNÍ DOPRAVNÍCH STAVEB

**Projekční kancelář Ing. Škubalová**  
U Bachmače 29, 326 00 PLZEŇ  
tel.: 377455842

VED. PROJEKTANT	ZODP. PROJEKTANT	KRESLIL	SCHVALILA
Ing. Škubolová	Ing. Škubolová	Procházková	Ing. Škubolová
Projektant kancelář Ing. Škubolové U Bochmče 29, 301 57 Píseň tel. 377 455 842			
Kroj: Píseňský	Kat. území: Klatov	FORMAT	
Objednatel: Město Klatov	DATUM	2/2024	
Akce:	ÚČEL	PDPŠ	
MOST KT 08 U HLAVNÍ POŠTY V KLATOVECH	ČÍS. ZAKÁZKY	1418	
Objekt: SO 201 – Most KT08	MĚŘITKO	1:50, 1:10, 1:5	
Obsah:	ČÍS. PŘÍLOHY 11	ČÍS. KOPIE	
SCHEMA ZABRADLI			