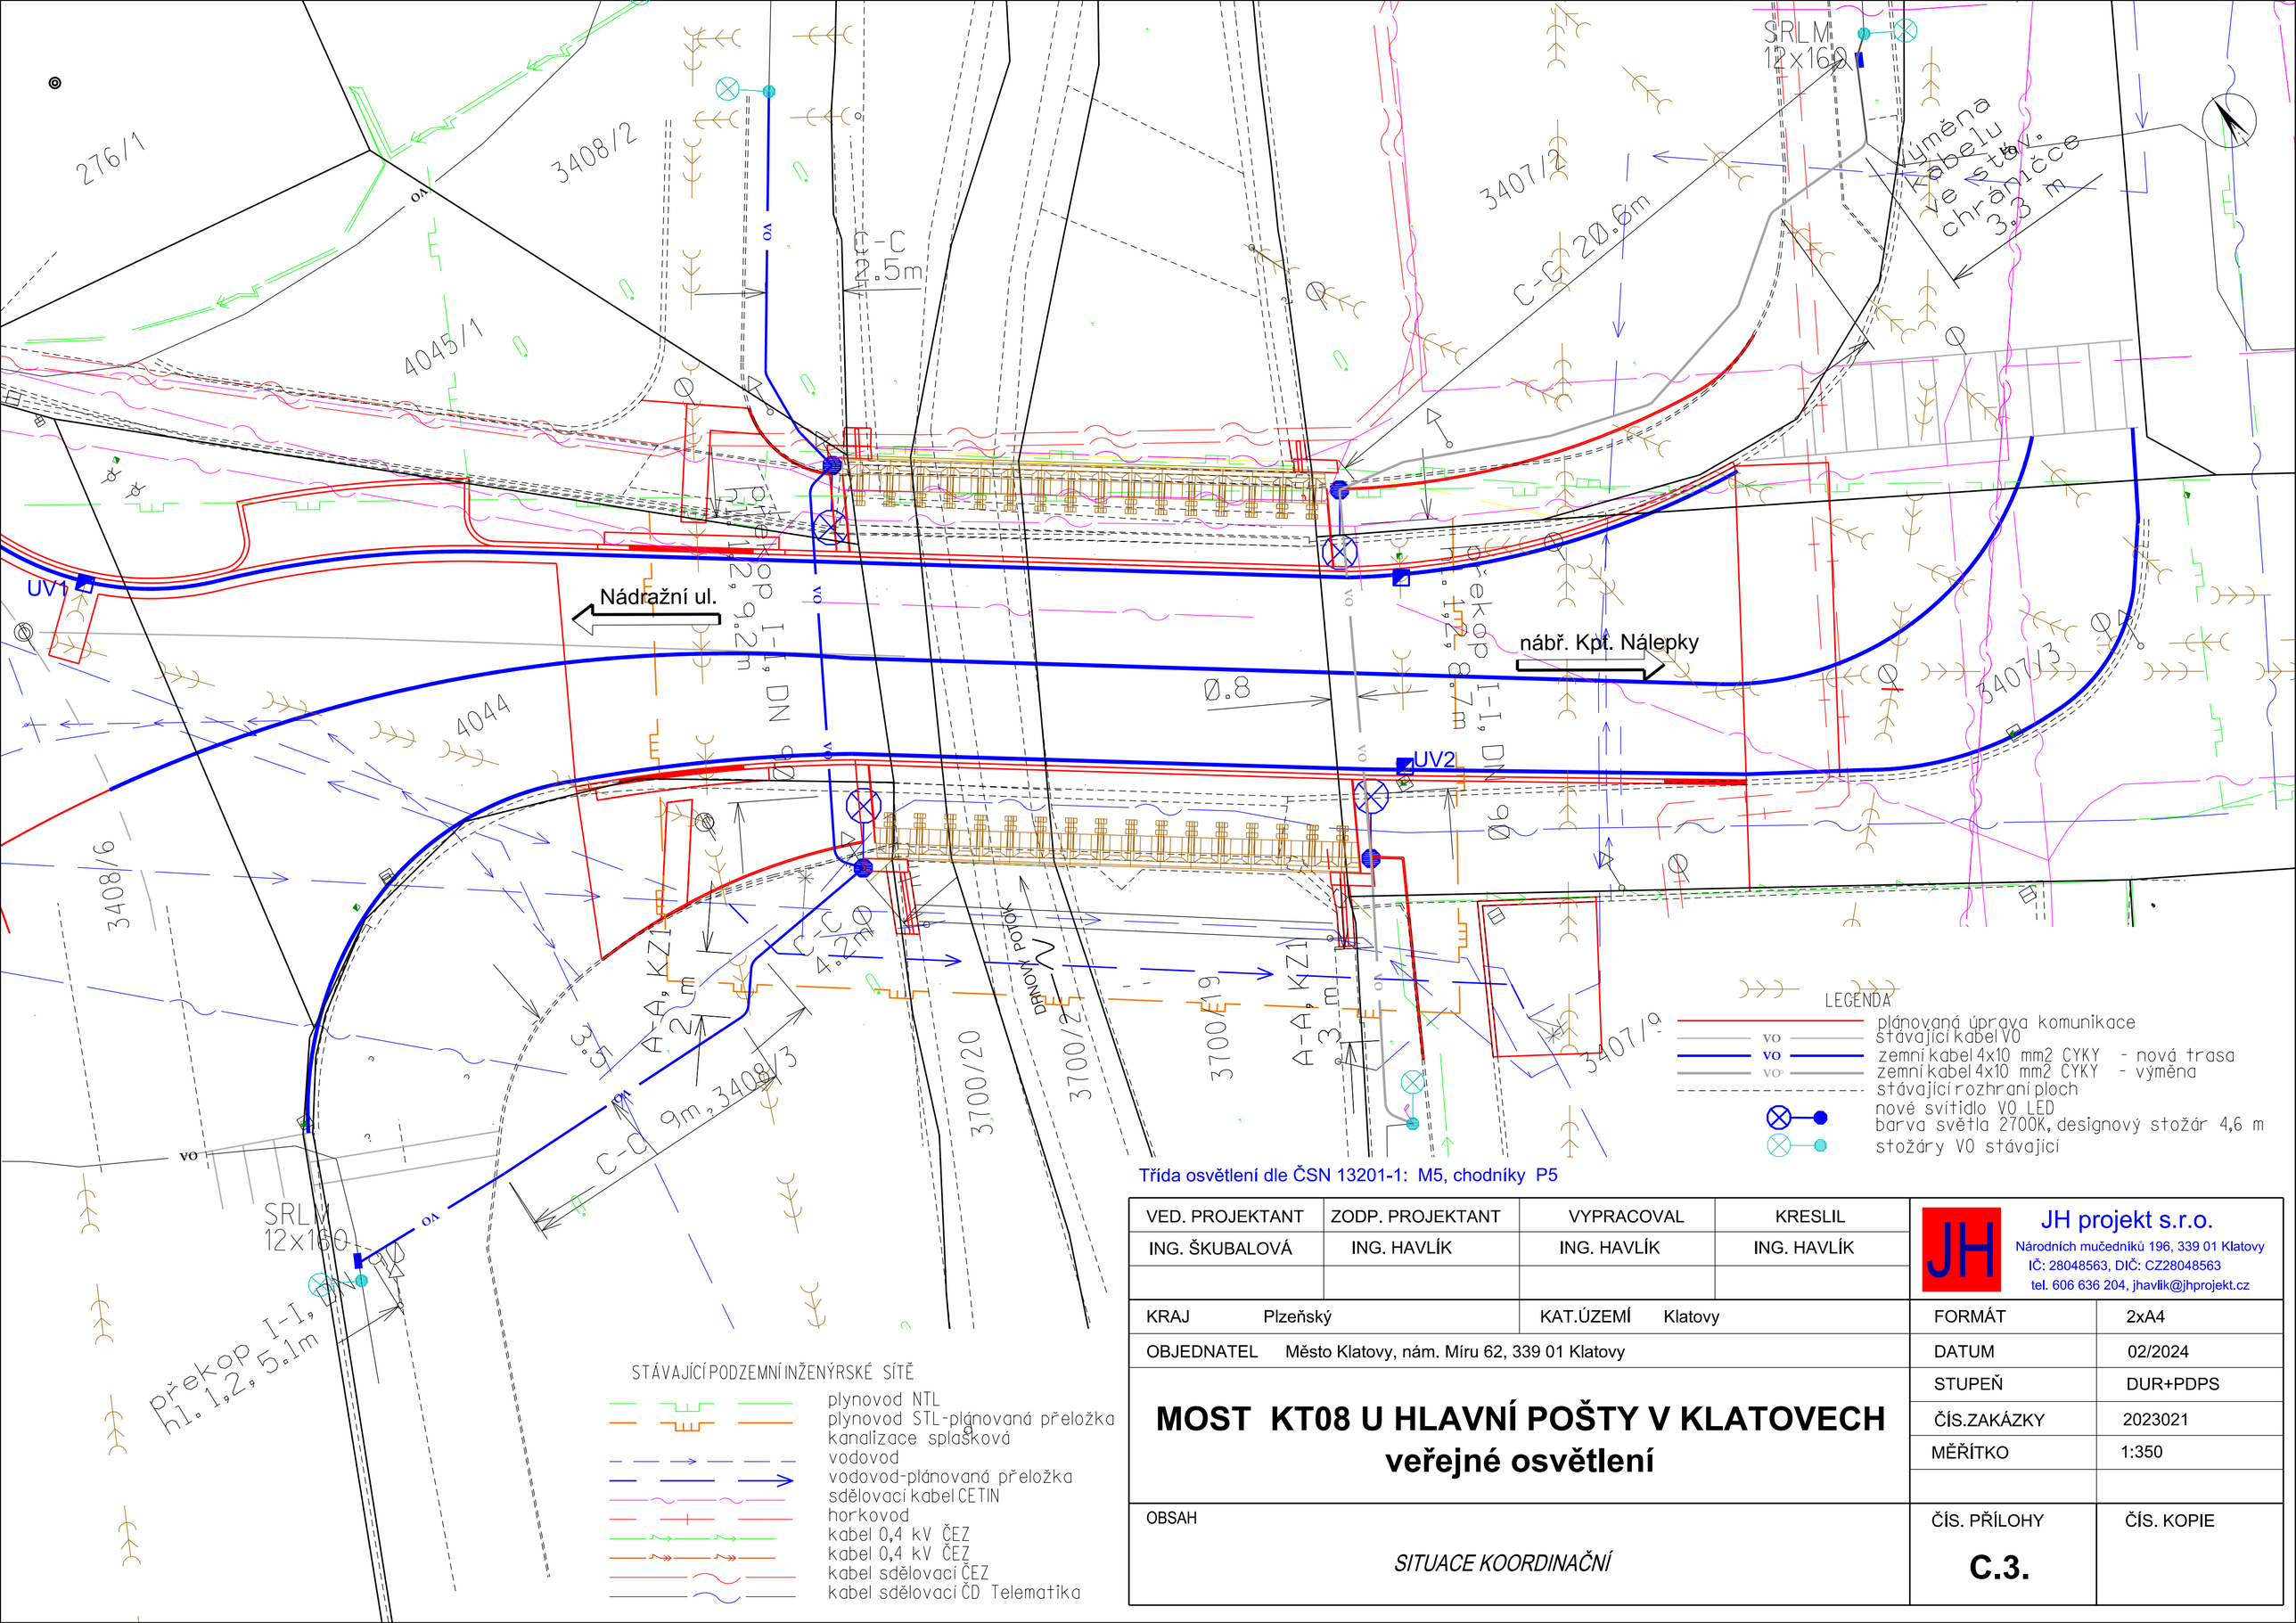

Třída osvětlení dle ČSN 13201-1: M5, chodníky P5

VED. PROJEKTANT	ZODP. PROJEKTANT	VYPRACOVAL	KRESLIL
ING. ŠKUBALOVÁ	ING. HAVLÍK	ING. HAVLÍK	ING. HAVLÍK

JH projekt s.r.o.
Národních mučedníků 196, 339 01 Klatovy
IČ: 28048563, DIČ: CZ28048563
tel. 606 636 204, jhavlik@jhprojekt.cz

KRAJ	Plzeňský	KAT.ÚZEMÍ	Klatovy
OBJEDNATEL	Město Klatovy, nám. Míru 62, 339 01 Klatovy		

MOST KT08 U HLAVNÍ POŠTY V KLATOVECH
veřejné osvětlení

OBSAH

SITUACE KOORDINAČNÍ

FORMÁT	2xA4
DATUM	02/2024
STUPEŇ	DUR+PDPS
ČÍS.ZAKÁZKY	2023021
MĚŘÍTKO	1:350
ČÍS. PŘÍLOHY	ČÍS. KOPIE
C.3.	