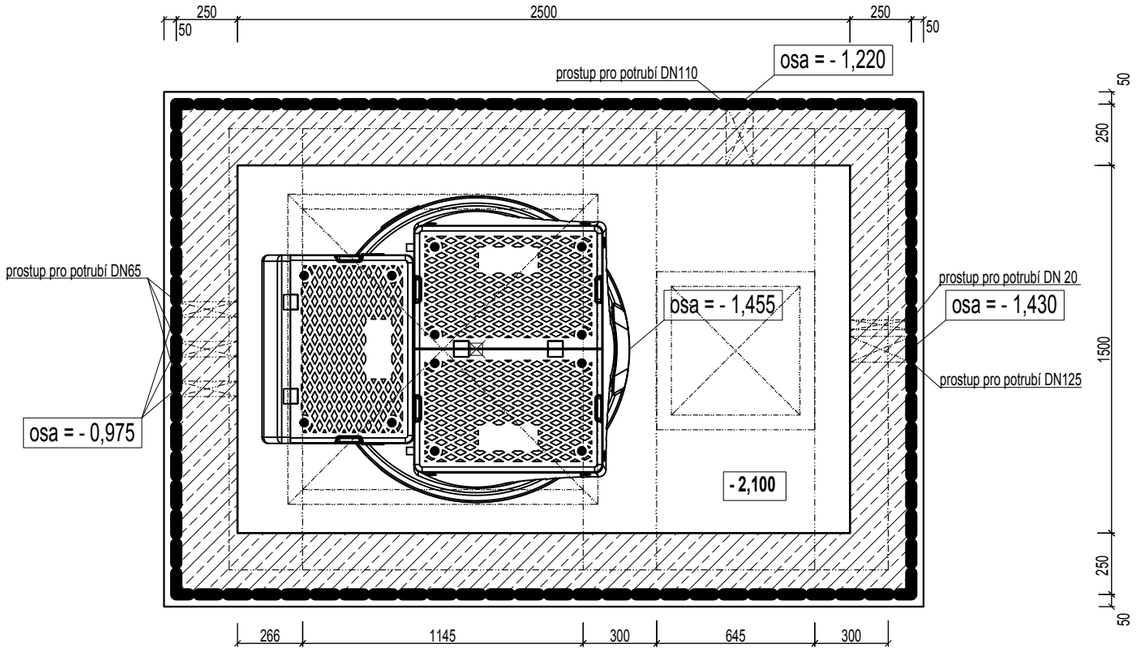

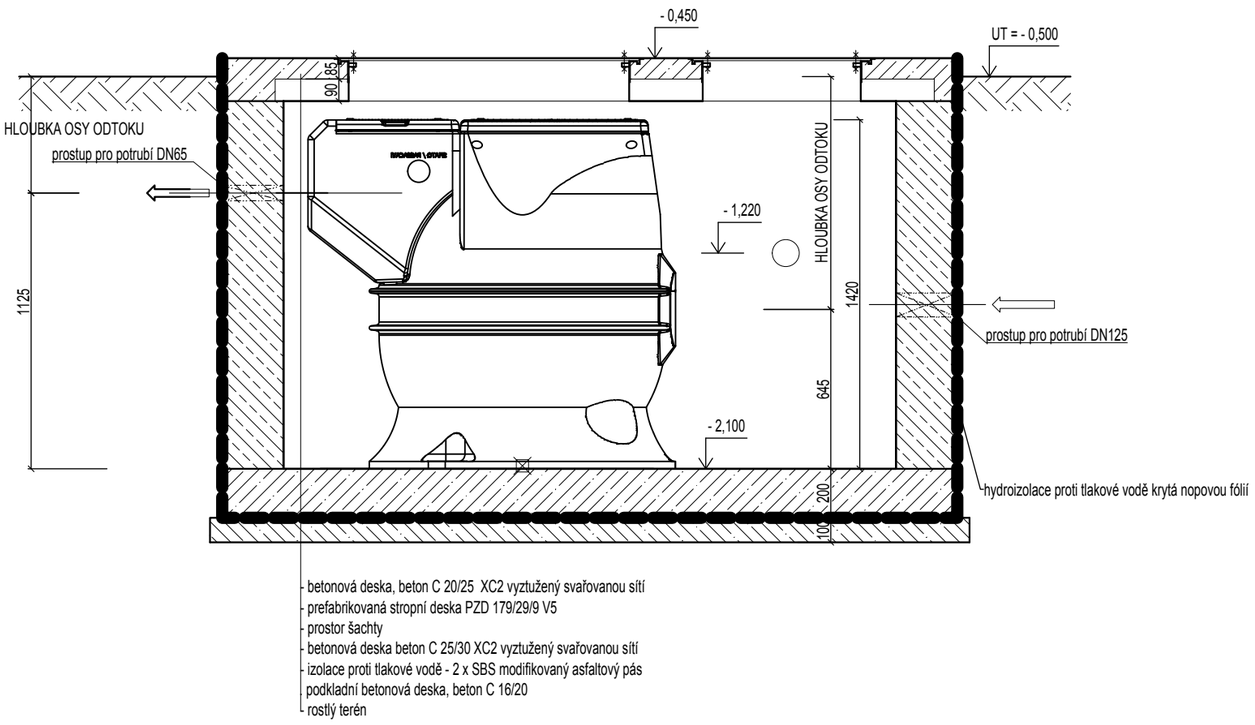

LEGENDA MATERIÁLŮ:

- BETON, ŽELEZOBETON
- ZDIVO ZTRACENÉ BEDNĚNÍ + BETON
- LOŽE Z KAMENIVA
- ŠTĚRKOPÍSEK HUTNĚNÝ - PODSYP, OBSYP
- ROSTLÝ TERÉN
- HYDROIZOLACE

ŠACHTOVÝ POKLOP VODOTĚSNÝ:

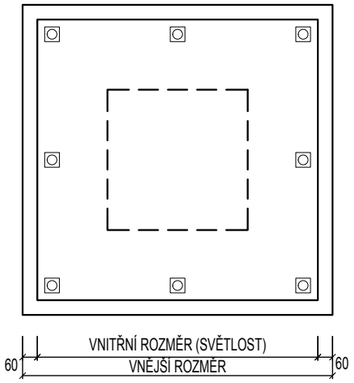

Ocelový uzavírací šachtový poklop s protiskluzovým povrchem.
TÒmrtc nÎgnctI úl mi pÊk s ° prns` w, Âc` prnt_l Ì njcaf wltqrns nmraf Ęxl Ì _
rúqlúl Ò pÊk s nmqi wrsltc t mbrmúqlmqr,
XÊrúŠbm. *4 r &4 i L ',
1 ks 1145 x 1145 x 25 mm
1 ks 645 x 645 x 25 mm

± 0,000 = 389,83 m.n.m.

PROJEKTANT:	Ing. Eva Smržová		PARÉ ČÍSLO:
ODPOVĚDNÝ PROJEKTANT:	Ing. Jiří Eibel		
INVESTOR:	Město Klatovy, nám. Míru 62, 339 01 Klatovy		
NÁZEV AKCE, ČÁST: **AREÁL MĚSTSKÝCH LÁZNÍ -** OBJEKT OBČERSTVENÍ U PLAVECKÉHO BAZÉNU, ZÁZEMÍ A WC POD TERASOU VELKÉHO BAZÉNU, NOVÁ PŘEPADOVÁ JÍMKA S NAPOJENÍM NA NOVOU TECHNOLOGII PLAVECKÉHO BAZÉNU SO 03 - SPOLEČNÉ STAVEBNÍ PRÁCE, DROBNÉ OBJEKTY		FORMÁT:	A3
		DATUM:	VI/2019
		Č. ZAK.:	06/1/KK/DSP
		ST. DOK.:	DSP
NÁZEV VÝKRESU: SO 03 - ŠACHTA PRO OSAZENÍ AUTOMATICKÉ PŘEČERPÁVACÍ STANICE		MĚŘÍTKO: 1:25	ČÍSLO VÝKRESU: 3.8