půdorys střechy nad 1 NP:

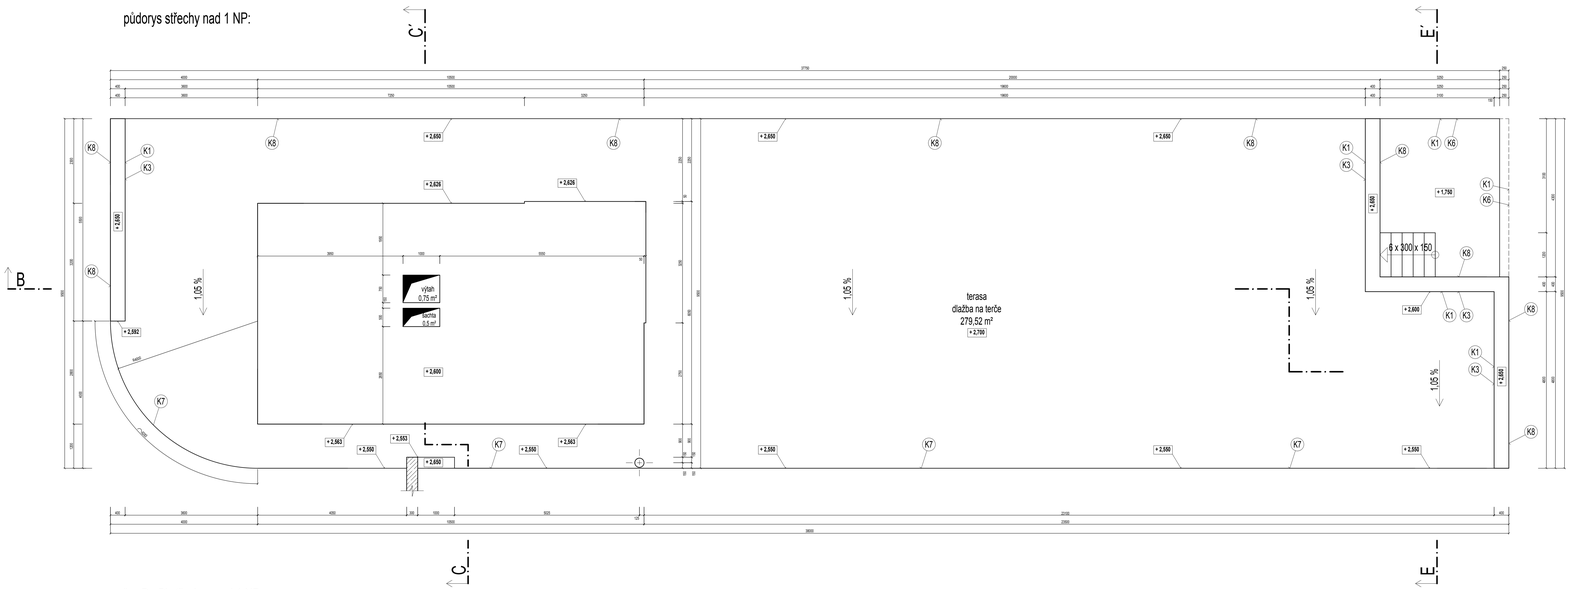

řez B - B' střechou nad 1 NP:

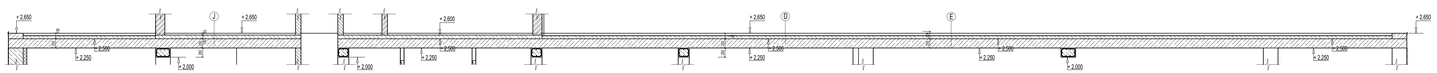

řez C - C' střechou nad 1 NP:

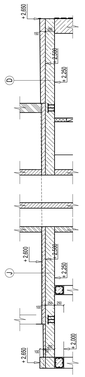

řez E - E' střechou nad 1 NP:

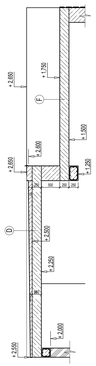

LEGENDA MATERIÁLŮ:

- CIHELNÉ TVAROVKY tl. 300 mm
- CIHELNÉ TVAROVKY tl. 250 mm
- PÓROBETONOVÉ TVAROVKY tl. 150 mm
- PÓROBETONOVÉ TVAROVKY tl. 100 mm
- ZDIVO Z CPp tl. 150 mm
- BETON, ŽELEZOBETON
- ZDIVO ZTRACENÉ BEDNĚNÍ + BETON
- ŠTĚRKOPÍSEK HUTNĚNÝ - PODSYP, OBSYP
- PROSÍVKA, RECYKLÁT - ZÁSYP, OBSYP OBJEKTŮ
- ROSTLÝ TERÉN
- HYDROIZOLACE

LEGENDA PRVKŮ:

NP - nenosný překlad pórobetonový
RZP - překlad železobetonový plný nebo vylehčený

půdorys střechy nad 2 NP:

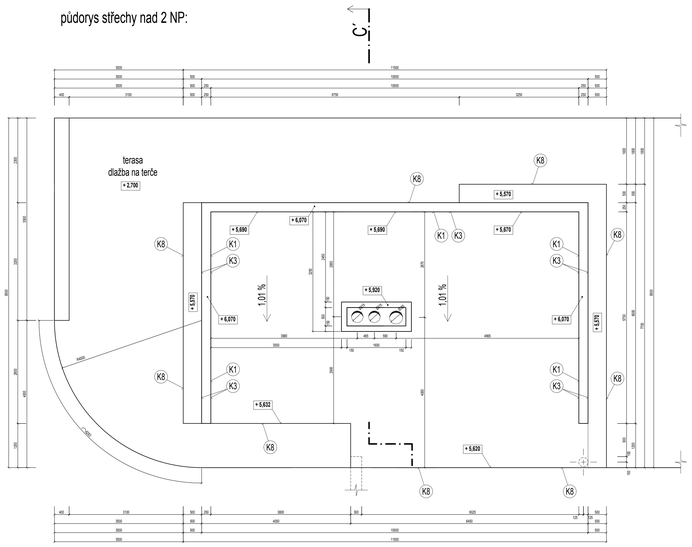

řez C - C' střechou nad 2 NP:

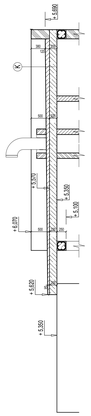

řez B - B' střechou nad 2 NP:

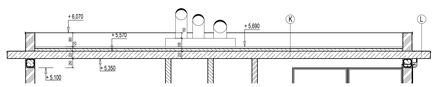

± 0,000 = 389,83 m.n.m.

PROJEKTANT	Ing. Eva Smrčková		PARÉ ČÍSLO
OSPOVĚDNÝ PROJEKTANT	Ing. Jiří Šibel		
INVESTOR	Město Kladno, nám. Mrs. Gt. 2/2-11 Kladno		
MĚSTO MOST, ČAST: **AREÁL MĚSTSKÝCH LÁZNÍ -** OBJEKT OBČERSTVENÍ U PLAVECKÉHO BAZÉNU, ZÁZEMÍ A HC PRO TERASOU VĚLKÉHO BAZÉNU, NOVÁ PŘÍPADOVÁ JÍMKA S NAPOJENÍM NA NOVOU TECHNOLOGII PLAVECKÉHO BAZÉNU		FORMÁT	ZÁM
		DATUM	KVĚTEN
		Č. ZAK.	09/1999/2SP
		ST. DOK.	ZSP
MĚSTO VYPRESU: OBSLUŽNÝ OBJEKT - STŘEŠNÍ KONSTRUKCE		MĚŘÍTKO: 1:50	ČÍSLO VYPRESU: 2.4