


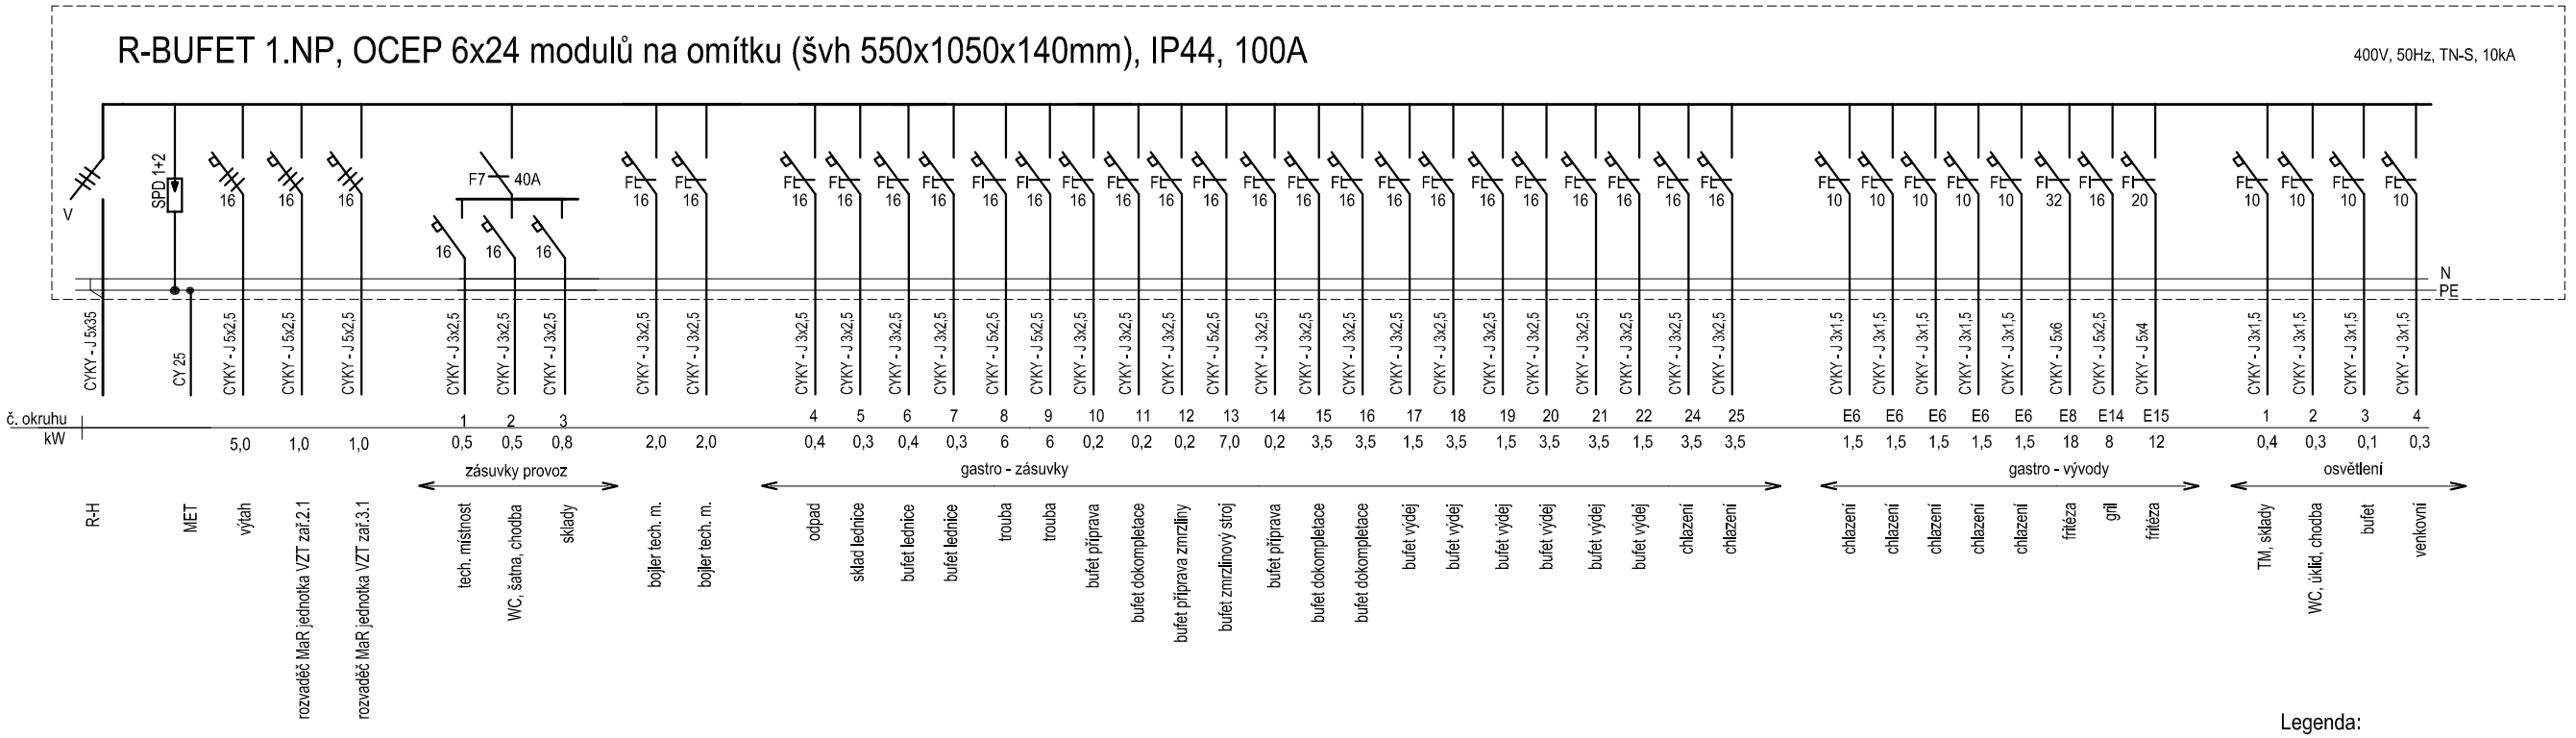


Legenda:

V vypínač trojpólový
VS vypínač trojpólový s vypínací spouští
FL proudový chránič s nadproudovou ochranou dvoupólový 30mA
FI proudový chránič s nadproudovou ochranou čtyřpólový 30mA
F7 proudový chránič čtyřpólový 30mA
KM1 stykač jednopólový 16A, spínací kontakty
KM3 stykač trojpólový 16A, spínací kontakty
KM3c stykač trojpólový 16A, rozpínací kontakty
SPD kombinovaný svodič bleskových proudů a přepětí 1+2 (B+C)
SH spínací hodiny denní, zálohované
SHA spínací hodiny denní s astrálním programem
EM podružný elektroměr třífázový
T termostat
MS motorový spouštěč
HC řídící jednotka hlídání hladiny

TATO PD SLOUŽÍ POUZE JAKO PŘÍLOHA K ŽÁDOSTI O STAVEBNÍ POVOLENÍ.
PRO REALIZACI STAVBY JE NUTNO ZPRACOVAT DALŠÍ STUPEŇ PD.

akce: „AREÁL MĚSTSKÝCH LÁZNÍ - OBJEKT OBČERSTVENÍ U PLAVECKÉHO BAZÉNU, ZÁZEMÍ A WC POD TERASOU VELKÉHO BAZÉNU, NOVÁ PŘEPADOVÁ JÍMKA S NAPOJENÍM NA NOVOU TECHNOLOGII PLAVECKÉHO BAZÉNU“
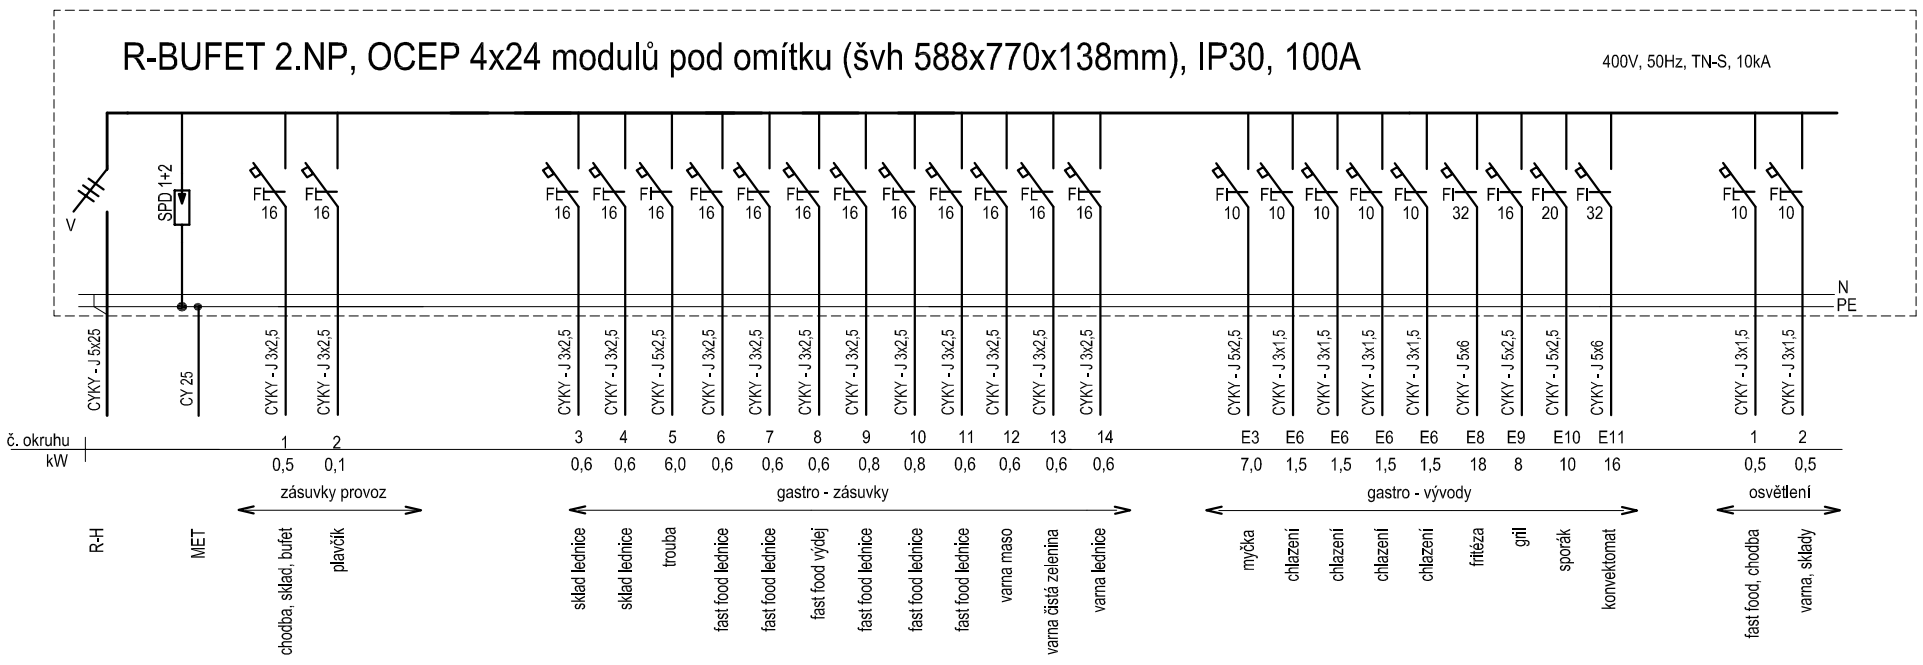
| | | | |
|---|---|---|---|
| místo stavby: Klatovy | kontroloval: | Pavel Veselka | |
| | zodp.projektant: | Ing. P.Štengl | |
| zadavatel: Město Klatovy, nám.Míru 62 , 33920 Klatovy | projektant profese: | Ing. P.Štengl | |
| | vypracoval: | Ing. P.Štengl | |
| | stupeň projektu: | DSP | číslo paré: |
| | formát: | 2xA4 | |
| část PS04. ELEKTROINSTALACE | datum: | 08/2019 | |
| | měřítko: | | |
| obsah: ROZVADĚČE 2 | číslo výkresu: | 1.02 | |

paja.stengl@seznam.cz