


# C.4 KATASTRÁLNÍ SITUAČNÍ VÝKRES 1:1000

nám. Míru

obec: Klatovy [555771]

katastrální území: Klatovy [665797]

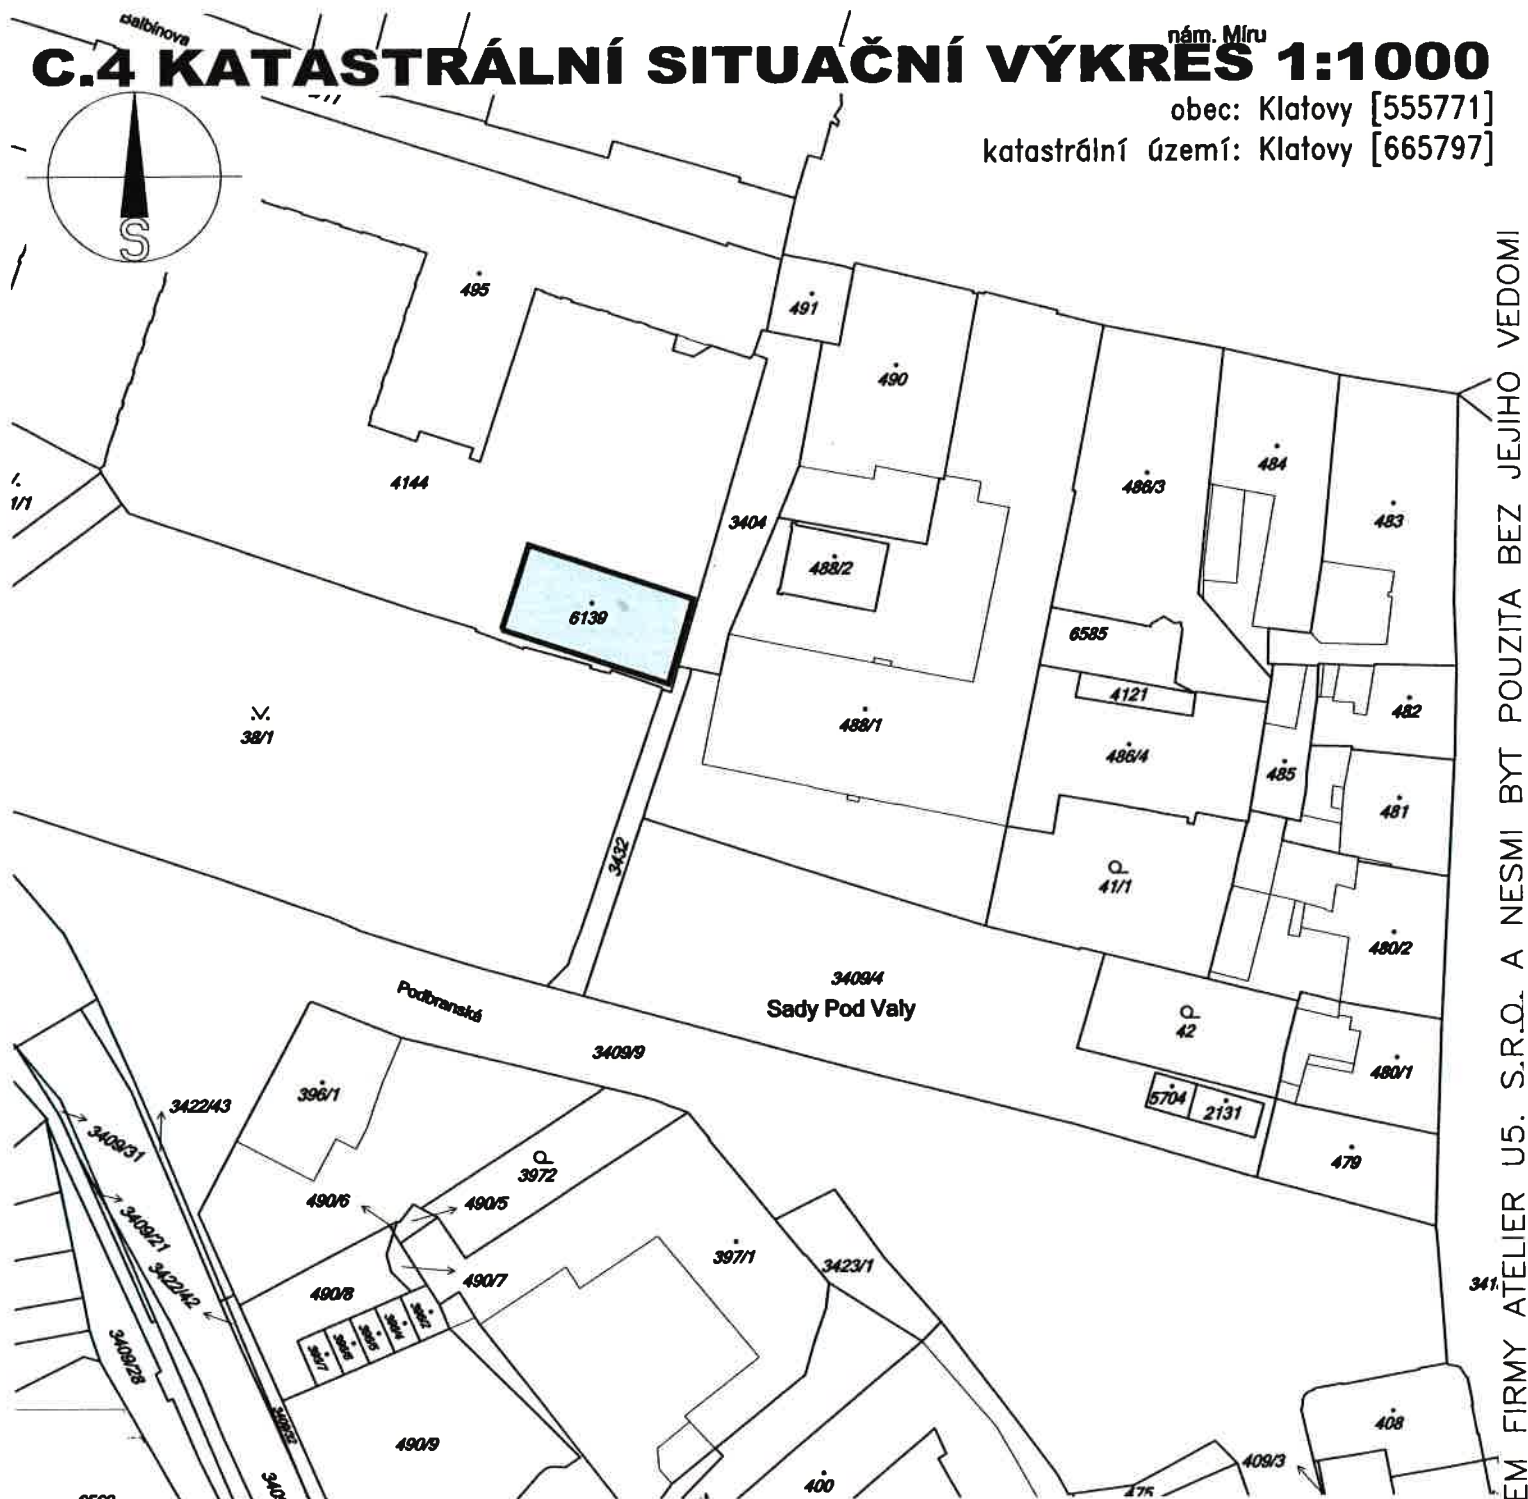


## Legenda



ŘEŠENÝ OBJEKT NA st. p. č. 6139  
ZASTAVĚNÁ PLOCHA 290 m<sup>2</sup>

**TATO PD SLOUŽÍ JAKO PODKLAD PRO VYDÁNÍ STAVEBNÍHO POVOLENÍ. NESLOUŽÍ PRO PROVEDENÍ STAVBY !!!**

STAV KE DNI 11.1.2015

 <b>ATELIER U5 s.r.o.</b> PROJEKČNÍ KANCELÁŘ Bojištní 828, Klatovy M IČ: 263 70 846 tel., fax.: +420 376 322 006 www: http://www.atelier-u5.cz		NÁZEV STAVBY: <b>STAVEBNÍ OPRAVY OBJEKTU na st. p. č. 6139, k. ú. Klatovy</b> INVESTOR: <b>Město Klatovy, Náměstí Míru 62, 339 01 Klatovy I, ČR</b>	STUPEŇ PD: <b>DSP</b>
<input type="checkbox"/> A PRŮBĚH ZPRÁVA <input type="checkbox"/> B SOUBORNÁ TECHNICKÁ ZPRÁVA <input checked="" type="checkbox"/> C SITUAČNÍ VÝKRES <input type="checkbox"/> D SOUBORNÉ OBJEKTY A TECHNICKÝCH A TECHNOLOGICKÝCH ZÁKRESŮ <input type="checkbox"/> E DOKUMENTACE STAVEBNÍHO NEBO INŽENÝRSKÝHO OBJEKTU <input type="checkbox"/> F.1.1 ARCHITECTONICKO-STAVEBNÍ ŘEŠENÍ <input type="checkbox"/> F.1.2 STAVEBNÍ KONSTRUKČNÍ ŘEŠENÍ <input type="checkbox"/> F.1.3 POŽÁRNÍ BEZPEČNOSTNÍ ŘEŠENÍ <input type="checkbox"/> F.1.4 TECHNICKÁ PROSTŘEDÍ STAVBY <input type="checkbox"/> F.1.4.a) ZODPOVĚDNÉ TECHNICKÉ INSTALACE <input type="checkbox"/> F.1.4.b) VZT A VÝTOPNĚ, CHLAZENÍ, PLYNOVÁ ZÁKRESY <input type="checkbox"/> F.1.4.c) MĚŘENÍ A REGULACE <input type="checkbox"/> F.1.4.d) SILNOPROUDÁ ELEKTROTECHNIKA, ELEKTROKOVÉ KOMUNIKACE <input type="checkbox"/> F.2 DOKUMENTACE TECHNICKÝCH A TECHNOLOGICKÝCH ZÁKRESŮ <input type="checkbox"/> F DOKLADOVÁ ČÁST	KRESLIL: Ing. Lucie Drbohlavová VEDOUČÍ PROJEKTANT, KONTROLOVAL: Ing. Ivan Šilar ZODPOVĚDNÝ PROJEKTANT: Ing. Ivan Šilar AUTOR: Atelier U5 s.r.o. VÝKRES:	OBSAH: <b>STAVEBNÍ OPRAVY OBJEKTU na st. p. č. 6139, k. ú. Klatovy</b> DATUM: 01/2015 MĚŘÍTKO: 1:1000 FORMÁT: 1xA4 ČÍSLO VÝKRESU: C.4	ČÍSLO SOUBORU: <b>5</b>

KATASTRÁLNÍ SITUAČNÍ VÝKRES

DOKUMENTACE JE DUŠEVNÍM MAJETKEM FIRMY ATELIER U5. S.R.O. A NESMÍ BYT POUŽITA BEZ JEJÍHO VEDOMÍ