



OBJEKT na st.p.č. 6139, KLATOVY

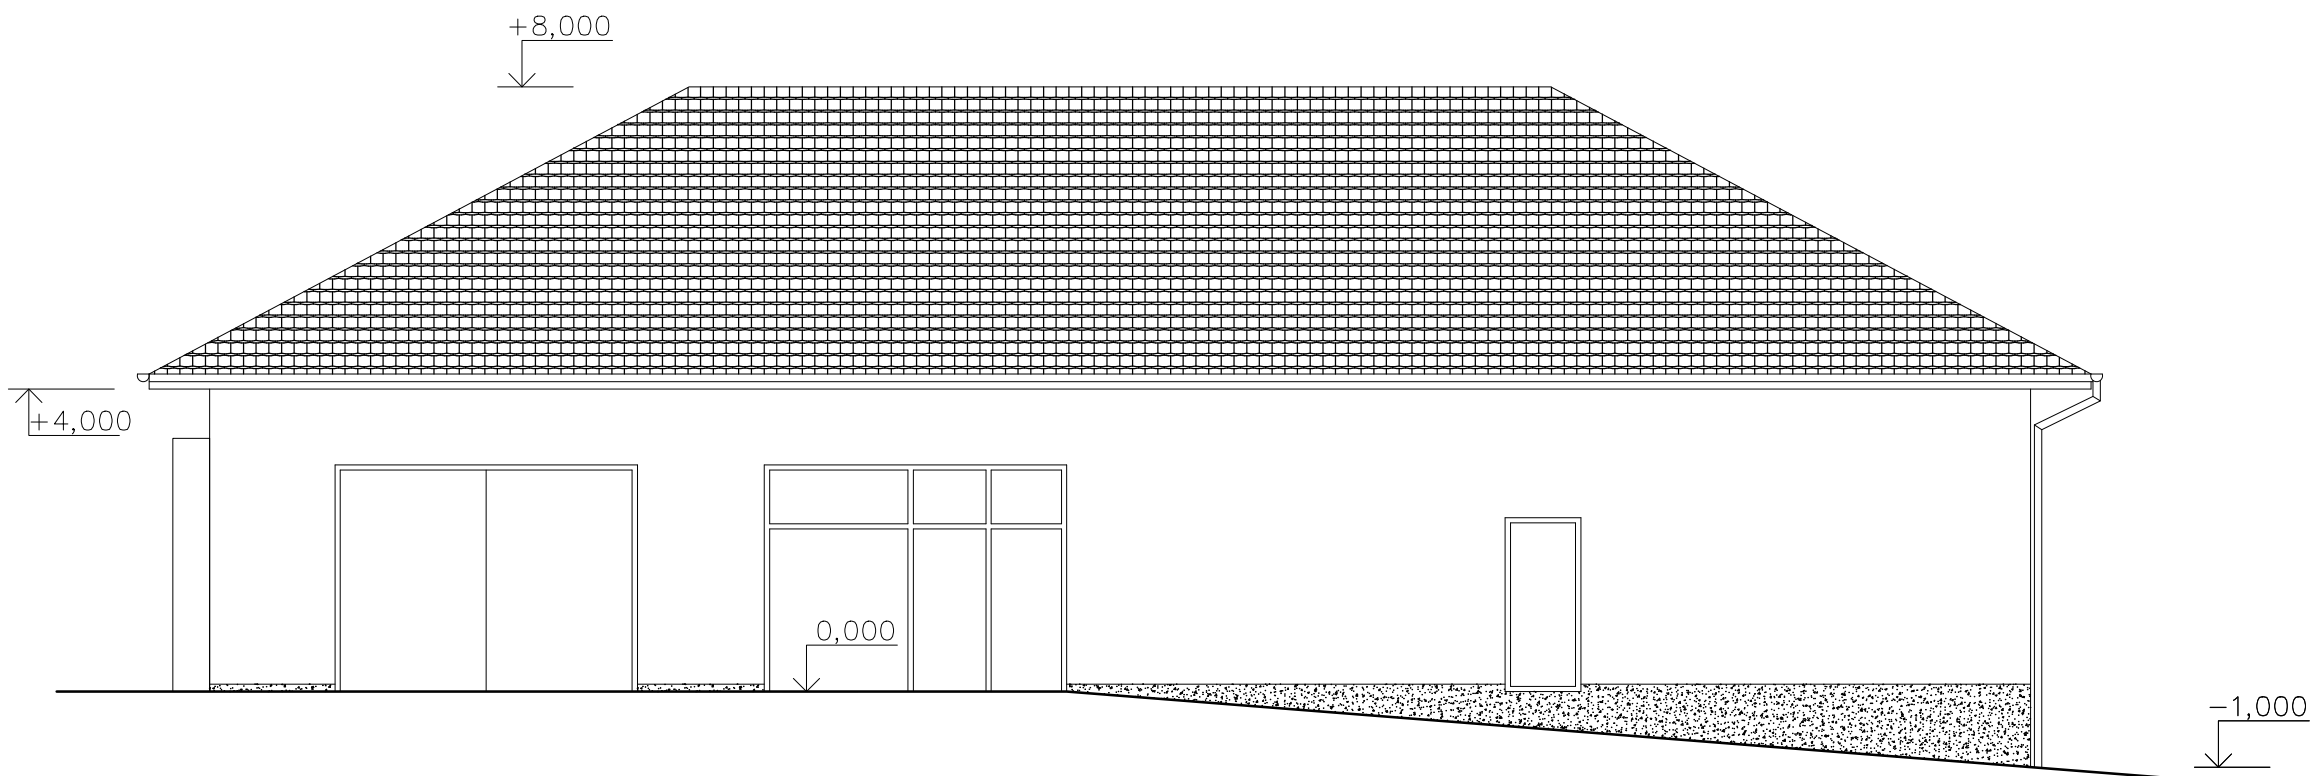


POHLED SEVERNÍ

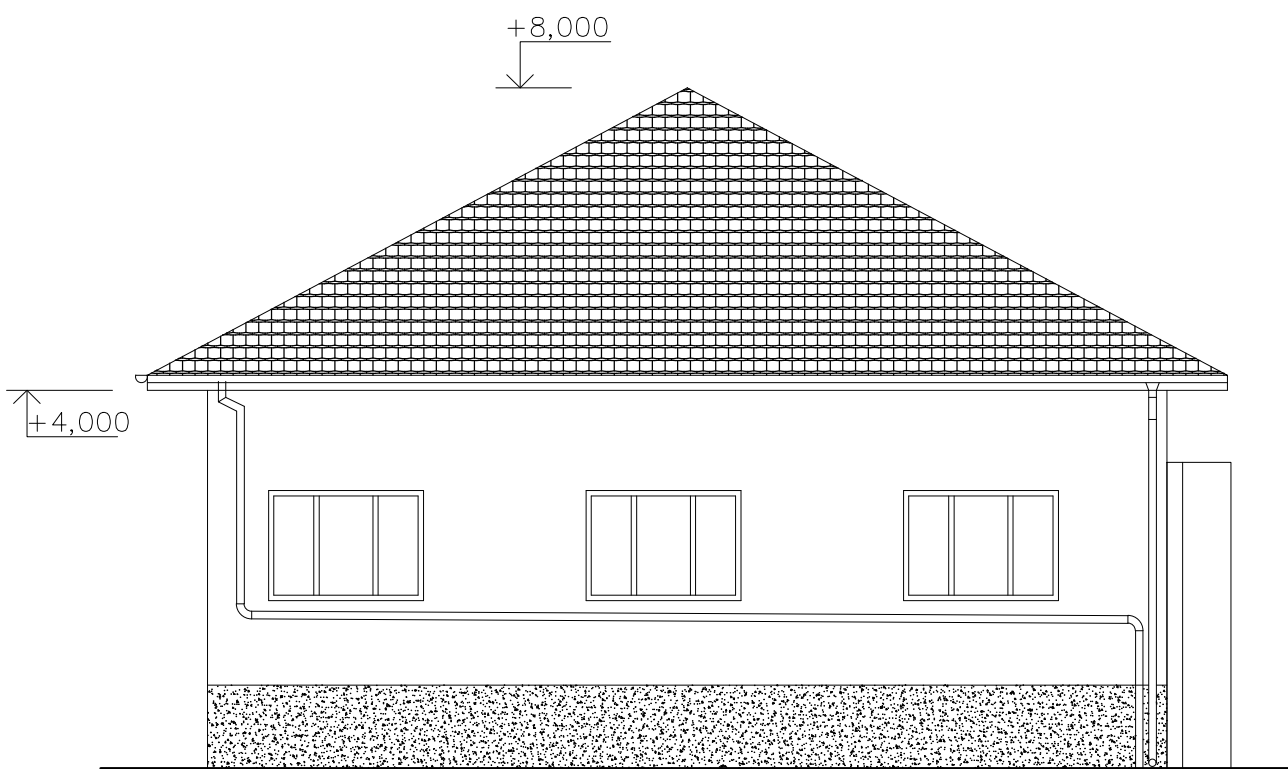

POHLED ZÁPADNÍ



LEGENDA POVRCHŮ

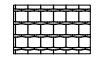-  HLADKÁ ŠTUKOVÁ OMÍTKA BILÁ
-  HRUBÁ SOKLOVÁ OMÍTKA SVĚTLE ŠEDÁ
-  PÁLENÁ KRYTINA – BOBROVKY

popis změny	datum	provedl	podpis

<div><div><div>zodpovědný projektant :</div><div>ING. RADEK PIKHART</div><div>PROJEKTOVÁNÍ A STATIKA STAVEB</div></div><div><div>tel.: 376 331 630</div><div>mobíl : 775 099 158</div><div>e - mail : radek@pikhart.cz</div><div>www.pikhart.cz</div></div><div><div>office :</div><div>Videňská 841</div><div>339 01 Klatovy</div></div><div>ČKAIT 0201431</div></div>			
projektant :	ING. RADEK PIKHART	datum :	04 / 2012
investor :	MĚSTO KLATOVY NÁMĚSTÍ MÍRU 62/I 339 20 KLATOVY	číslo zakázky :	12 / 012
		stupeň :	PASPORT
akce :	OBJEKT na st.p.č. 6139, KLATOVY katastrální území Klatovy (665797)	formát :	3 x A4
		měřítko :	1 : 100
část :	F.1 STAVEBNÍ ČÁST	označení přílohy :	F.1.3
obsah :	POHLED SEVERNÍ A ZÁPADNÍ	paré č.	