
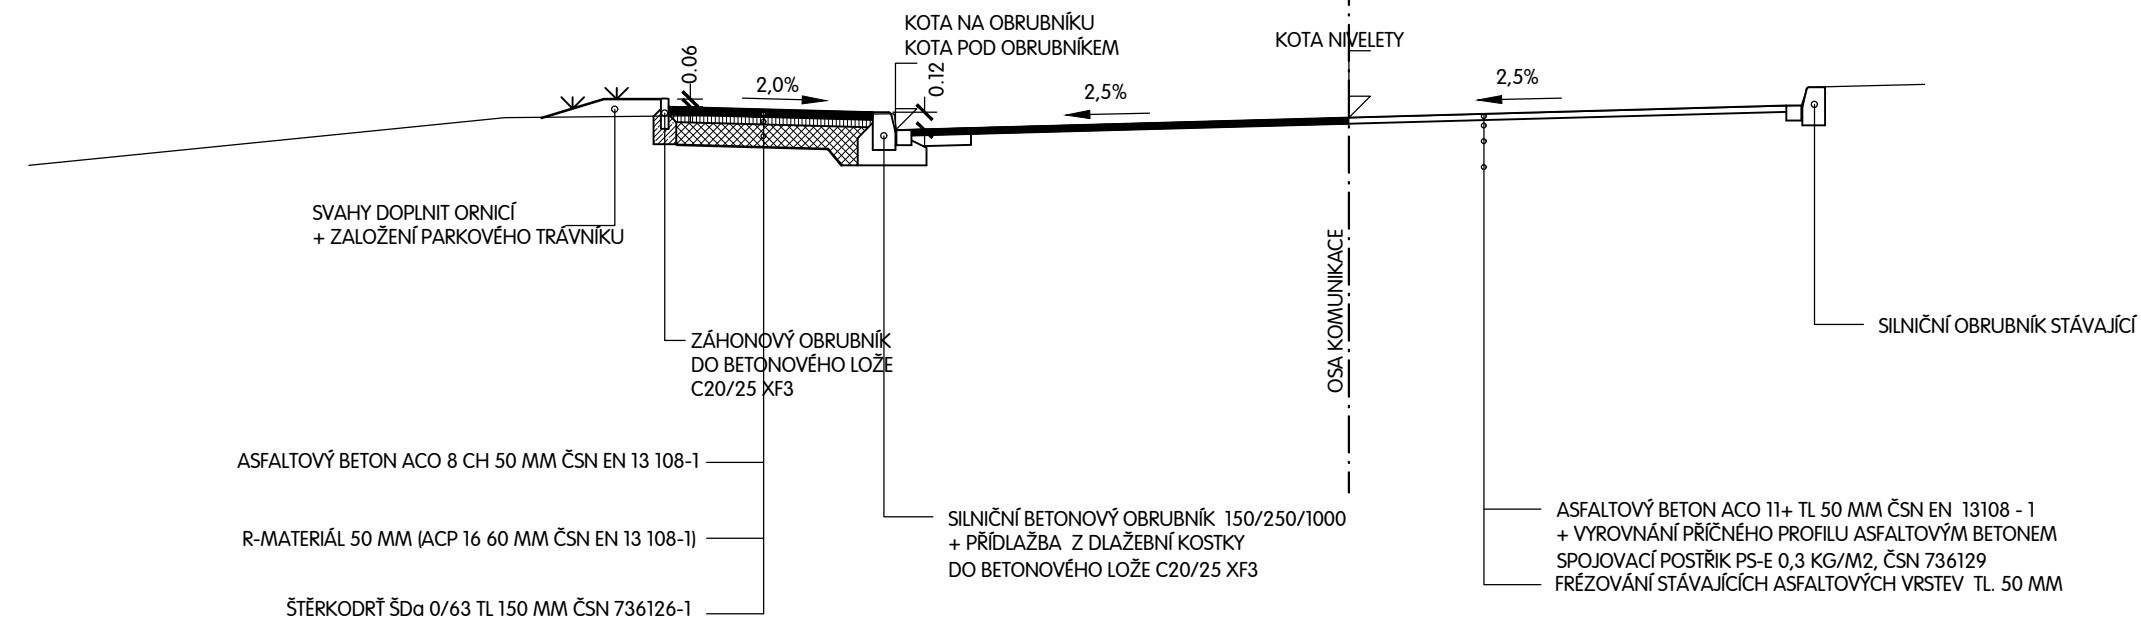
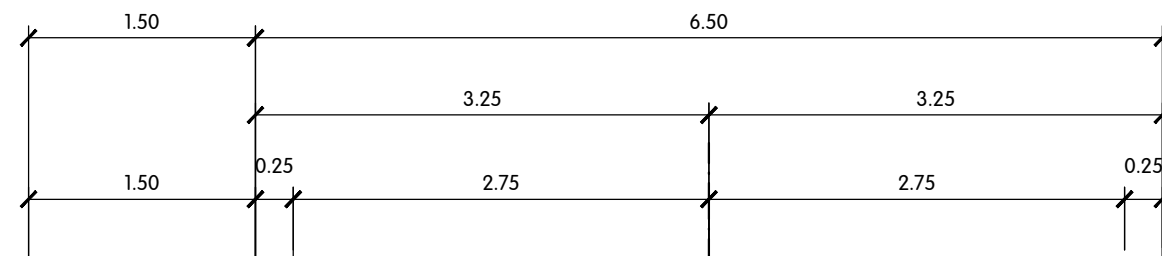
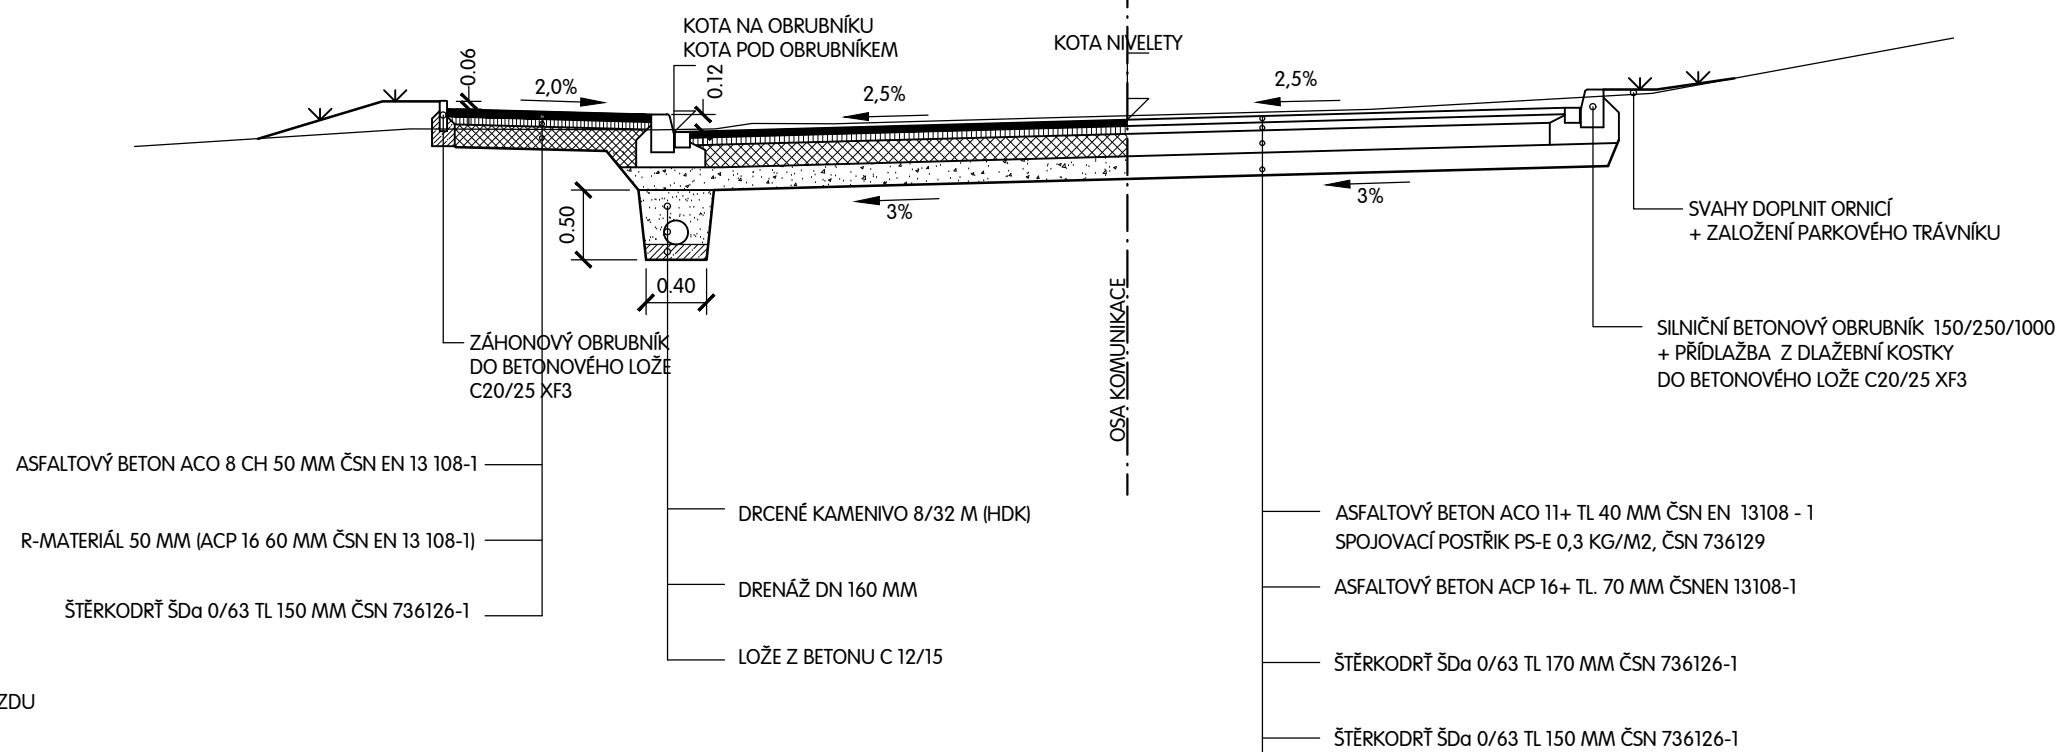



PROSTOR MÍSTNÍ KOMUNIKACE					
CHODNÍK	OPVP	VOZOVKA			OPVP

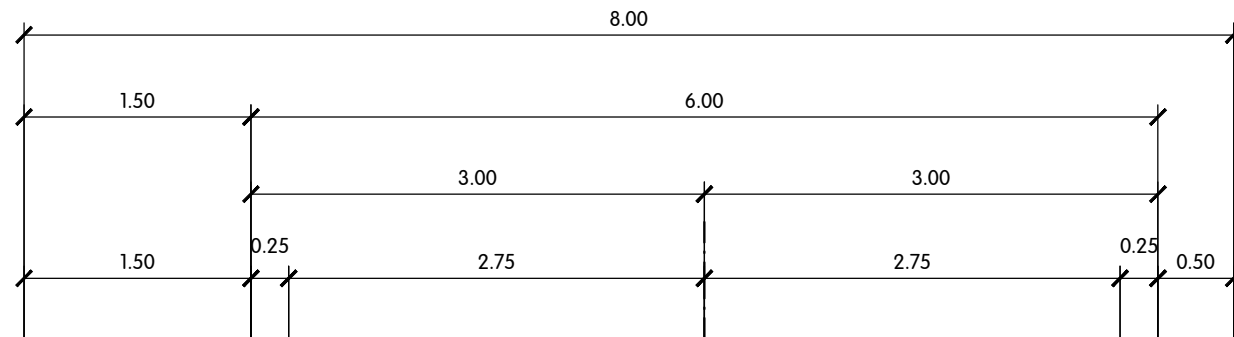

ŠTĚRKODRŤ ŠDa 0/63 TL. 250 M ČSN 736126-1

CHODNÍK		PROSTOR MÍSTNÍ KOMUNIKACE	VOZOVKA	
	OP			OP

 $E_{\text{def2}} = 45 \text{ MPa}$

VED. PROJEKTANT	ZODP. PROJEKTANT	VYPRACOVAL	KRESLIL	 MACÁN PROJEKCE DS s.r.o. K PILE 939/II, KLATOVY 339 01 tel. 376 315 118 projekceds@projekceds.cz	
ING. TOMÁŠ MACÁN	KAREL MACÁN	KAREL MACÁN	KAREL MACÁN		
KRAJ	PLZEŇSKÝ	KAT.ÚZEMÍ	KLATOVY		
OBJEDNATEL	MĚSTO KLATOVY, NÁMĚSTÍ MÍRU 62, KLATOVY 33901			FORMÁT	A4
AKCE	KLATOVY KARAFIÁTOVÁ ULICE			DATUM	IV/16
				ÚČEL	DŮR
				ČÍS. ZAKÁZKY	0615
				MĚŘÍTKO	1:50
OBSAH	VZOROVÝ PŘÍČNÝ PROFIL			ČÍSLO PŘÍLOHY	ČÍS. KOPIE

TATO DOKUMENTACE VČETNĚ VŠECH PŘÍLOH JE DUŠEVNÍM VLASTNICTVÍM FIRMY MACÁN PROJEKCE DS s.r.o. OBJEDNATEL TĚTO DOKUMENTACE JE OPRAVNĚN JI VYUŽÍT K ÚČELŮM VYPLYVAJÍCÍM Z UZAVŘENÉ SMLOUVY JINÉ OSOBY JAK PRÁVNICKÉ TAK FYZICKÉ NEJSOU BEZ PŘEDCHOZÍHO VÝSLOVNÉHO SOUHLASU OBJEDNATELE OPRAVNĚNY TUTO DOKUMENTACI ANI JEJÍ ČÁSTI VYUŽÍVAT, KOPÍROVAT NEBO ZPŘÍSTUPNIT JINÝM OSOBÁM