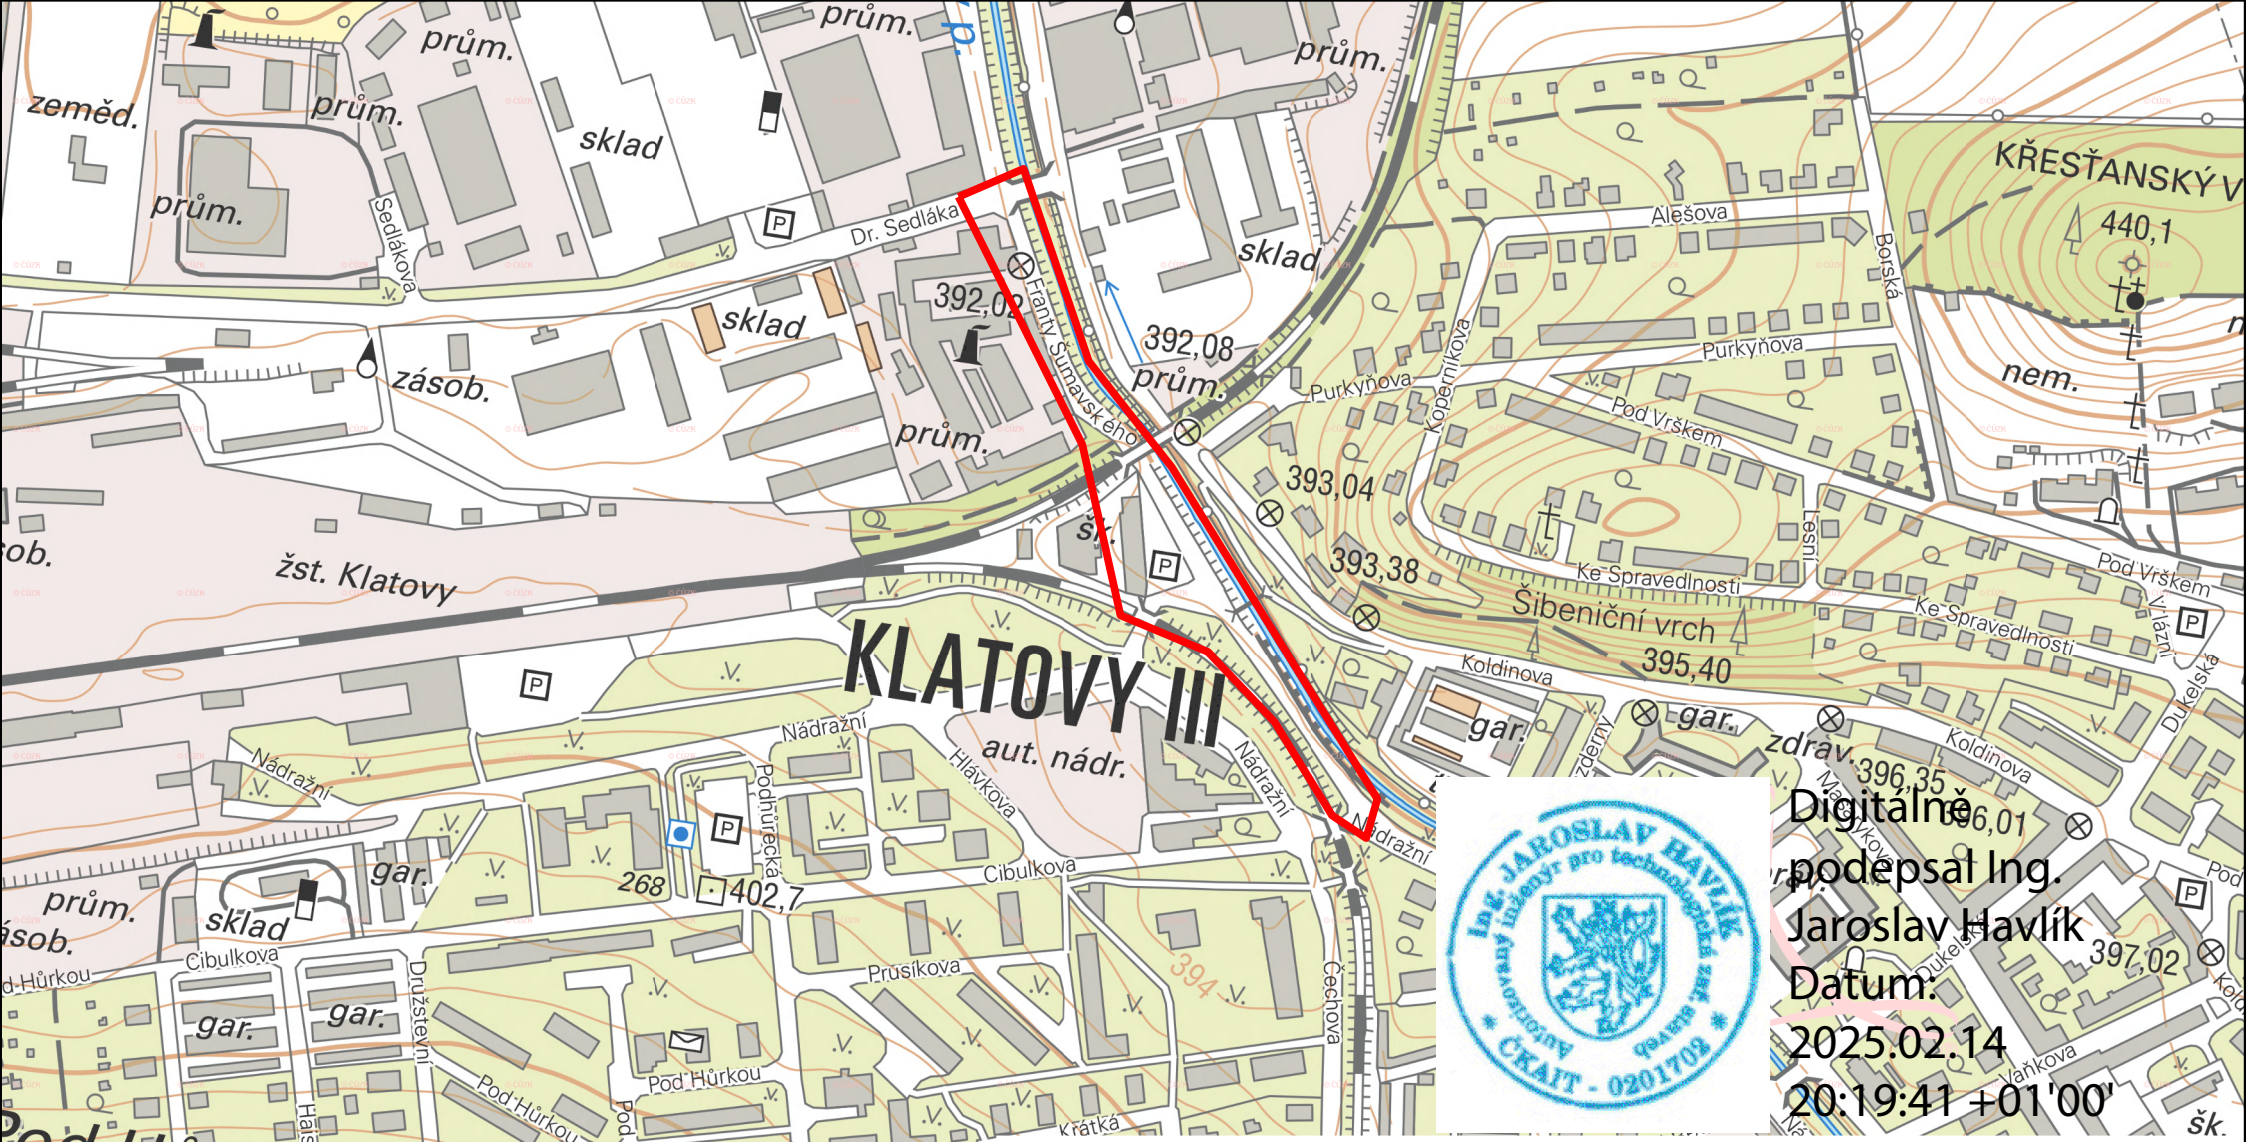

Digitálně podepsal Ing. Jaroslav Havlík
Datum: 2025.02.14 20:19:41 +01'00'

VED. PROJEKTANT	ZODP. PROJEKTANT	VYPRACOVAL	KRESLIL
ING. T. MACÁN	ING. HAVLÍK	ING. HAVLÍK	ING. HAVLÍK

JH projekt s.r.o.
Národních mučedníků 196, 339 01 Klatovy
IČ: 28048563, DIČ: CZ28048563
tel. 606 636 204, jhavlik@jhprojekt.cz

KRAJ	Plzeňský	KAT.ÚZEMÍ	Klatovy
OBJEDNATEL	Město Klatovy, nám. Míru 62, 33901 Klatovy		

PD VO - MK Franty Šumavského

FORMÁT	A4
DATUM	12/2024
STUPEŇ	DPS
ČÍS.ZAKÁZKY	2024015
MĚŘÍTKO	1:5 000

OBSAH

VEŘEJNÉ OSVĚTLENÍ
SITUACE ŠIRŠÍCH VZTAHŮ

ČÍS. PŘÍLOHY	ČÍS. KOPIE
C.1.	