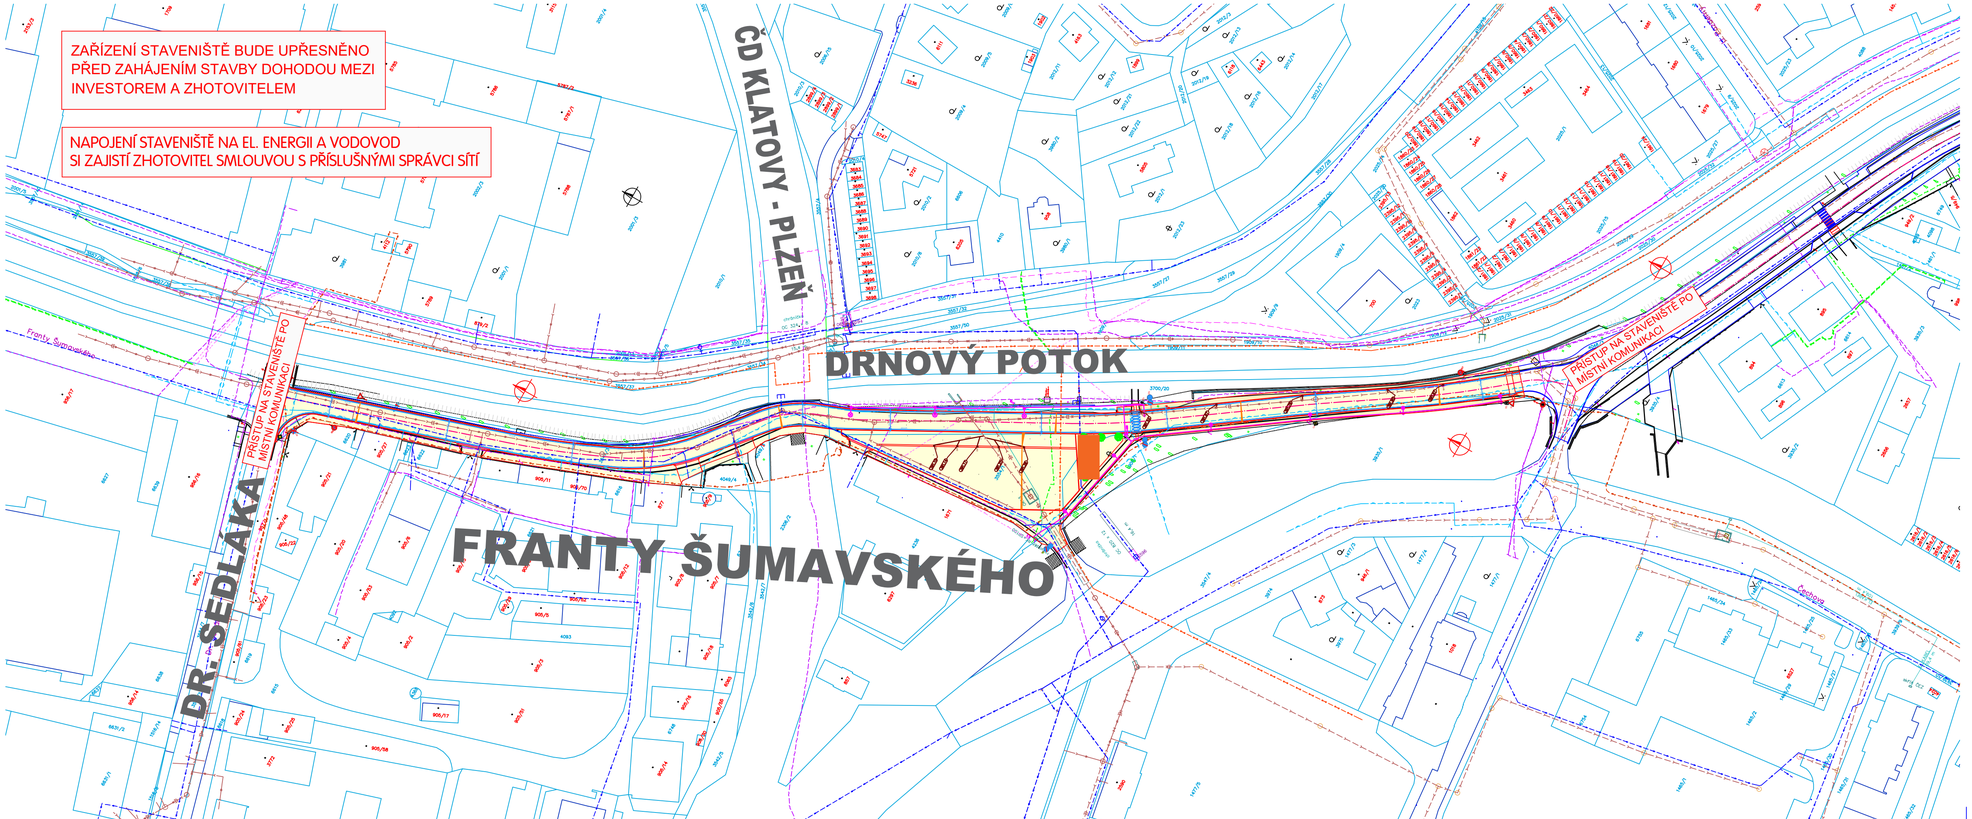

LEGENDA

- PLOCHA STAVENIŠTĚ
- ZAŘÍZENÍ STAVENIŠTĚ

VED. PROJEKTANT	ZODP. PROJEKTANT	VYPRACOVAL	KRESLIL
ING. TOMÁŠ MACÁN	ING. TOMÁŠ MACÁN	ING. TOMÁŠ MACÁN	ING. TOMÁŠ MACÁN

MACÁN PROJEKCE DS s.r.o
ČECHOVA 193, CHUDENICE 339 01
tel. 376315118
projekceds@projekceds.cz

KRAJ	PLZEŇSKÝ
KAT.ÚZEMÍ	KLATOVY
OBJEDNATEL	MĚSTO KLATOVY
AKCE	KLATOVY - MK FRANTY ŠUMAVSKÉHO
OBSAH	SITUACE STAVBY

FORMÁT	A4
DATUM	III/25
ÚČEL	PDPS
ČÍS.ZAKÁZKY	4524
MĚŘÍTKO	1 : 1000
ČÍS. PŘÍLOHY	B.8.2.b
ČÍS. KOPIE	

TATO DOKUMENTACE VČETNĚ VŠECH PŘÍLOH JE CHRÁNĚNA VLASTNICTVÍM FIRMY MACÁN PROJEKCE DS s.r.o. OBJEDNATEL TÉTO DOKUMENTACE JE OPRÁVNĚN A VYUŽÍT K ÚČELUM VYPLÝVAJÍCÍM Z UZAVŘENÉ SMLOUVY JINÉ OSOBY JAK PRÁVNICKÉ TAK FYZICKÉ NEJSOU BEZ PŘEDCHOZÍHO VÝSLOVNÉHO SOUHLASU OBJEDNATELE OPRÁVNĚNY TUTO DOKUMENTACI ANI JE ČÁSTI VYUŽÍVAT, KOPÍROVAT NEBO ZPŘÍSTUPNIT JINÝM OSOBÁM