



KRAJ:	PLZEŇSKÝ
KATASTRÁLNÍ ÚZEMÍ:	KLATOVY
DRUH POVRCHU ÚZEMÍ:	TRVALÝ TRAVNÍ POROST, ORNÁ PŮDA

## Podélný profil: PROFIL CYKLO B M 1:1000/100

Rozsah: km 0,00000 - km 0.311

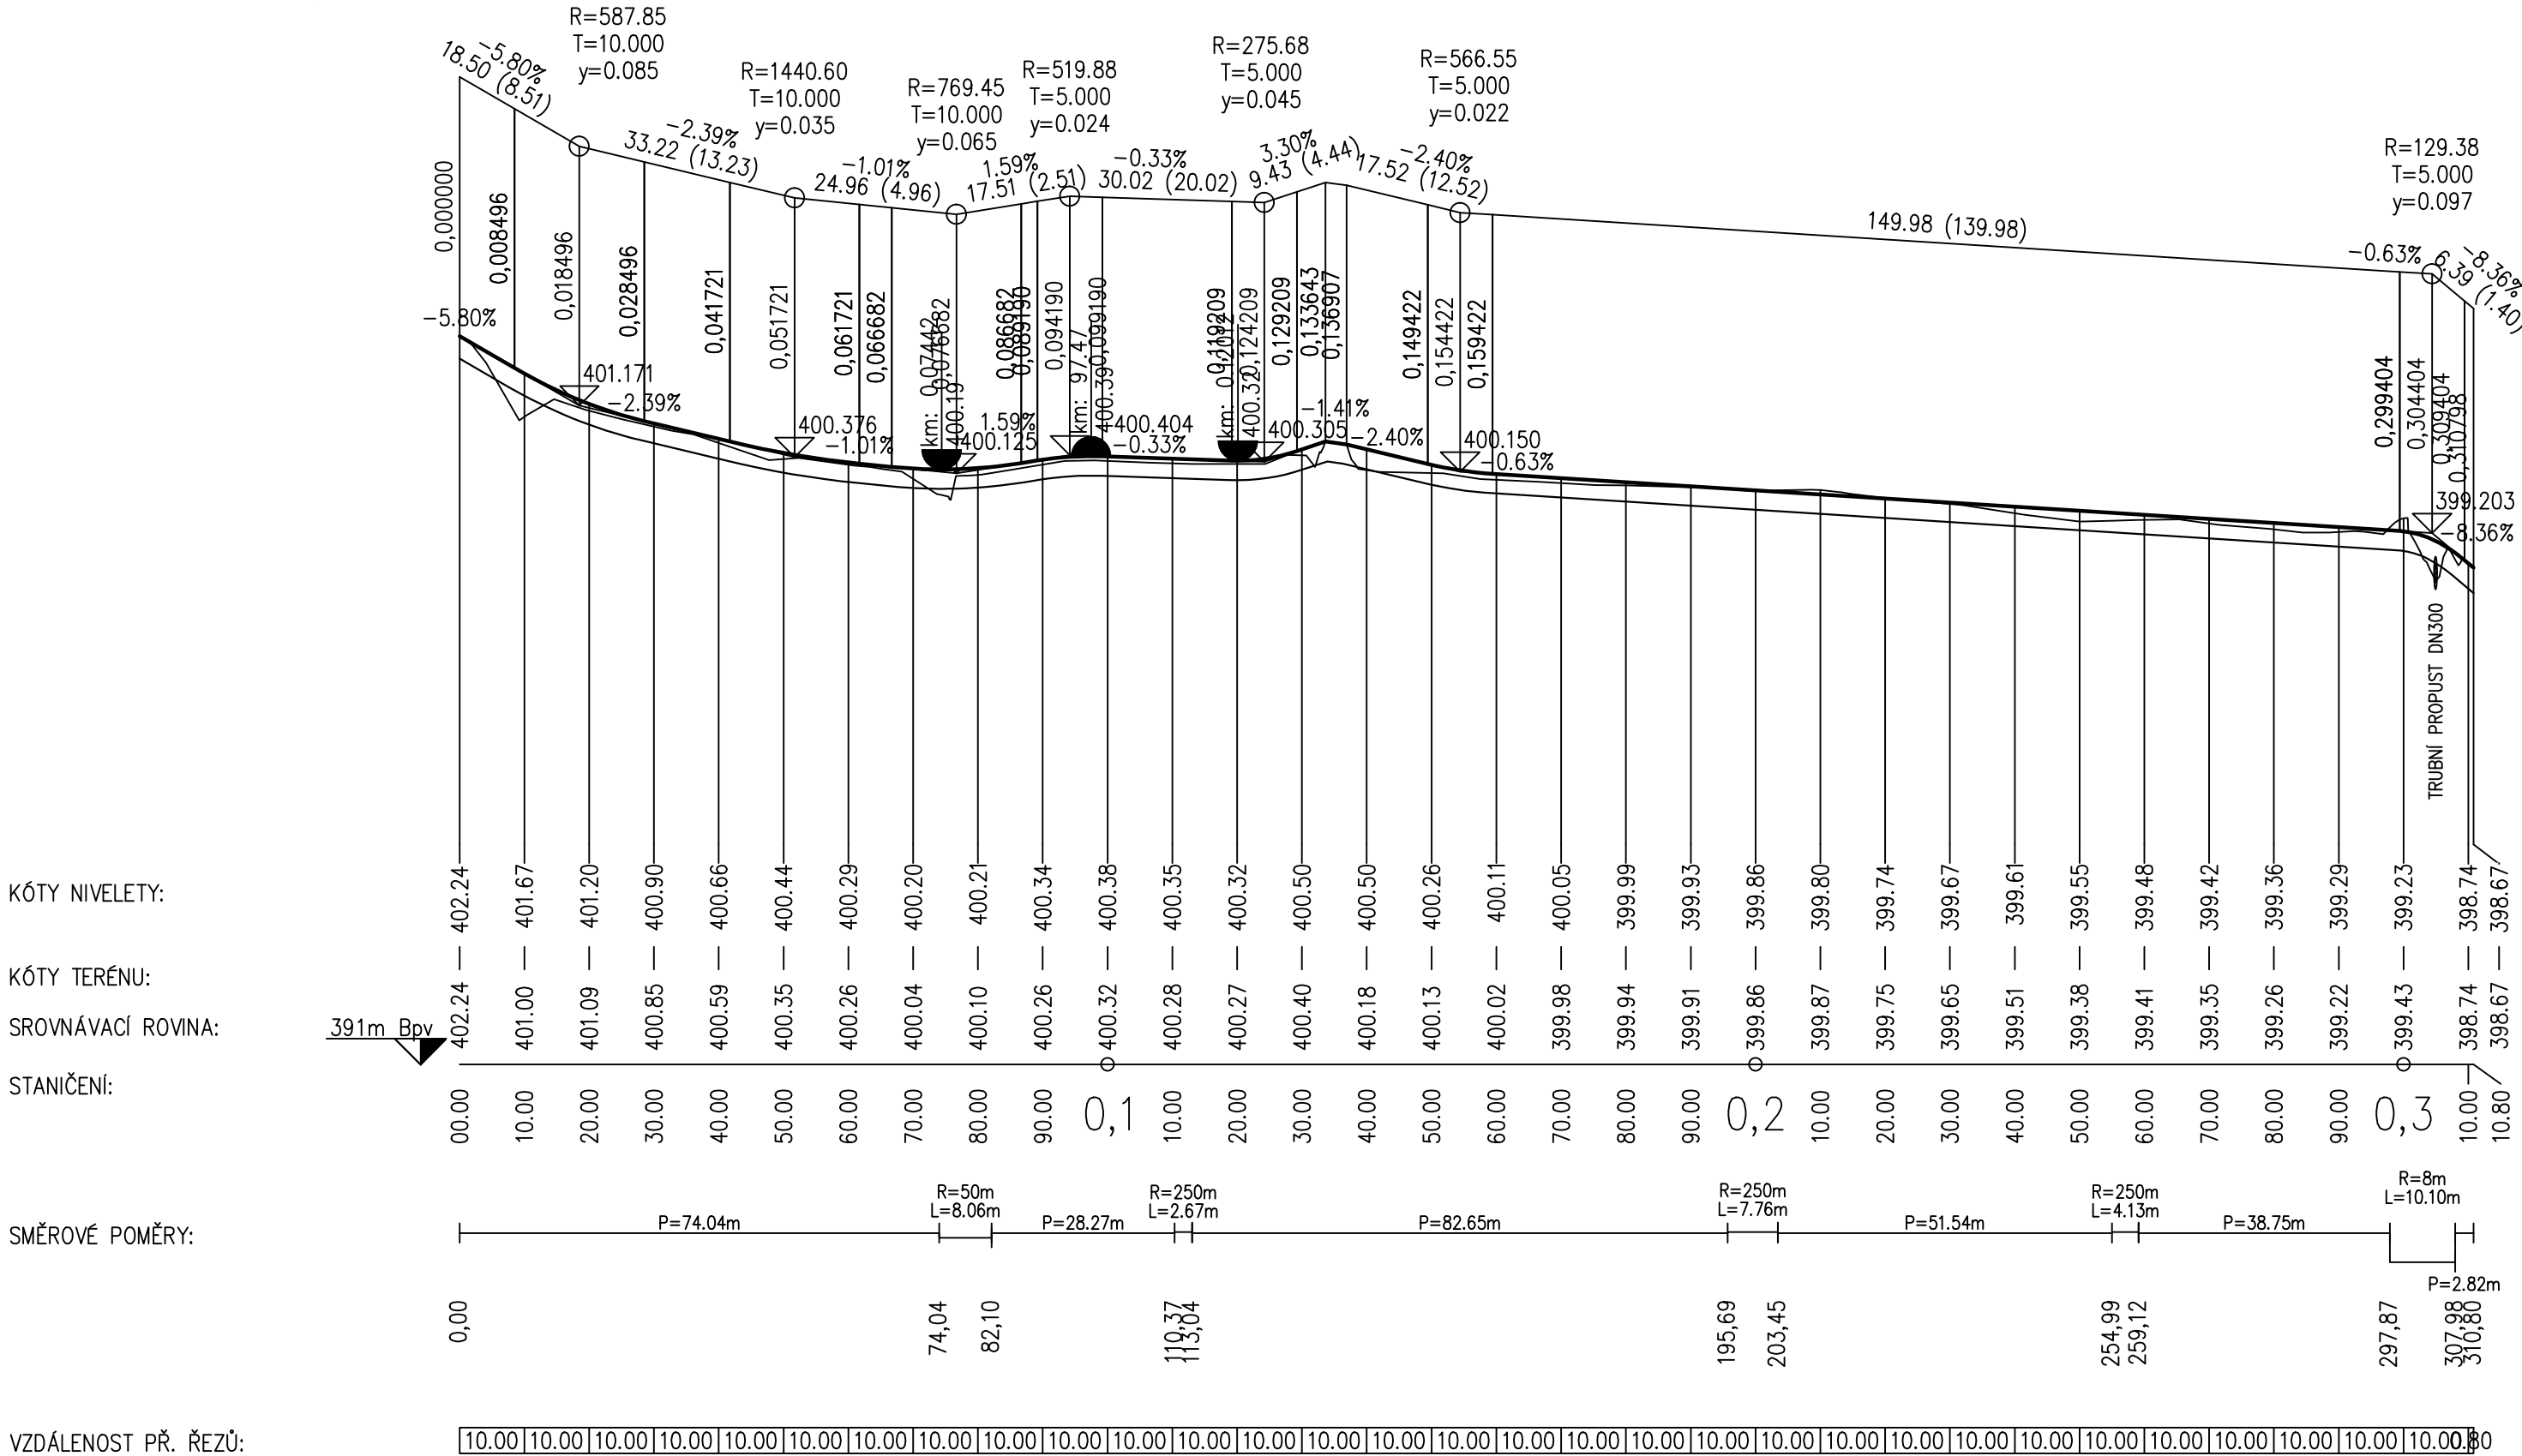

VED. PROJEKTANT	ZODP. PROJEKTANT	VYPRACOVAL	KRESLIL	 MACÁN PROJEKCE DS s.r.o. ČECHOVA 193, CHUDENICE 339 01 tel. 376315118 projekcds@projekcds.cz	
ING. TOMÁŠ MACÁN	ING. TOMÁŠ MACÁN	ING. TOMÁŠ MACÁN	ING. TOMÁŠ MACÁN		
KRAJ	PLZEŇSKÝ	KAT.ÚZEMÍ	KLATOVY	FORMÁT	A4
OBJEDNATEL	MĚSTO KLATOVY			DATUM	III/25
AKCE				ÚČEL	PDPS
				ČÍS.ZAKÁZKY	4723
				MĚŘÍTKO	1 : 1000/100
OBSAH				ČÍS. PŘÍLOHY	ČÍS. KOPIE
				11	