



PŮDORYS

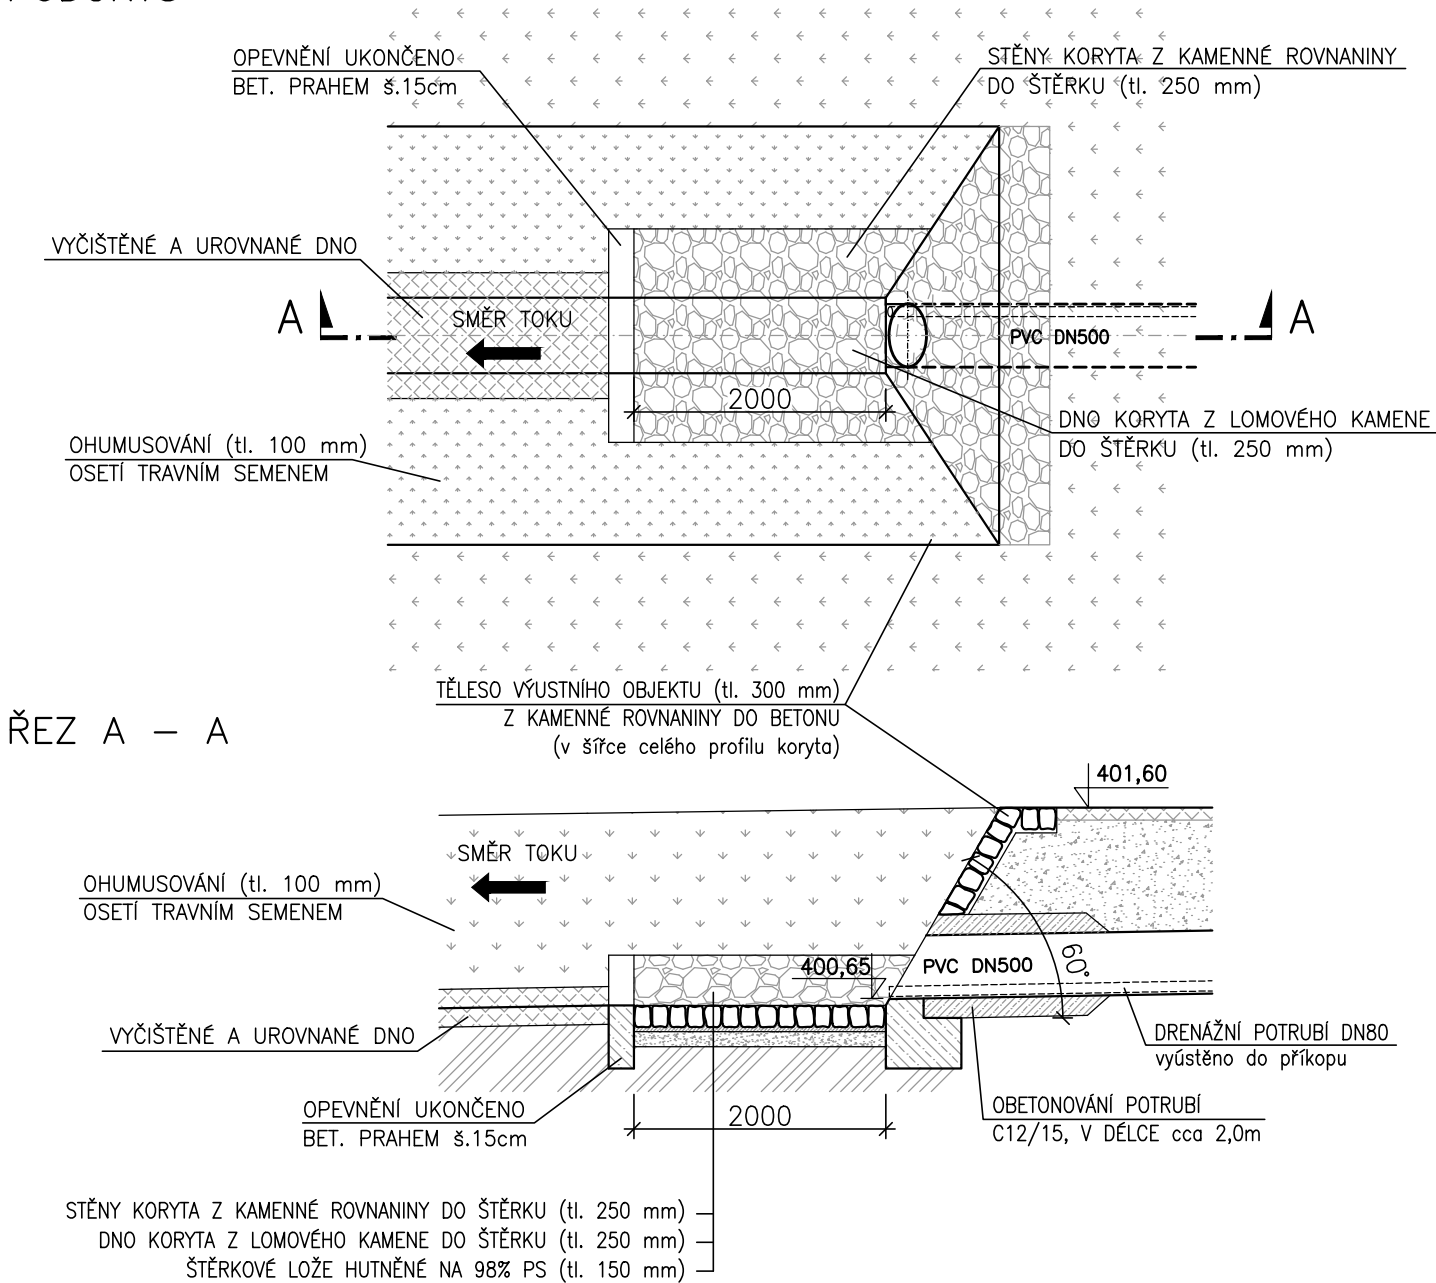

PŘESNÉ ROZMĚRY A HLOUBKA VYÚSTĚNÍ DO BUDE UPŘESNĚNA PO PROČIŠTĚNÍ PŘÍKOPU.

 <p><b>VAK SERVIS s.r.o.</b>  VAK SERVIS s.r.o., IČ 26375869  Domažlické předměstí 610, 339 01 Klatovy  vakservis@ktnet.cz, dat. schránka: 5fx9muz</p>	Odp. projektant <b>Mgr. Michal Mareš</b> 376 358 777	 	Kopie č.
	Vypracoval(a) <b>Ing. Lukáš Habarta</b> 376 358 778, 775 624 393		Účel <b>provedení stavby</b>
Investor <b>Město Klatovy, nám. Míru 62, Klatovy, 339 01, IČ 00255661</b>			Datum <b>03/2025</b>
<b>STEZKA U SILNICE II/191 CHALOUPKY  SO301 - ODVODNĚNÍ KOMUNIKACE</b>			Formát <b>A4</b>
			Měřítko <b>---</b>
			Zakázka č. <b>25.07</b>
<b>Schéma provedení výustního objektu</b>			Příloha č. <b>4</b>