



TN-S, 1AC 230V, 50Hz

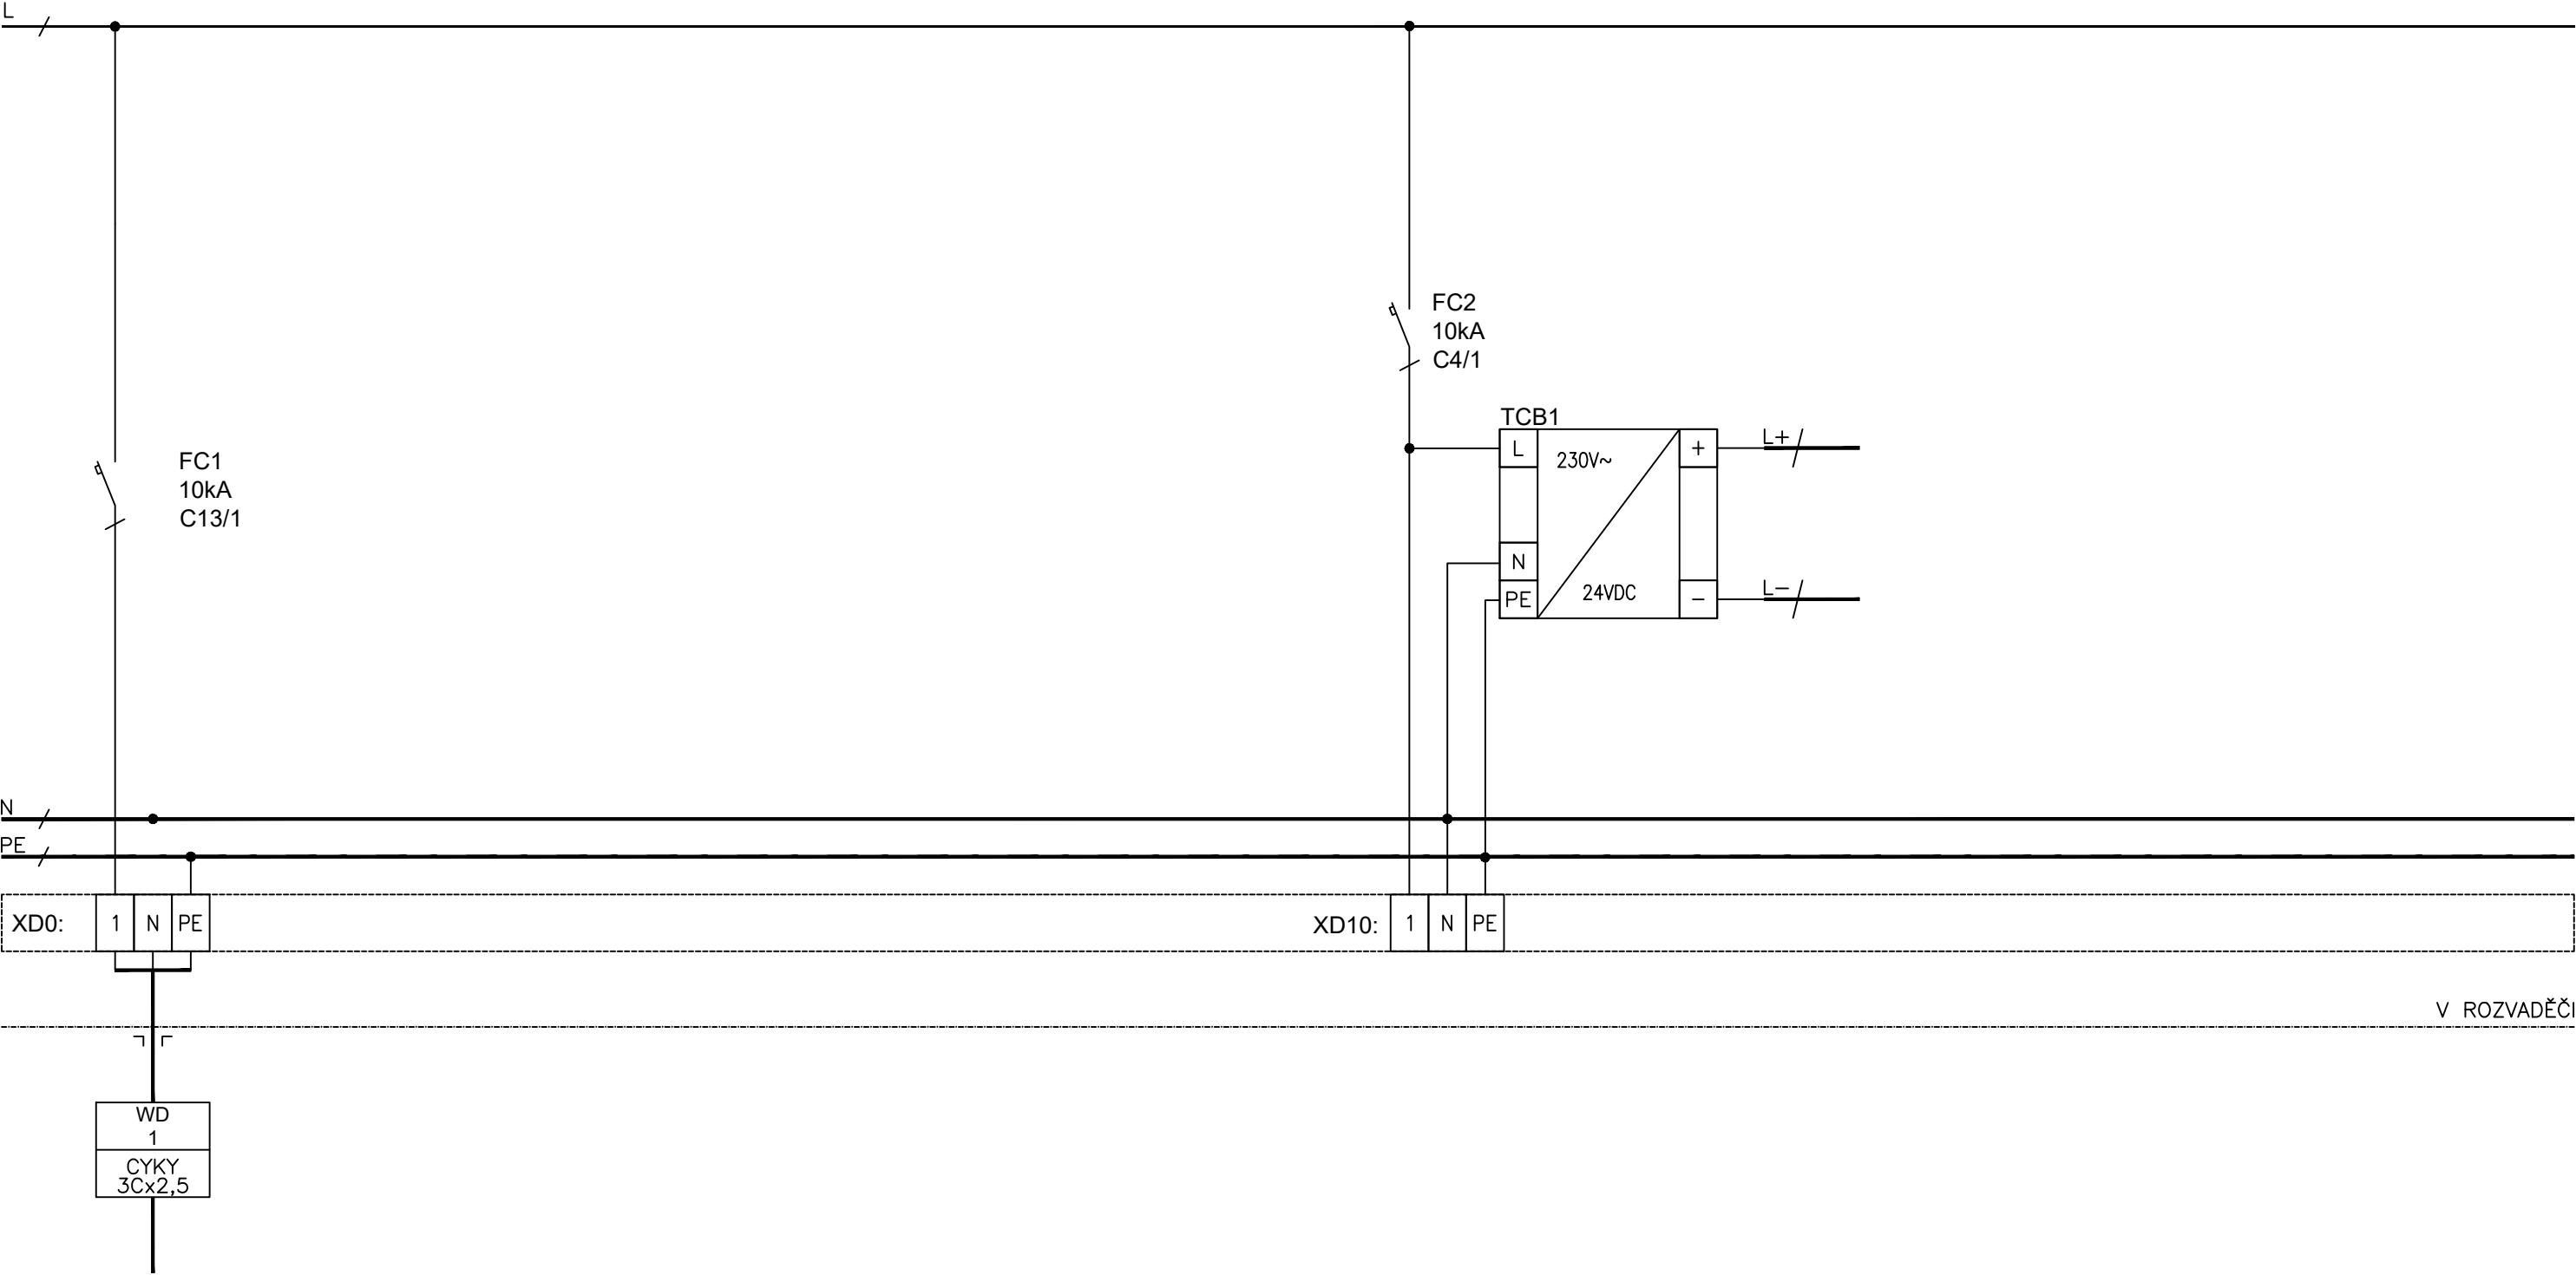


Investor zajistí:
Silový přívod elektro
Hlavní zemnicí vodič min. CY6ZŽ do EPS
Kabel pro venkovní čidlo, osadit dle návodu výrobce
Dostatečné osvětlení prostoru technologie dle ČSN


Created by Blecha	Checked by Urbánek	Date 29.11.2023	File name Silová část	RevNo	Scale A4
GTBC CZ s.r.o			Nerudova 721, Zimní stadion Klatovy		
23Zaxxx				Label RM1	List 1

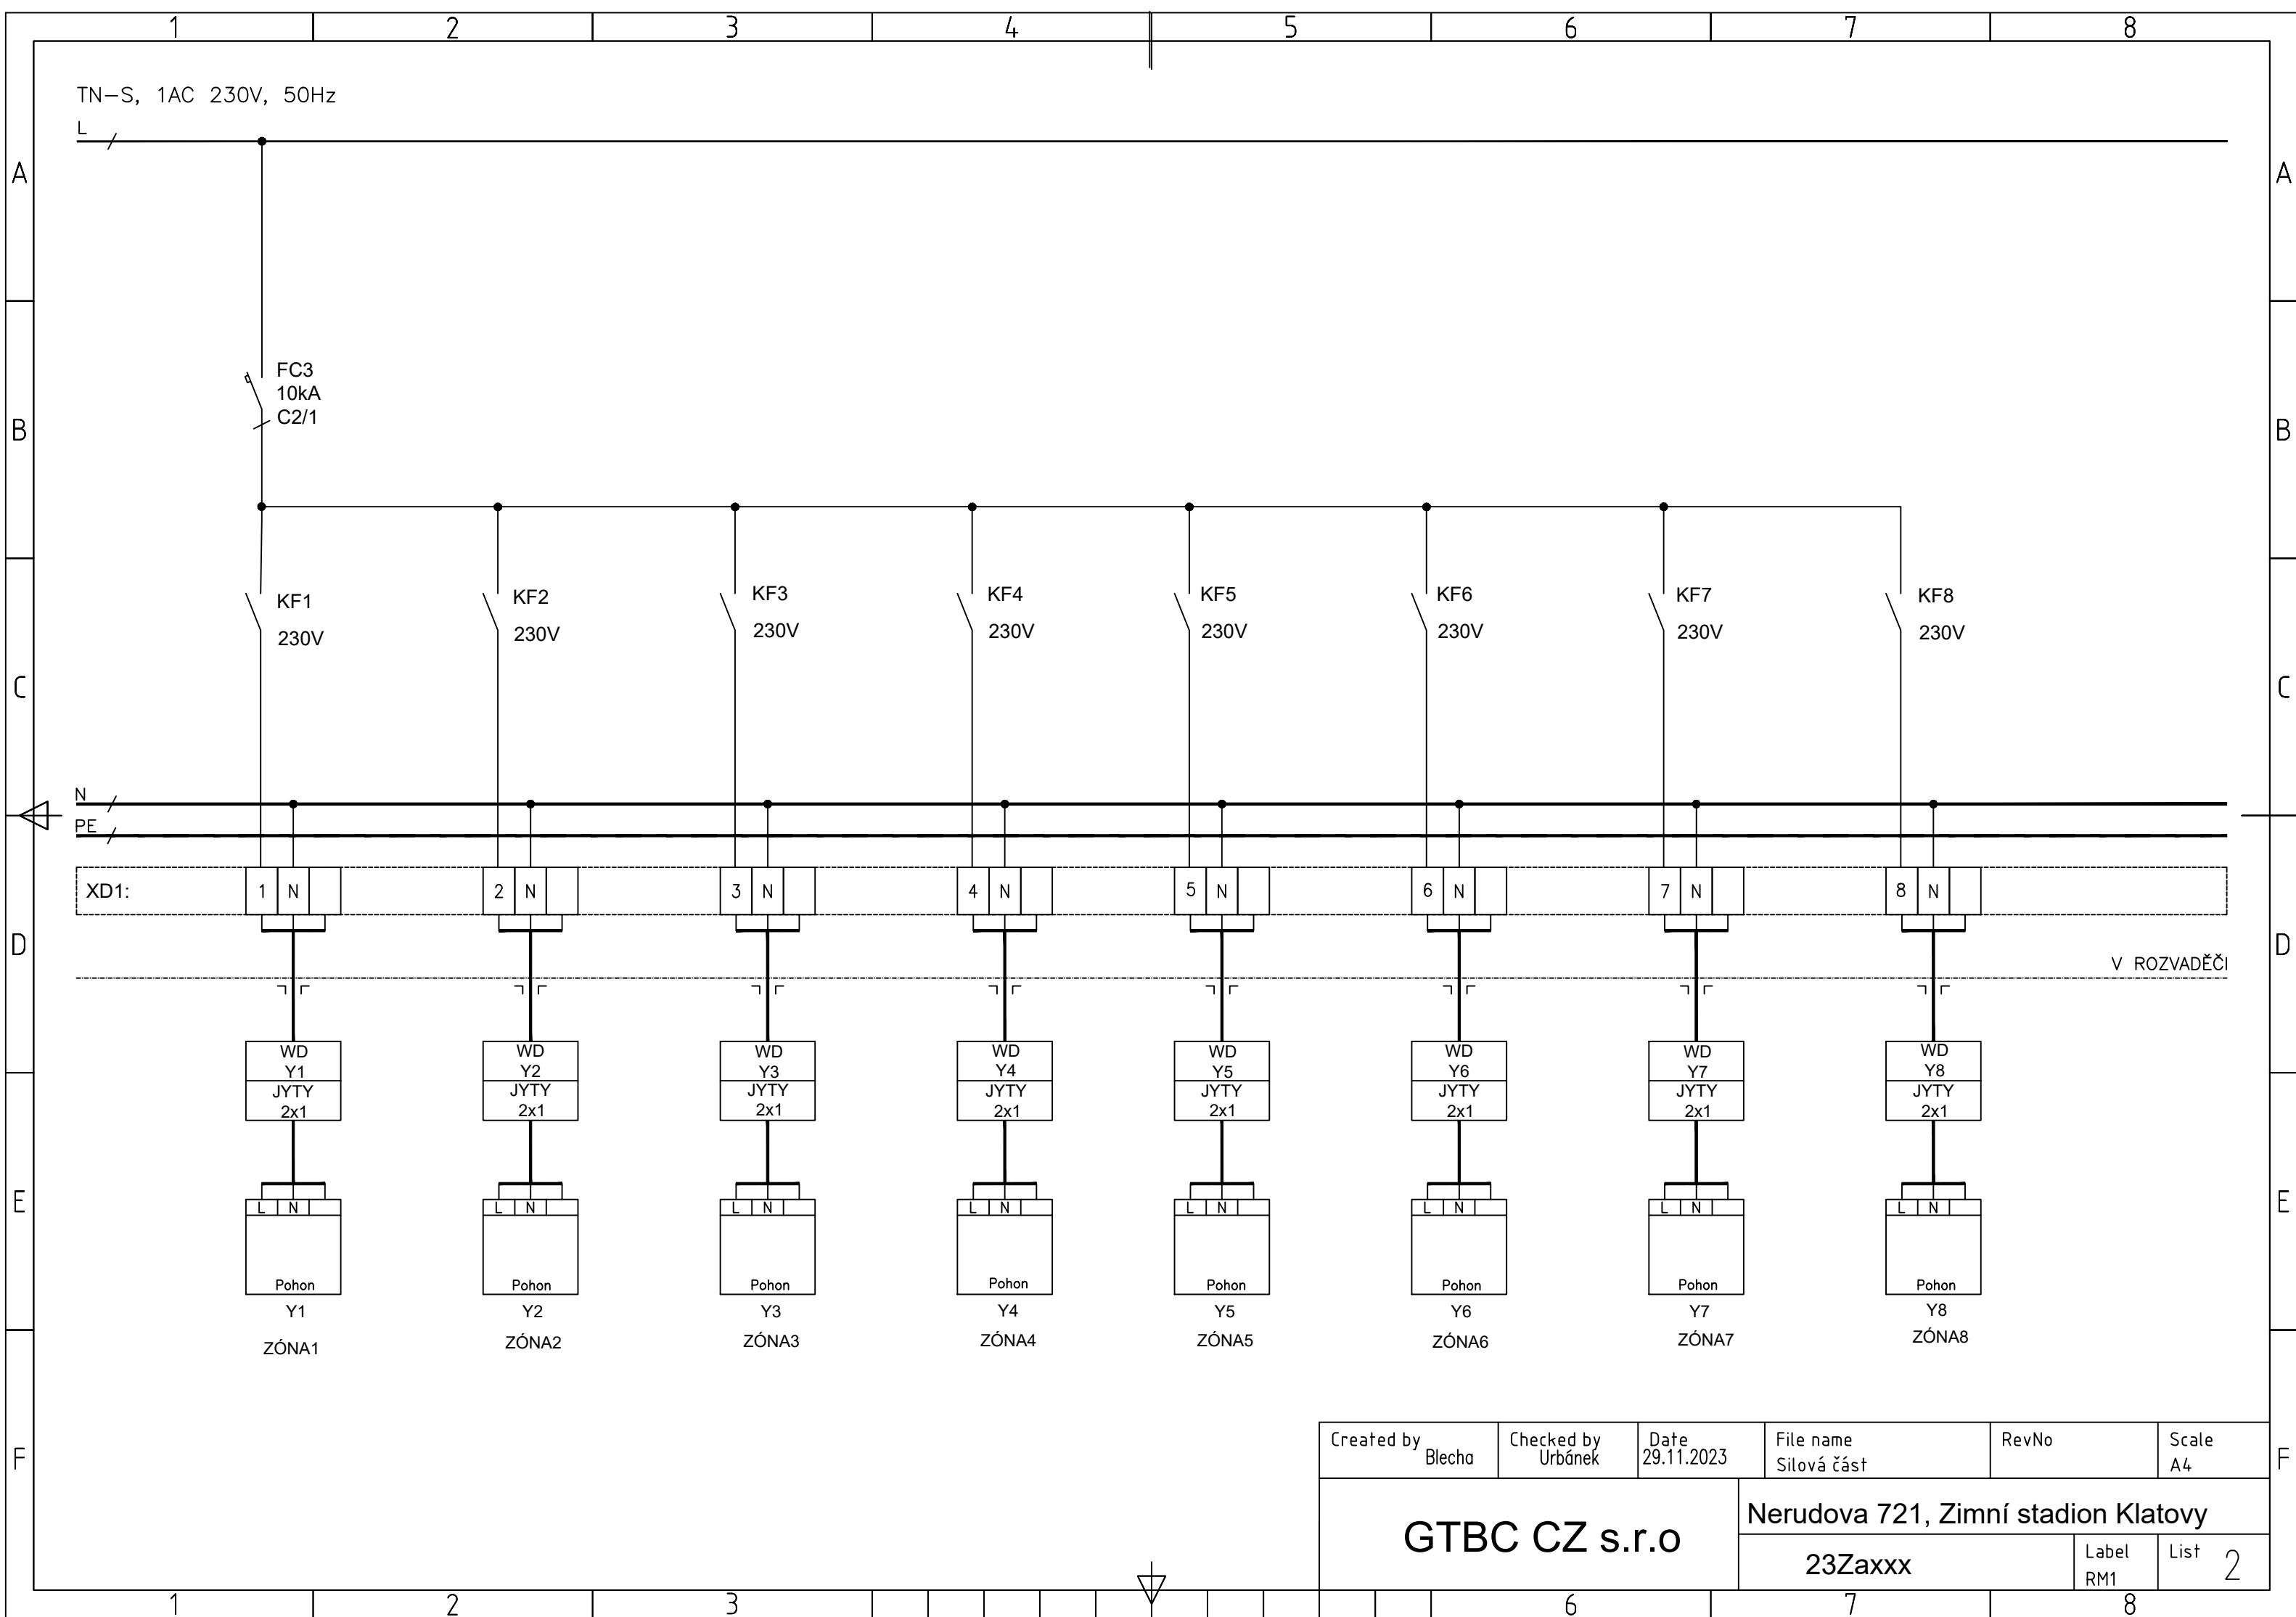

TN-S, 1AC 230V, 50Hz

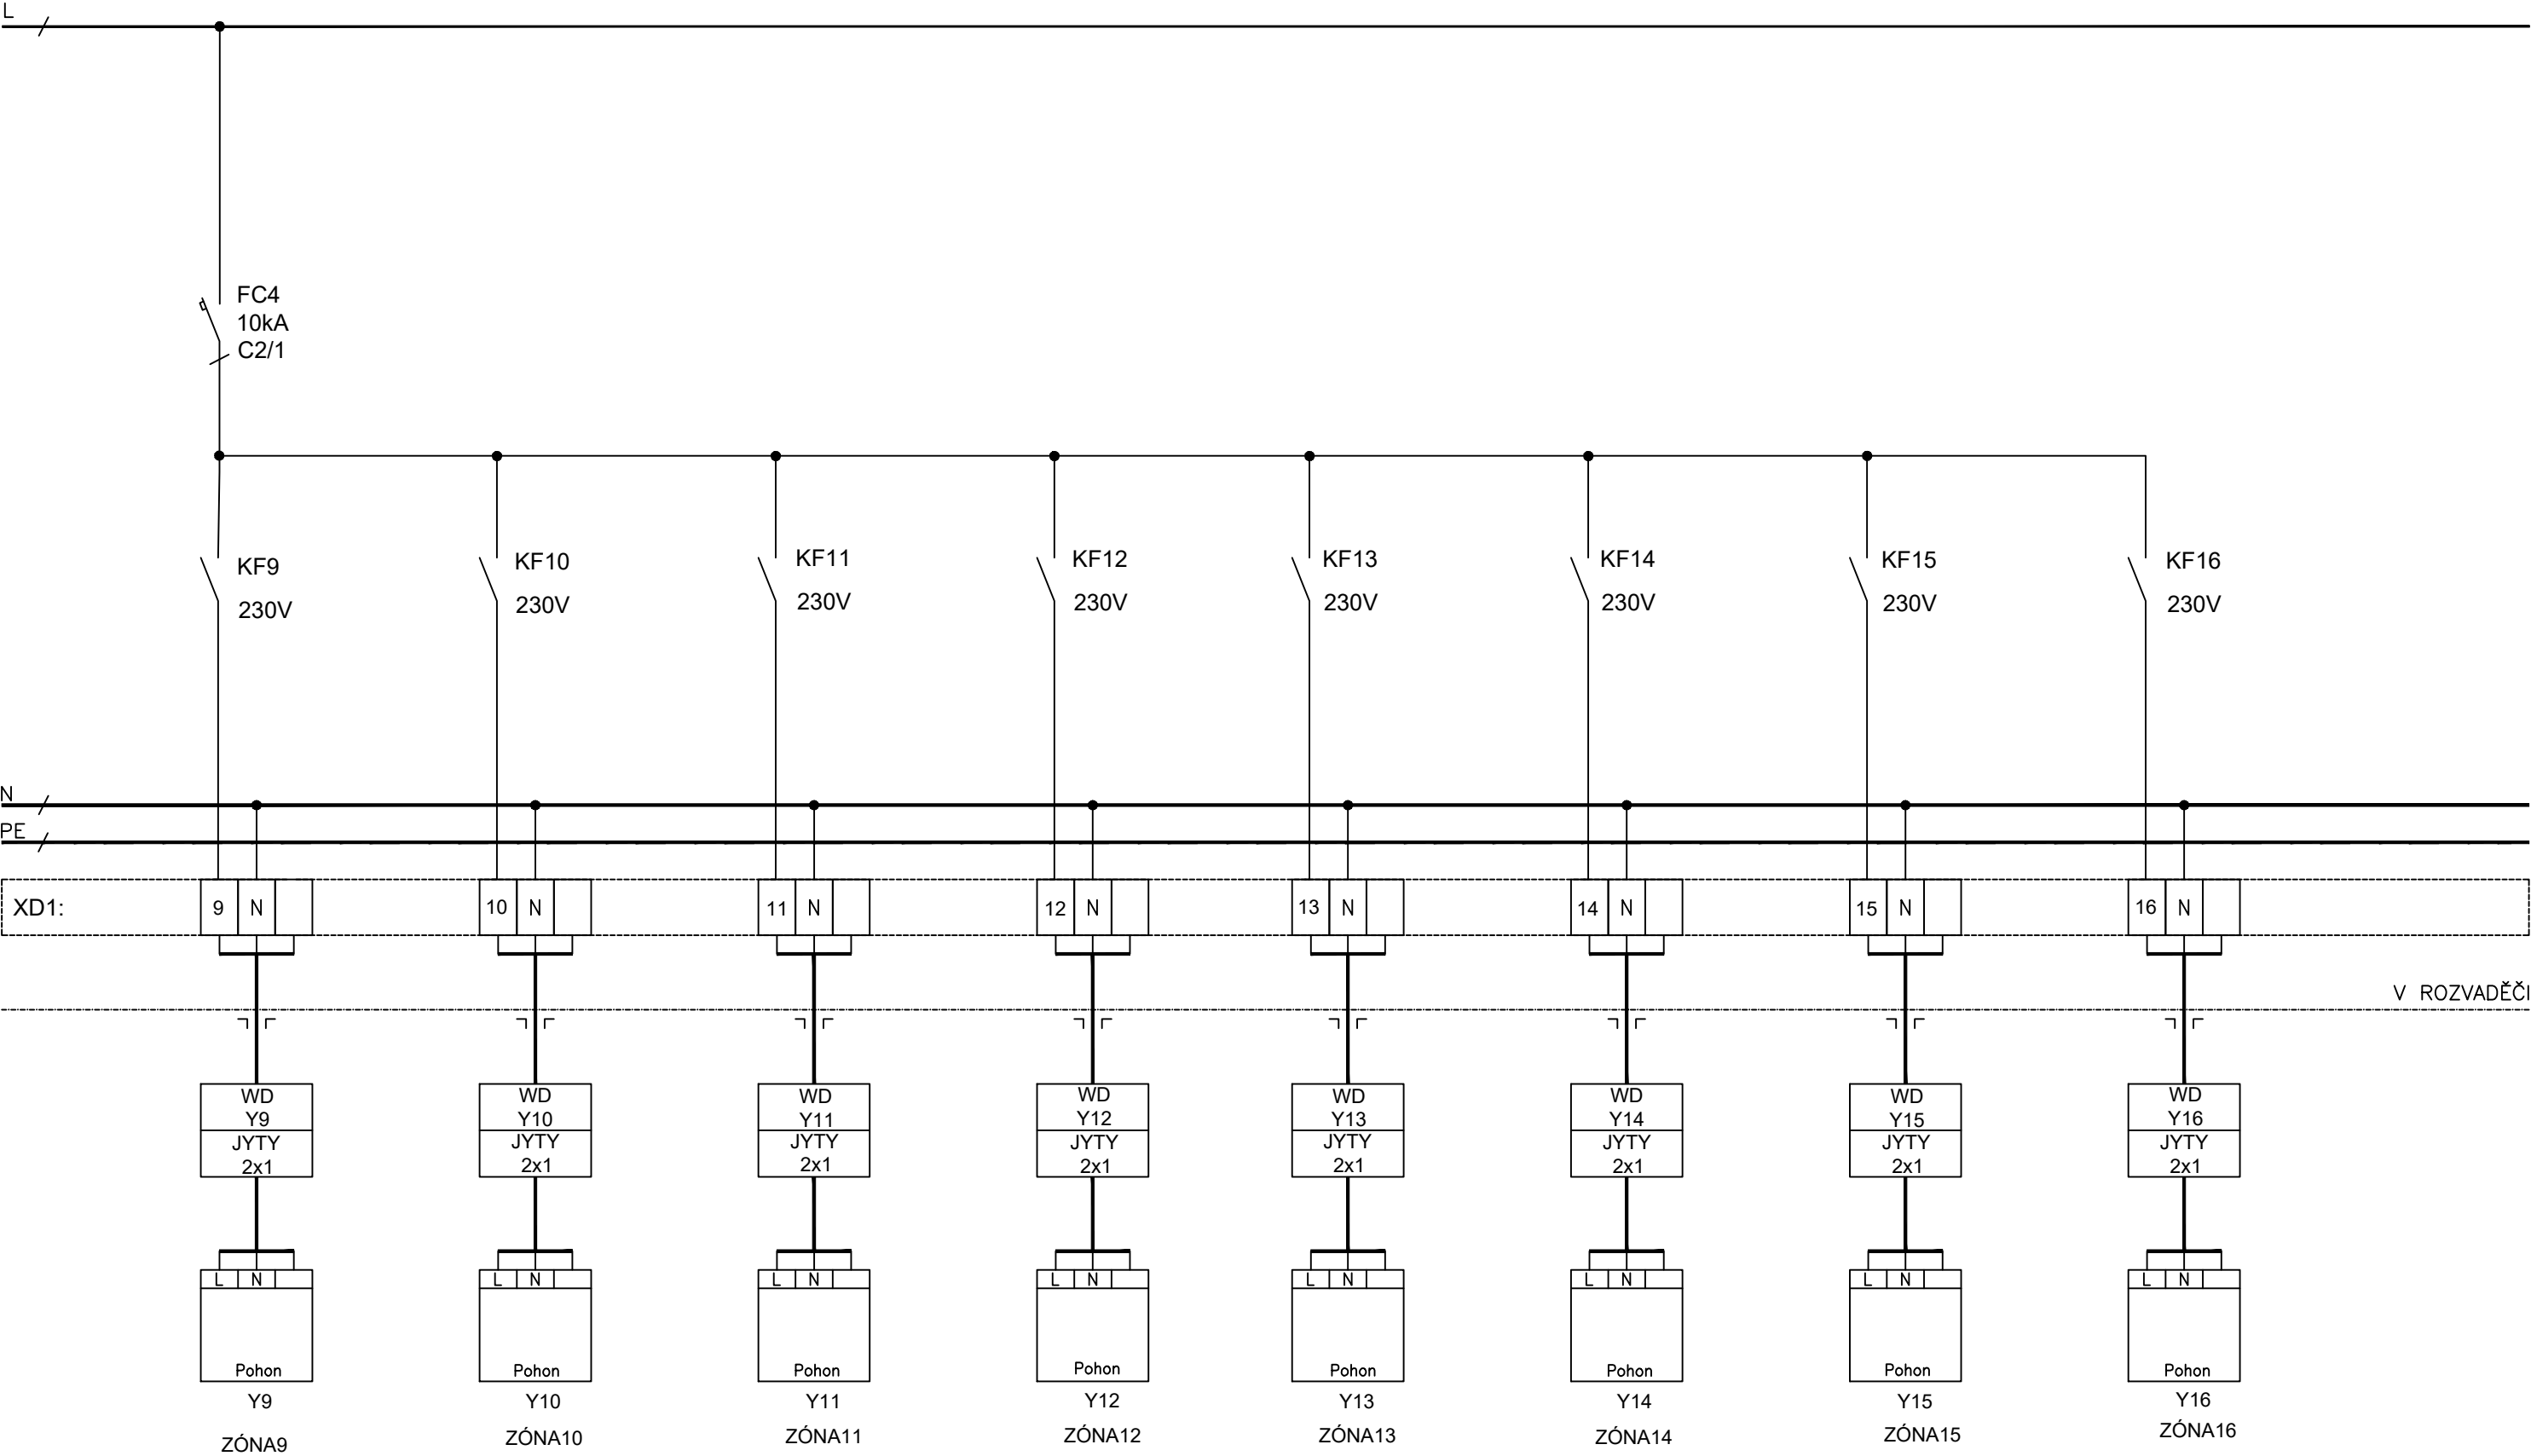

Created by Blecha	Checked by Urbánek	Date 29.11.2023	File name Sílová část	RevNo	Scale A4
GTBC CZ s.r.o			Nerudova 721, Zimní stadion Klatovy		
23Zaxxx				Label RM1	List 3

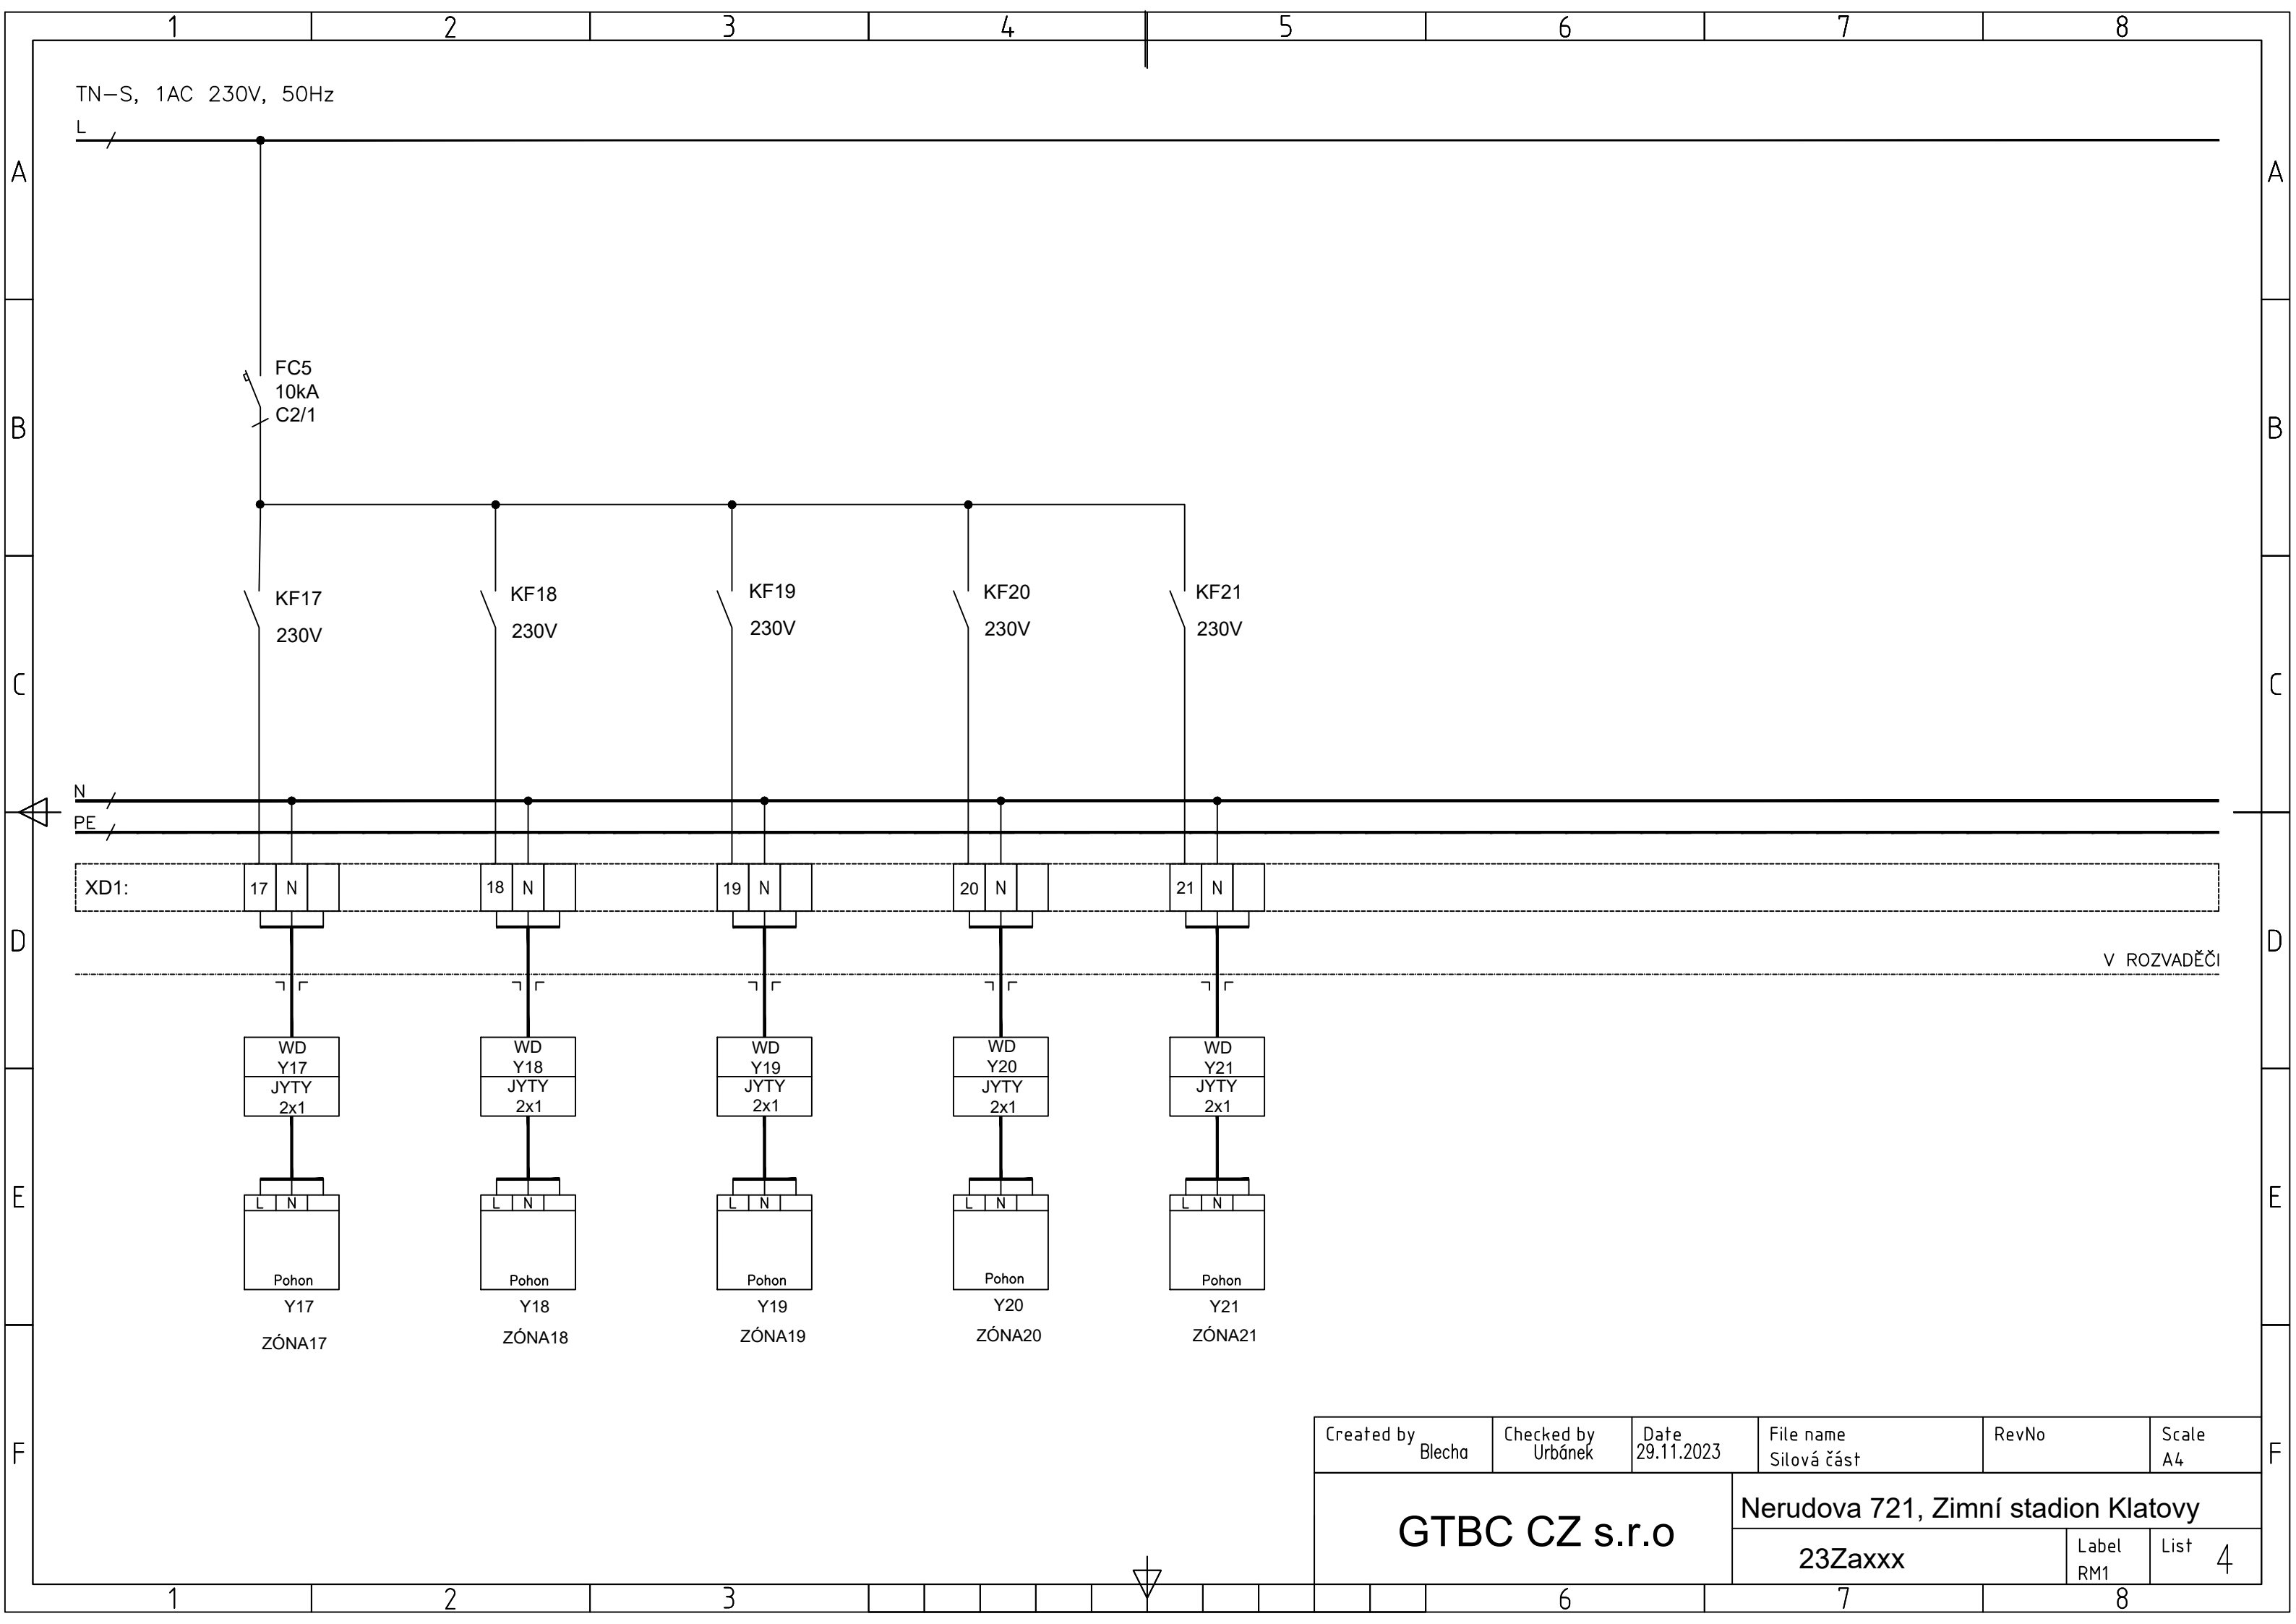

TN–S, 1AC 230V, 50Hz

L

N

PE

XD1:

22

N

PE

FC6
10kA
C6/1

FC7
10kA
C6/1

REZERVA

Servisní
zásuvka
XDD1

V ROZVADĚČI

Created by

Blecha

Checked by

Urbánek

Date

29.11.2023

File name

Silová část

RevNo

Scale

A4

GTBC CZ s.r.o

Nerudova 721, Zimní stadion Klatovy


23Zaxxx

Label
RM1

List

5

AMRIO AI8D08																				KEB2																	
Napájení GND/+24V				Linka RS485			Vstupy																														
							▲					▲					▲					▲					▲										
4	5			1	2	3		15	16			15	17			15	18			15	19			20	21			20	22			20	23			20	24
GND/+24				GND	B	A		GND	UI0			GND	UI1			GND	UI2			GND	UI3			GND	UI4			GND	UI5			GND	UI6			GND	UI7

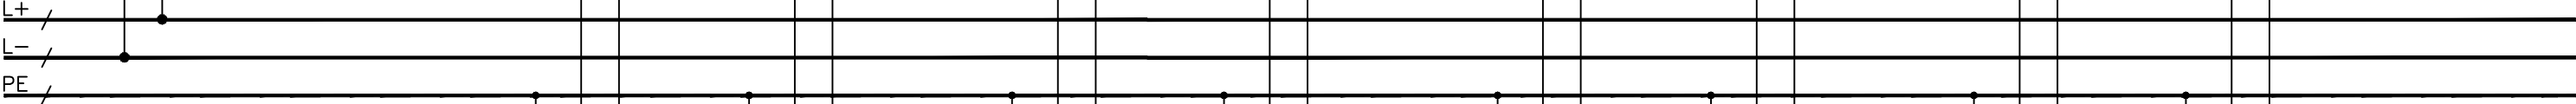

XD2:		1	GND	2	GND	3	GND	4	GND	5	GND	6	GND	7	GND	8	GND
------	--	---	-----	---	-----	---	-----	---	-----	---	-----	---	-----	---	-----	---	-----

V ROZVADĚČI

WG
BTA1
JYSTY
1x2x0,8

M B
Ni 1000

BTA1
ZÓNA 1

WG
BTA2
JYSTY
1x2x0,8

M B
Ni 1000

BTA2
ZÓNA 2

WG
BTA3
JYSTY
1x2x0,8

M B
Ni 1000

BTA3
ZÓNA 3

WG
BTA4
JYSTY
1x2x0,8

M B
Ni 1000

BTA4
ZÓNA 4

WG
BTA5
JYSTY
1x2x0,8

M B
Ni 1000

BTA5
ZÓNA 5

WG
BTA6
JYSTY
1x2x0,8

M B
Ni 1000

BTA6
ZÓNA 6

WG
BTA7
JYSTY
1x2x0,8

M B
Ni 1000


BTA7
ZÓNA 7

WG
BTA8
JYSTY
1x2x0,8

M B
Ni 1000

BTA8
ZÓNA 8

Created by Blecha	Checked by Urbánek	Date 29.11.2023	File name Vstupy	RevNo	Scale A4
GTBC CZ s.r.o			Nerudova 721, Zimní stadion Klatovy		
23Zaxxx				Label RM1	List 6

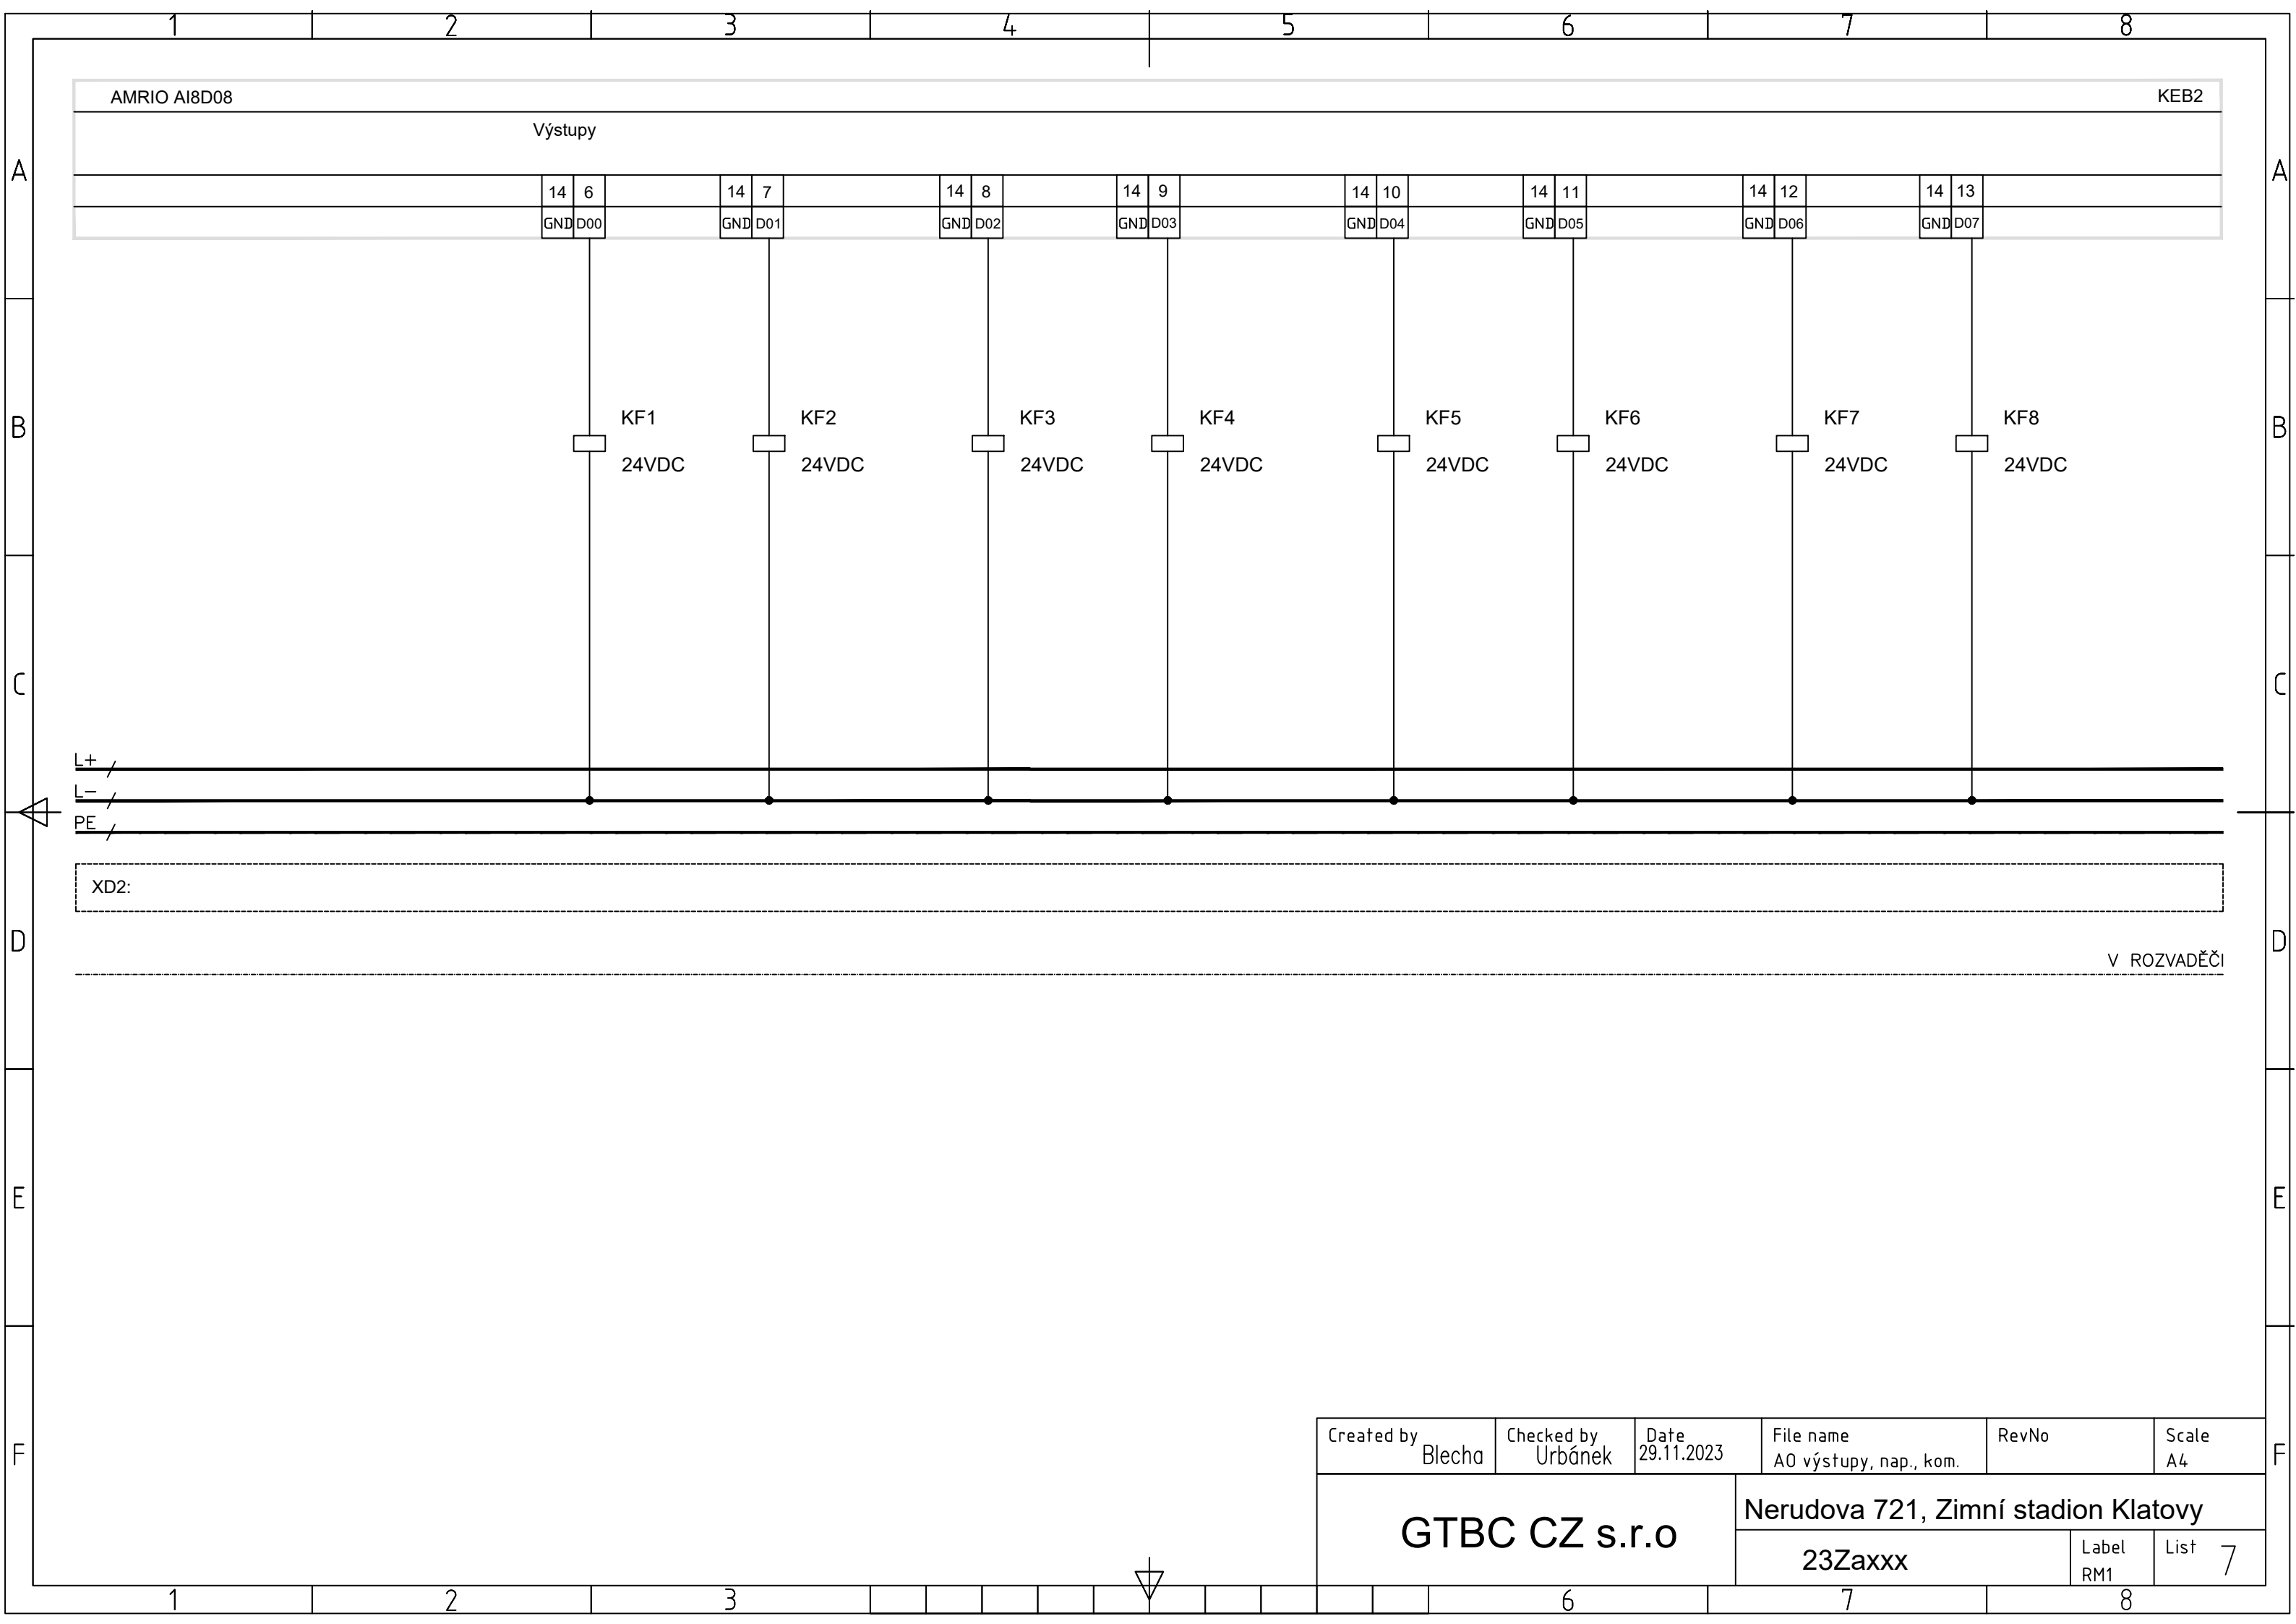


GTBC CZ s.r.o


Nerudova 721, Zimní stadion Klatovy

23Zaxxx


Label RM1

List 7

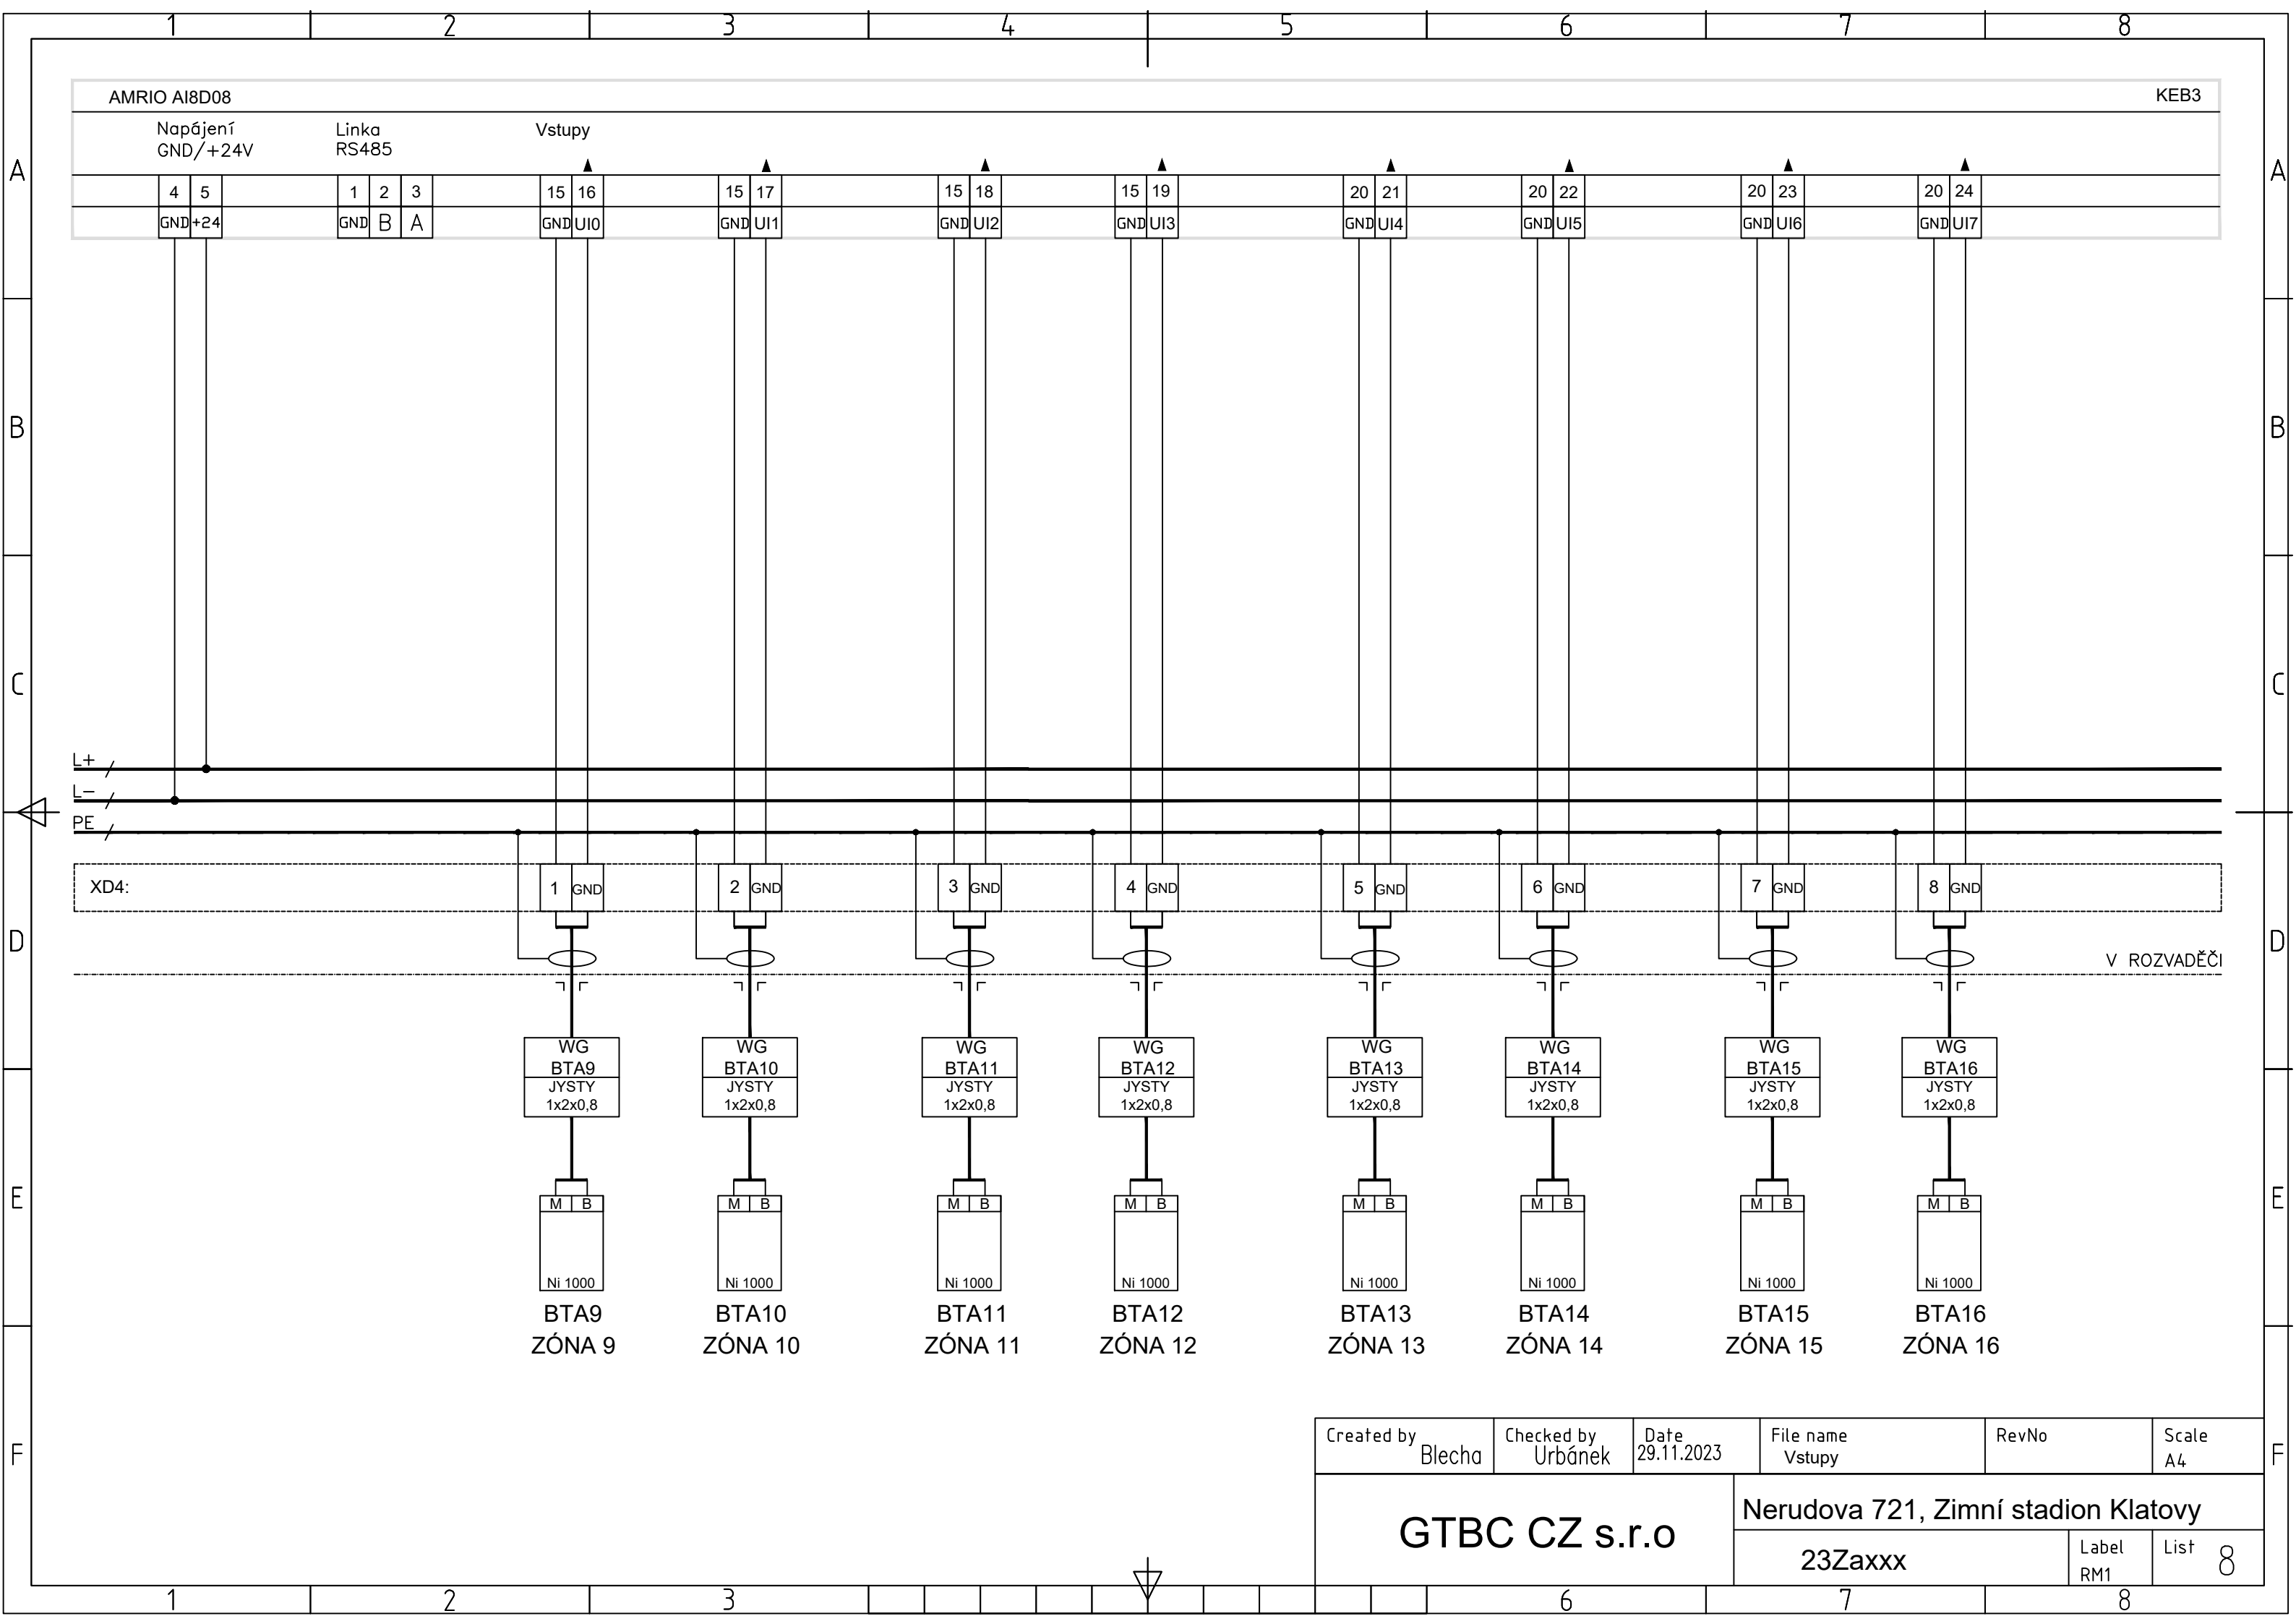


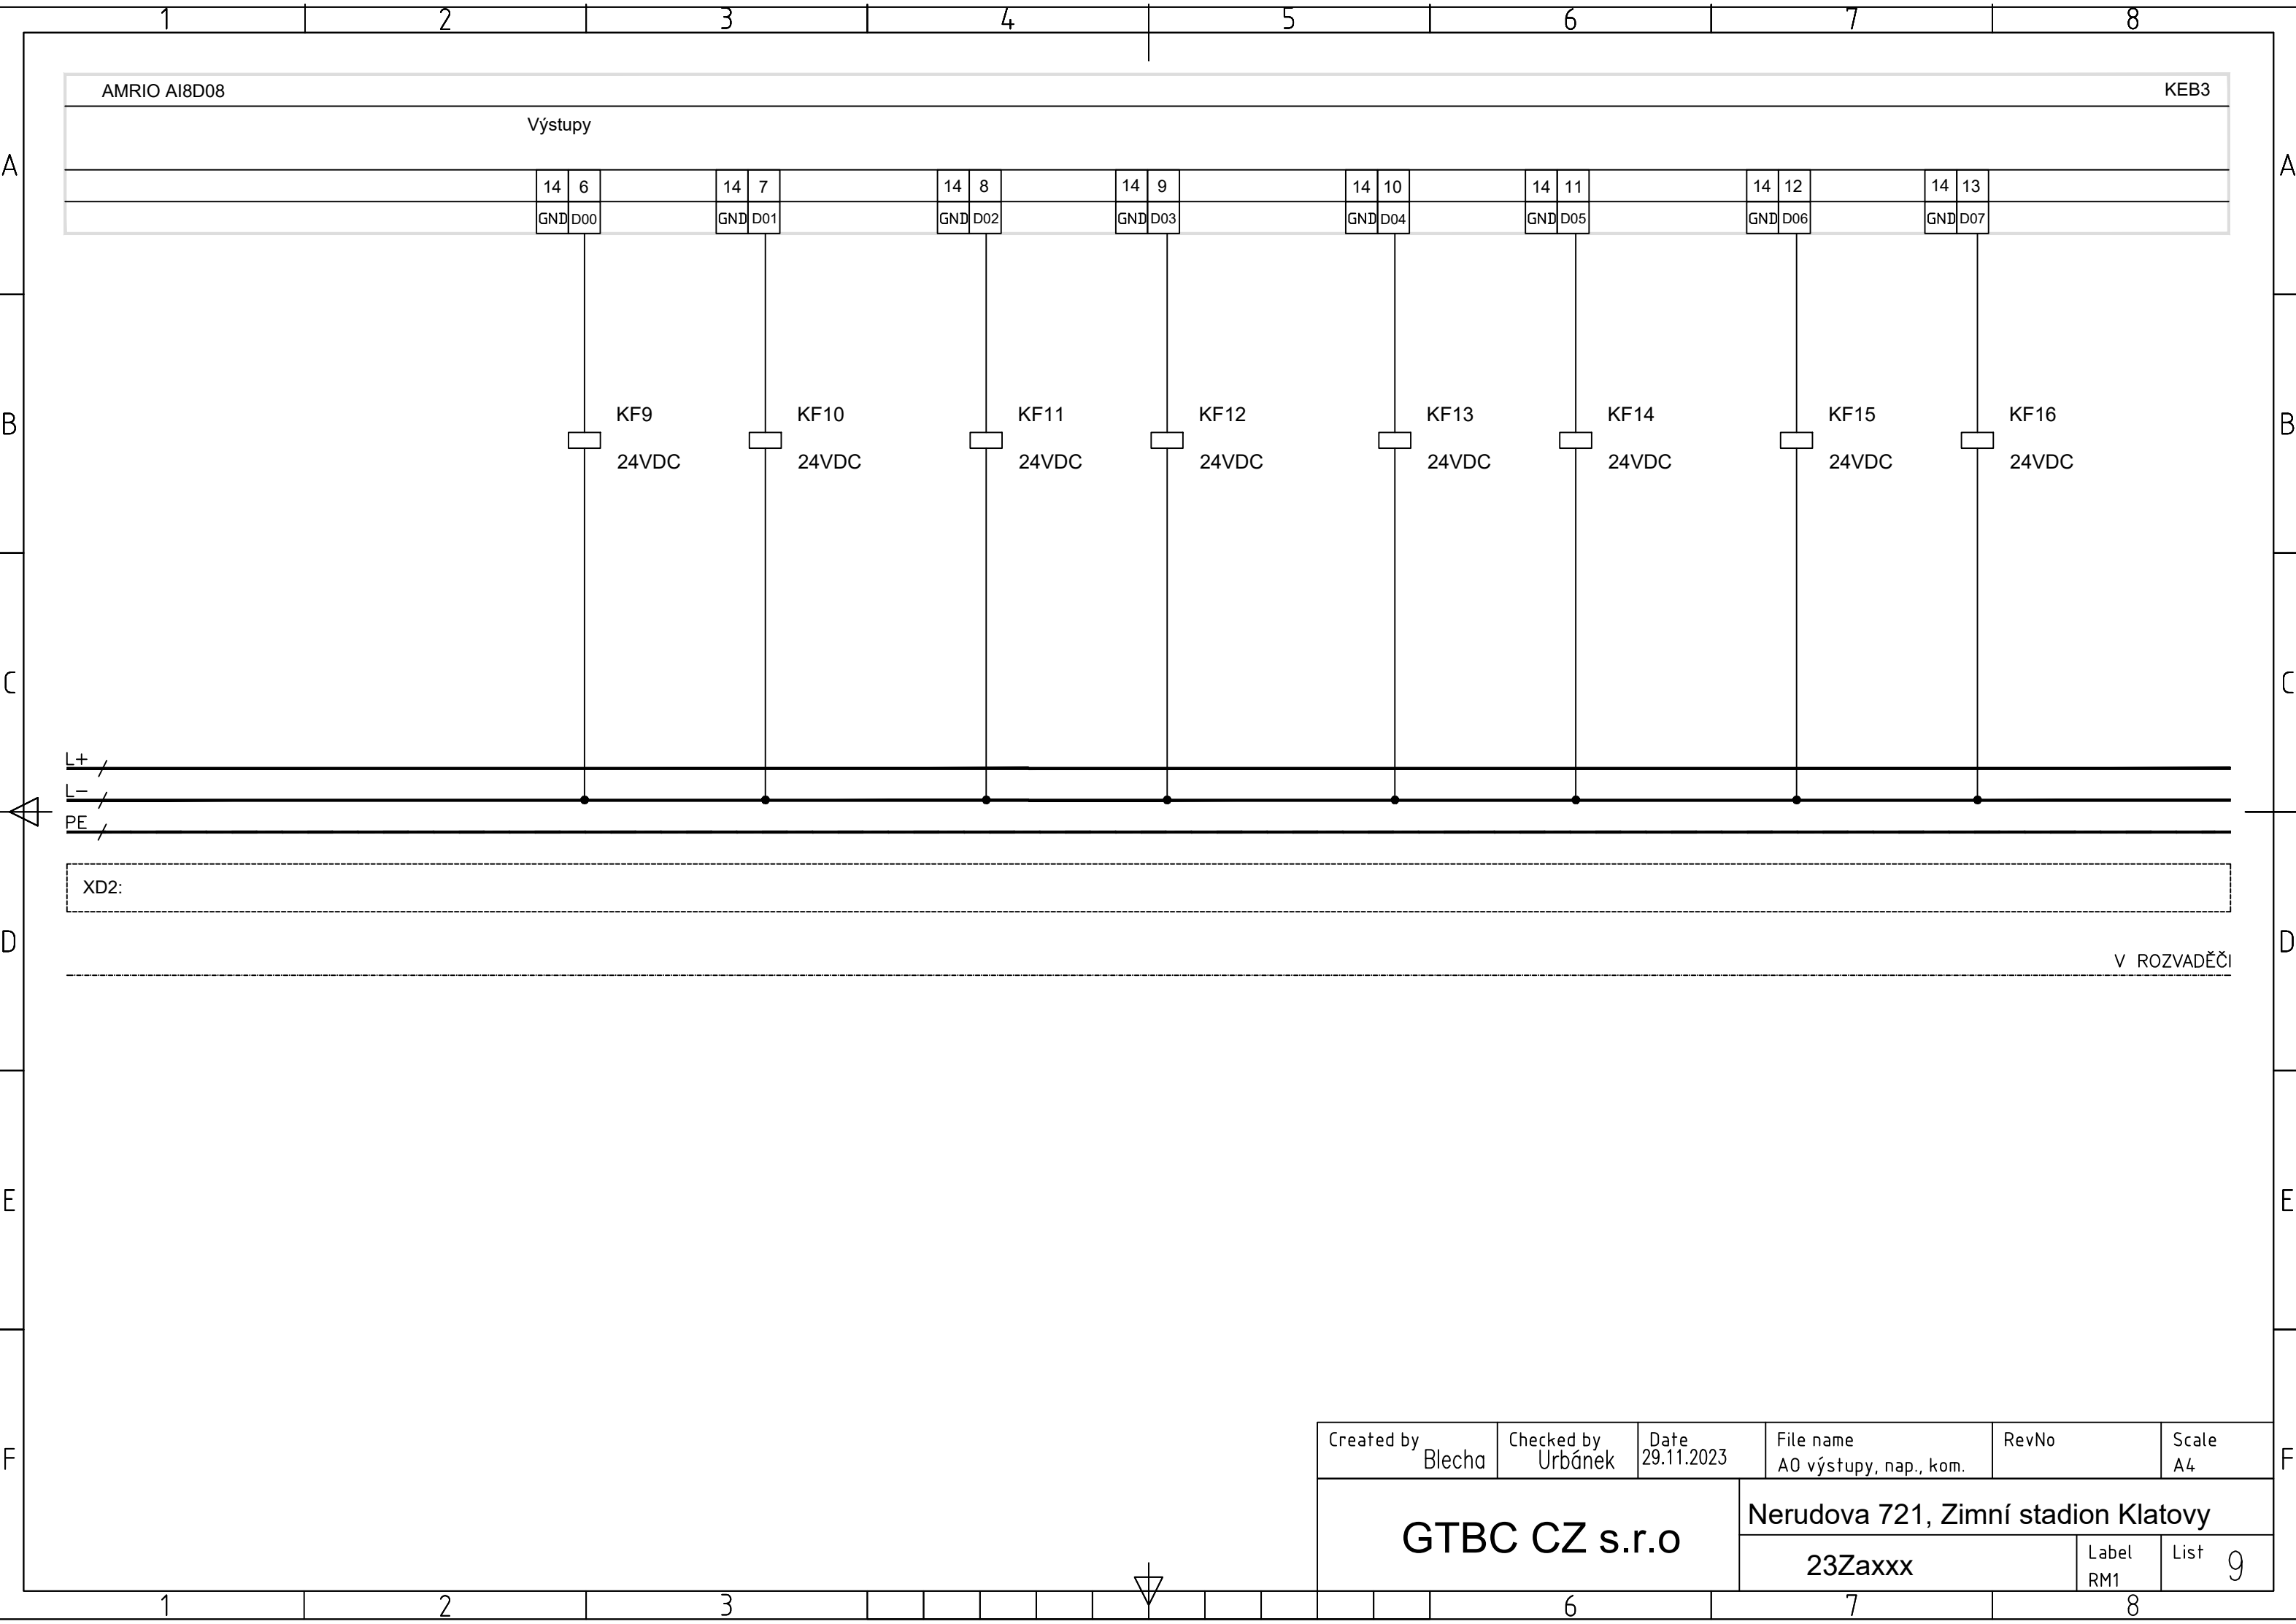

Created by	Blecha	Checked by	Urbánek	Date	29.11.2023	File name	A0 výstupy, nap., kom.	RevNo		Scale	A4
GTBC CZ s.r.o						Nerudova 721, Zimní stadion Klatovy					
						23Zaxxx			Label RM1	List	9

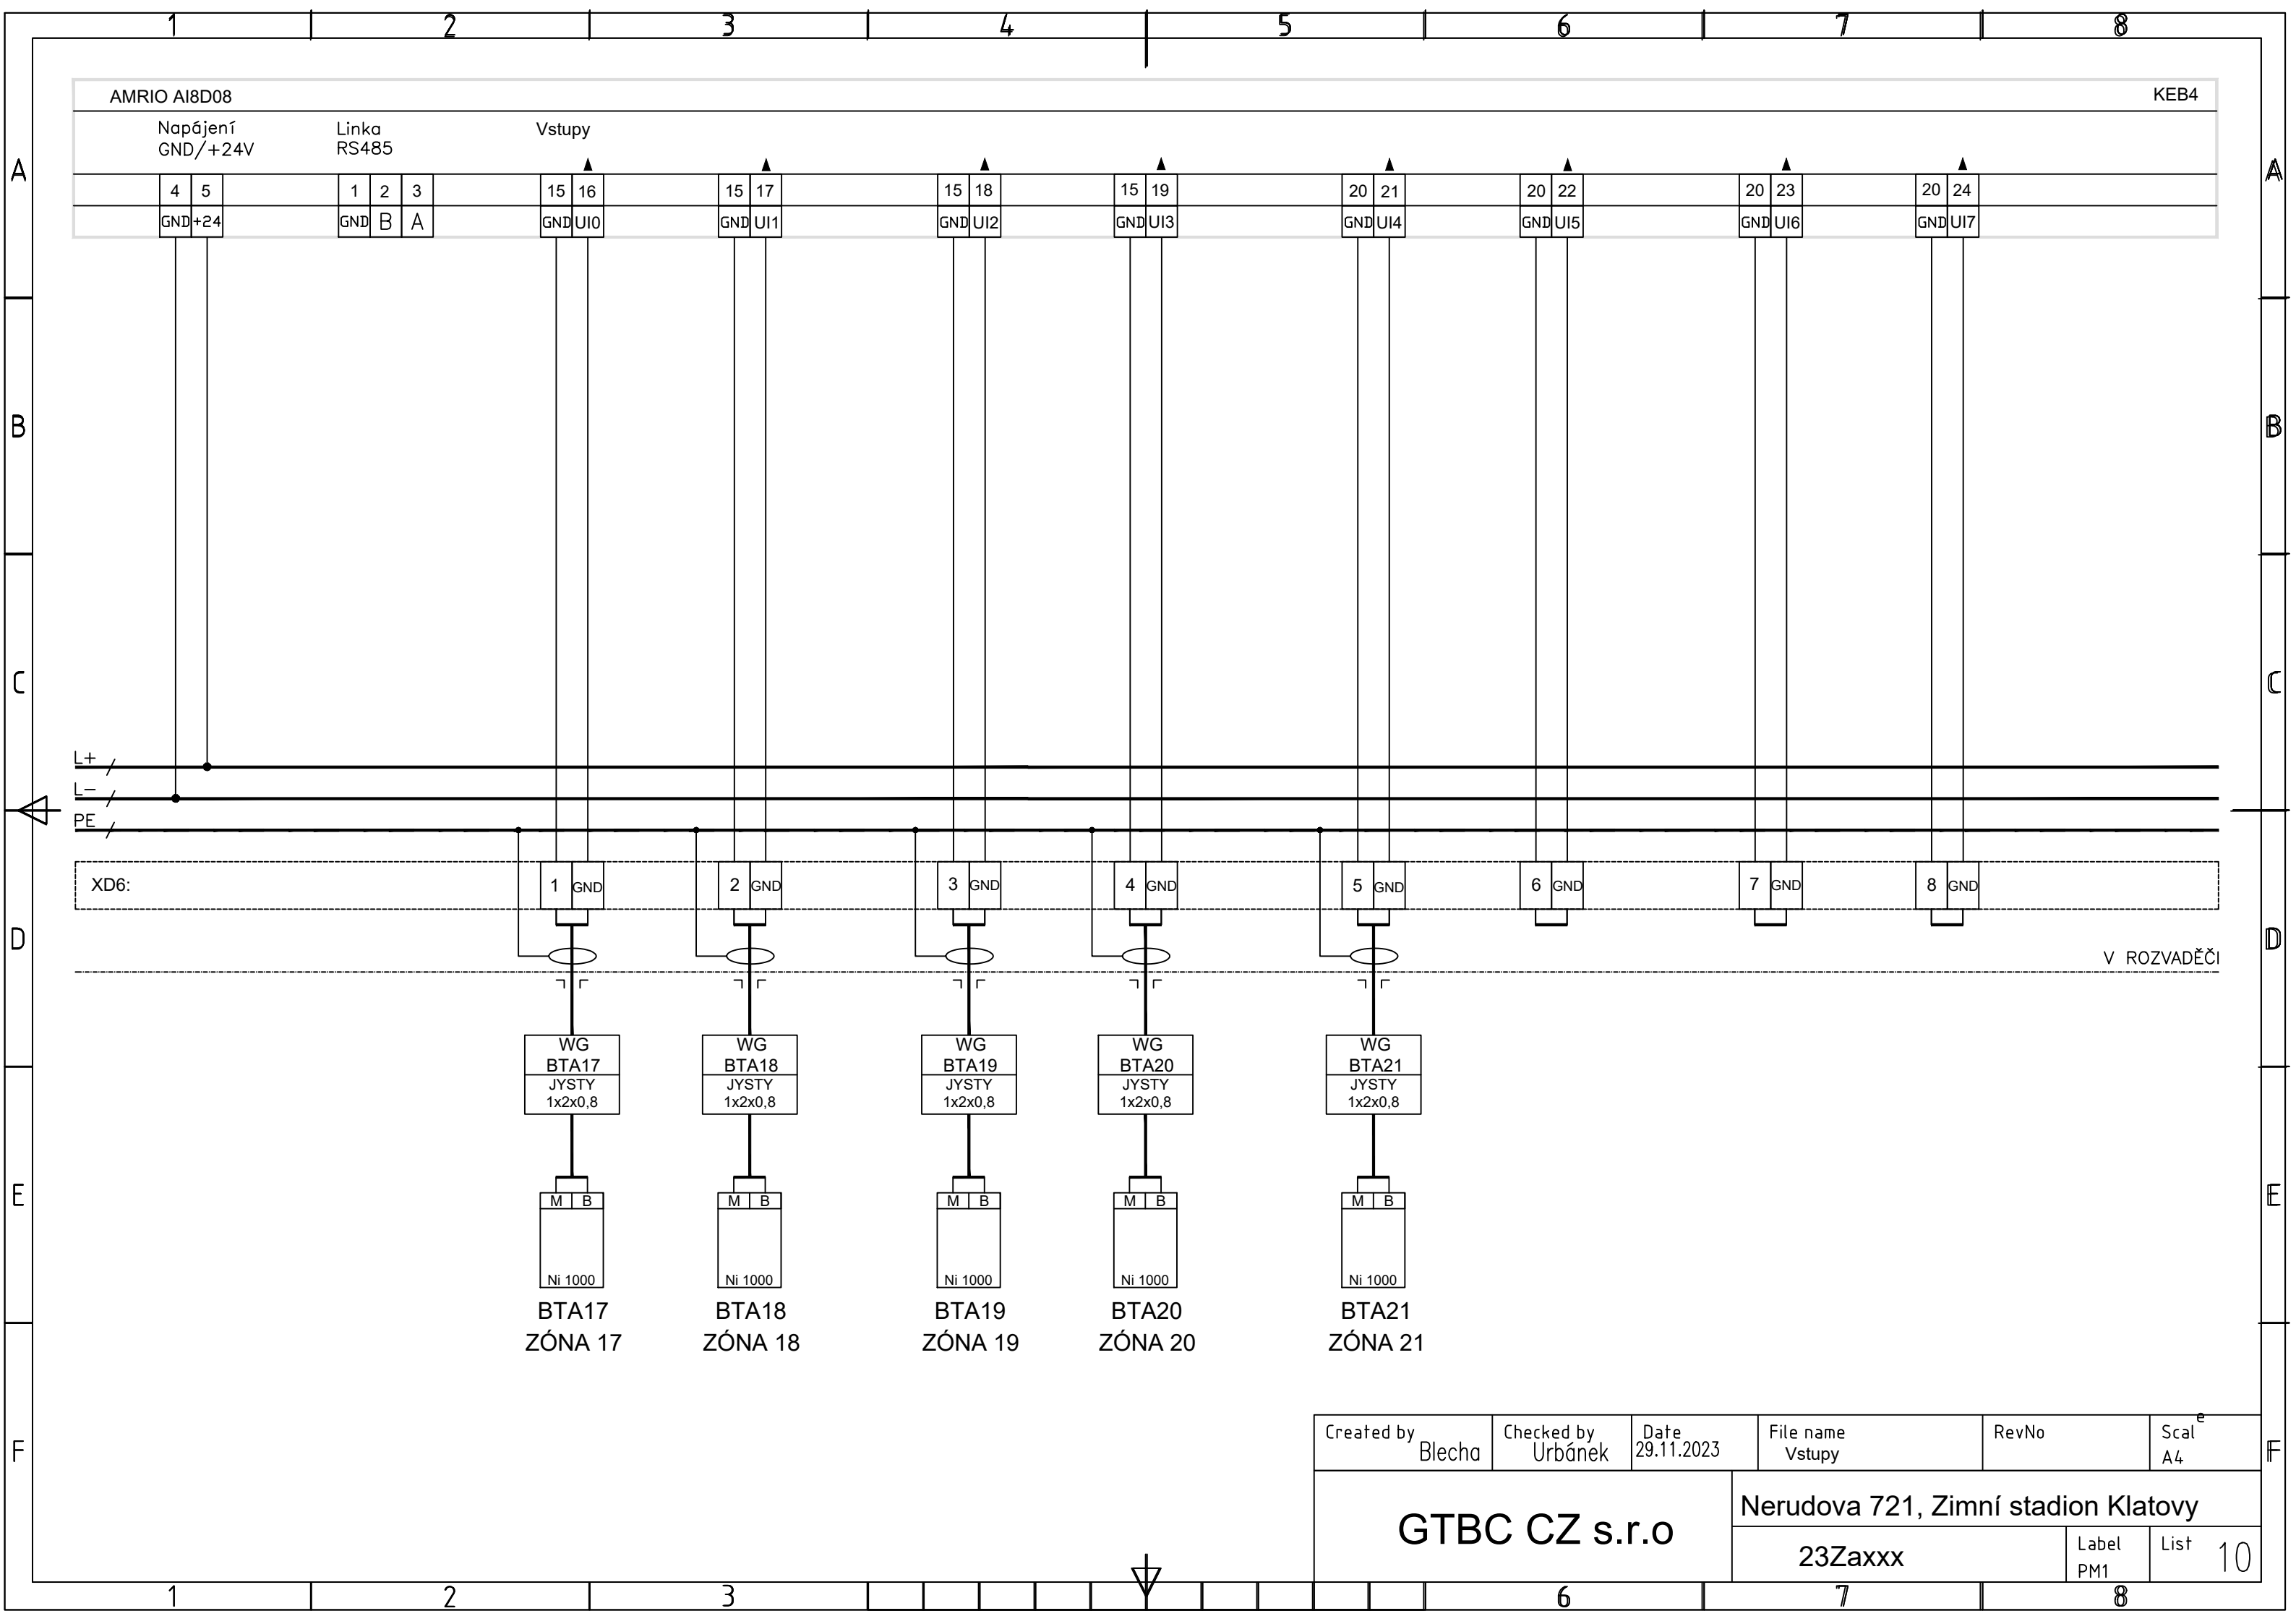


AMRIO AI8D08																							KEB3																					
Výstupy	
					14	6				14	7				14	8				14	9				14	10				14	11				14	12				14	13			
					GND	D00				GND	D01				GND	D02				GND	D03				GND	D04				GND	D05				GND	D06				GND	D07			

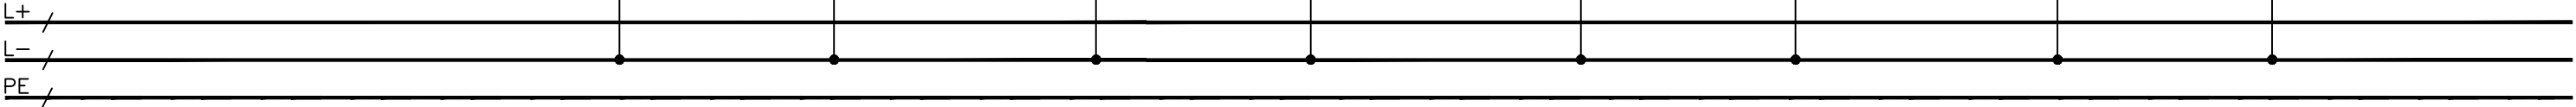

XD2:

V ROZVADĚČI

Created by Blecha	Checked by Urbánek	Date 29.11.2023	File name A0 výstupy, nap., kom.	RevNo	Scale A4
GTBC CZ s.r.o			Nerudova 721, Zimní stadion Klatovy		
23Zaxxx				Label RM1	List 1 1

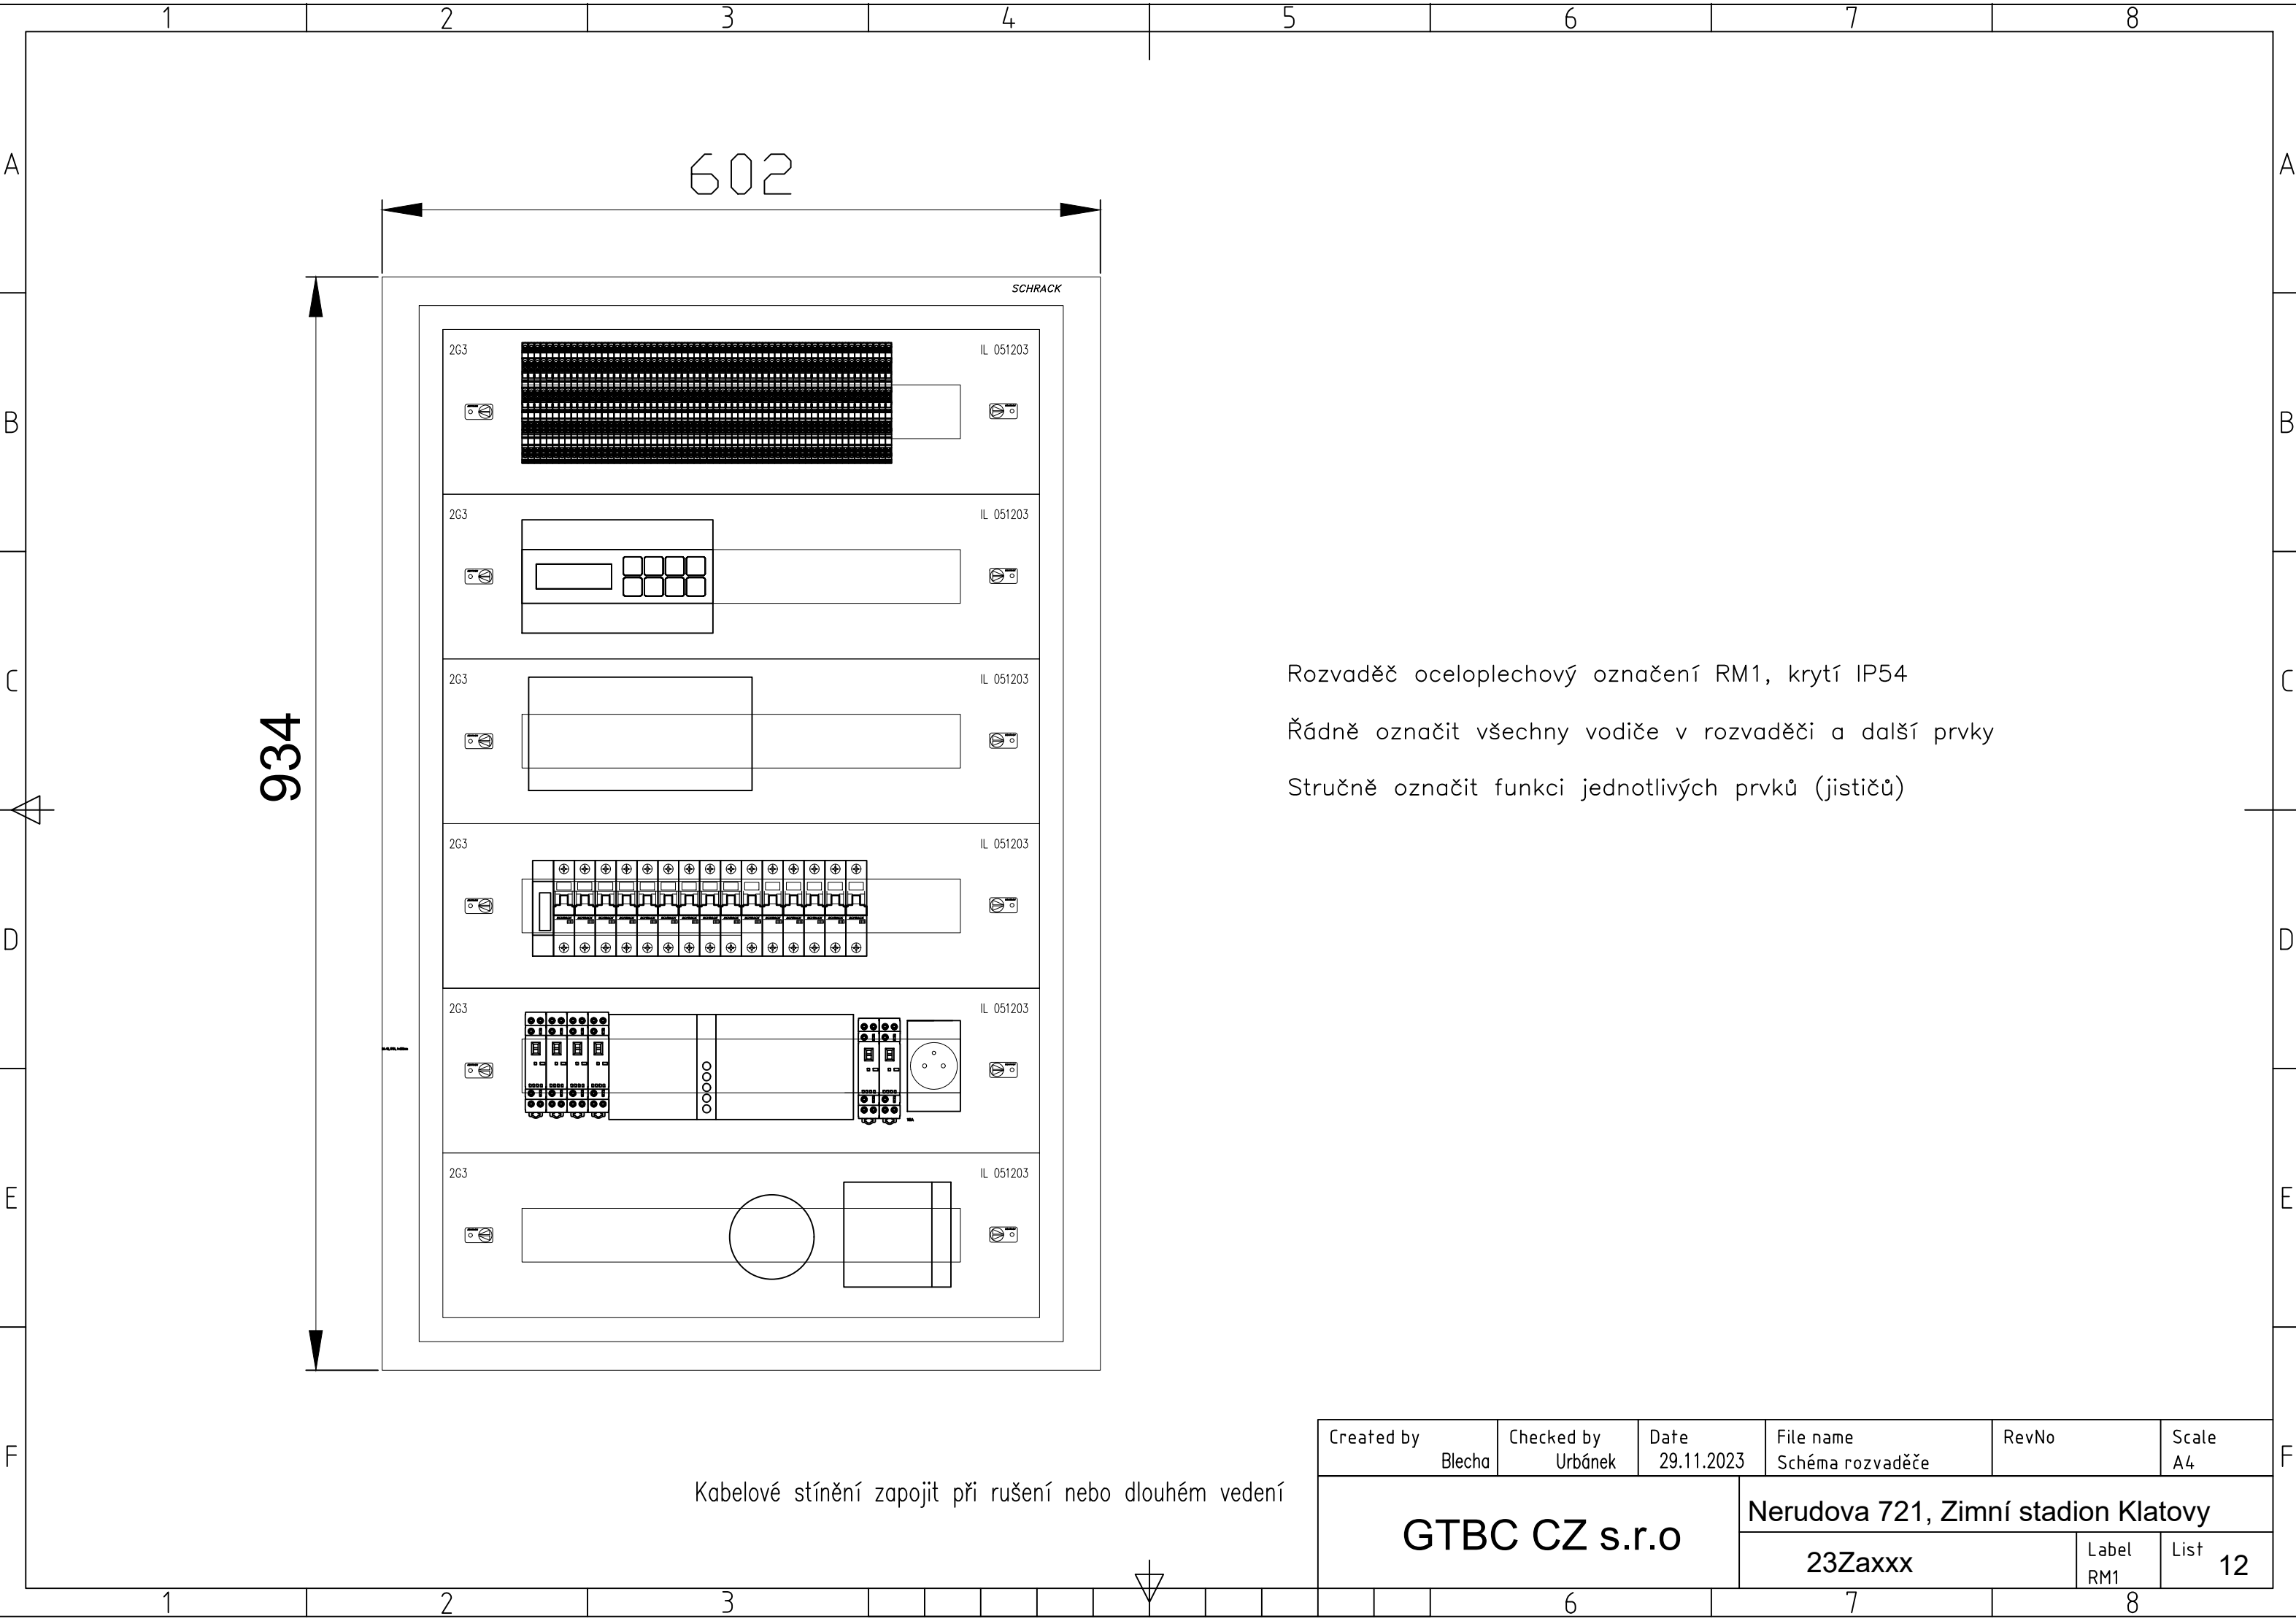

Rozvaděč oceloplechový označení RM1, krytí IP54

Řádně označit všechny vodiče v rozvaděči a další prvky

Stručně označit funkci jednotlivých prvků (jističů)

Kabelové stínění zapojit při rušení nebo dlouhém vedení

12345678

A

B


C

D


E

F

Created by Blecha	Checked by Urbánek	Date 29.11.2023	File name Schéma rozvaděče	RevNo	Scale A4
GTBC CZ s.r.o			Nerudova 721, Zimní stadion Klatovy		
			23Zaxxx	Label RM1	List 12

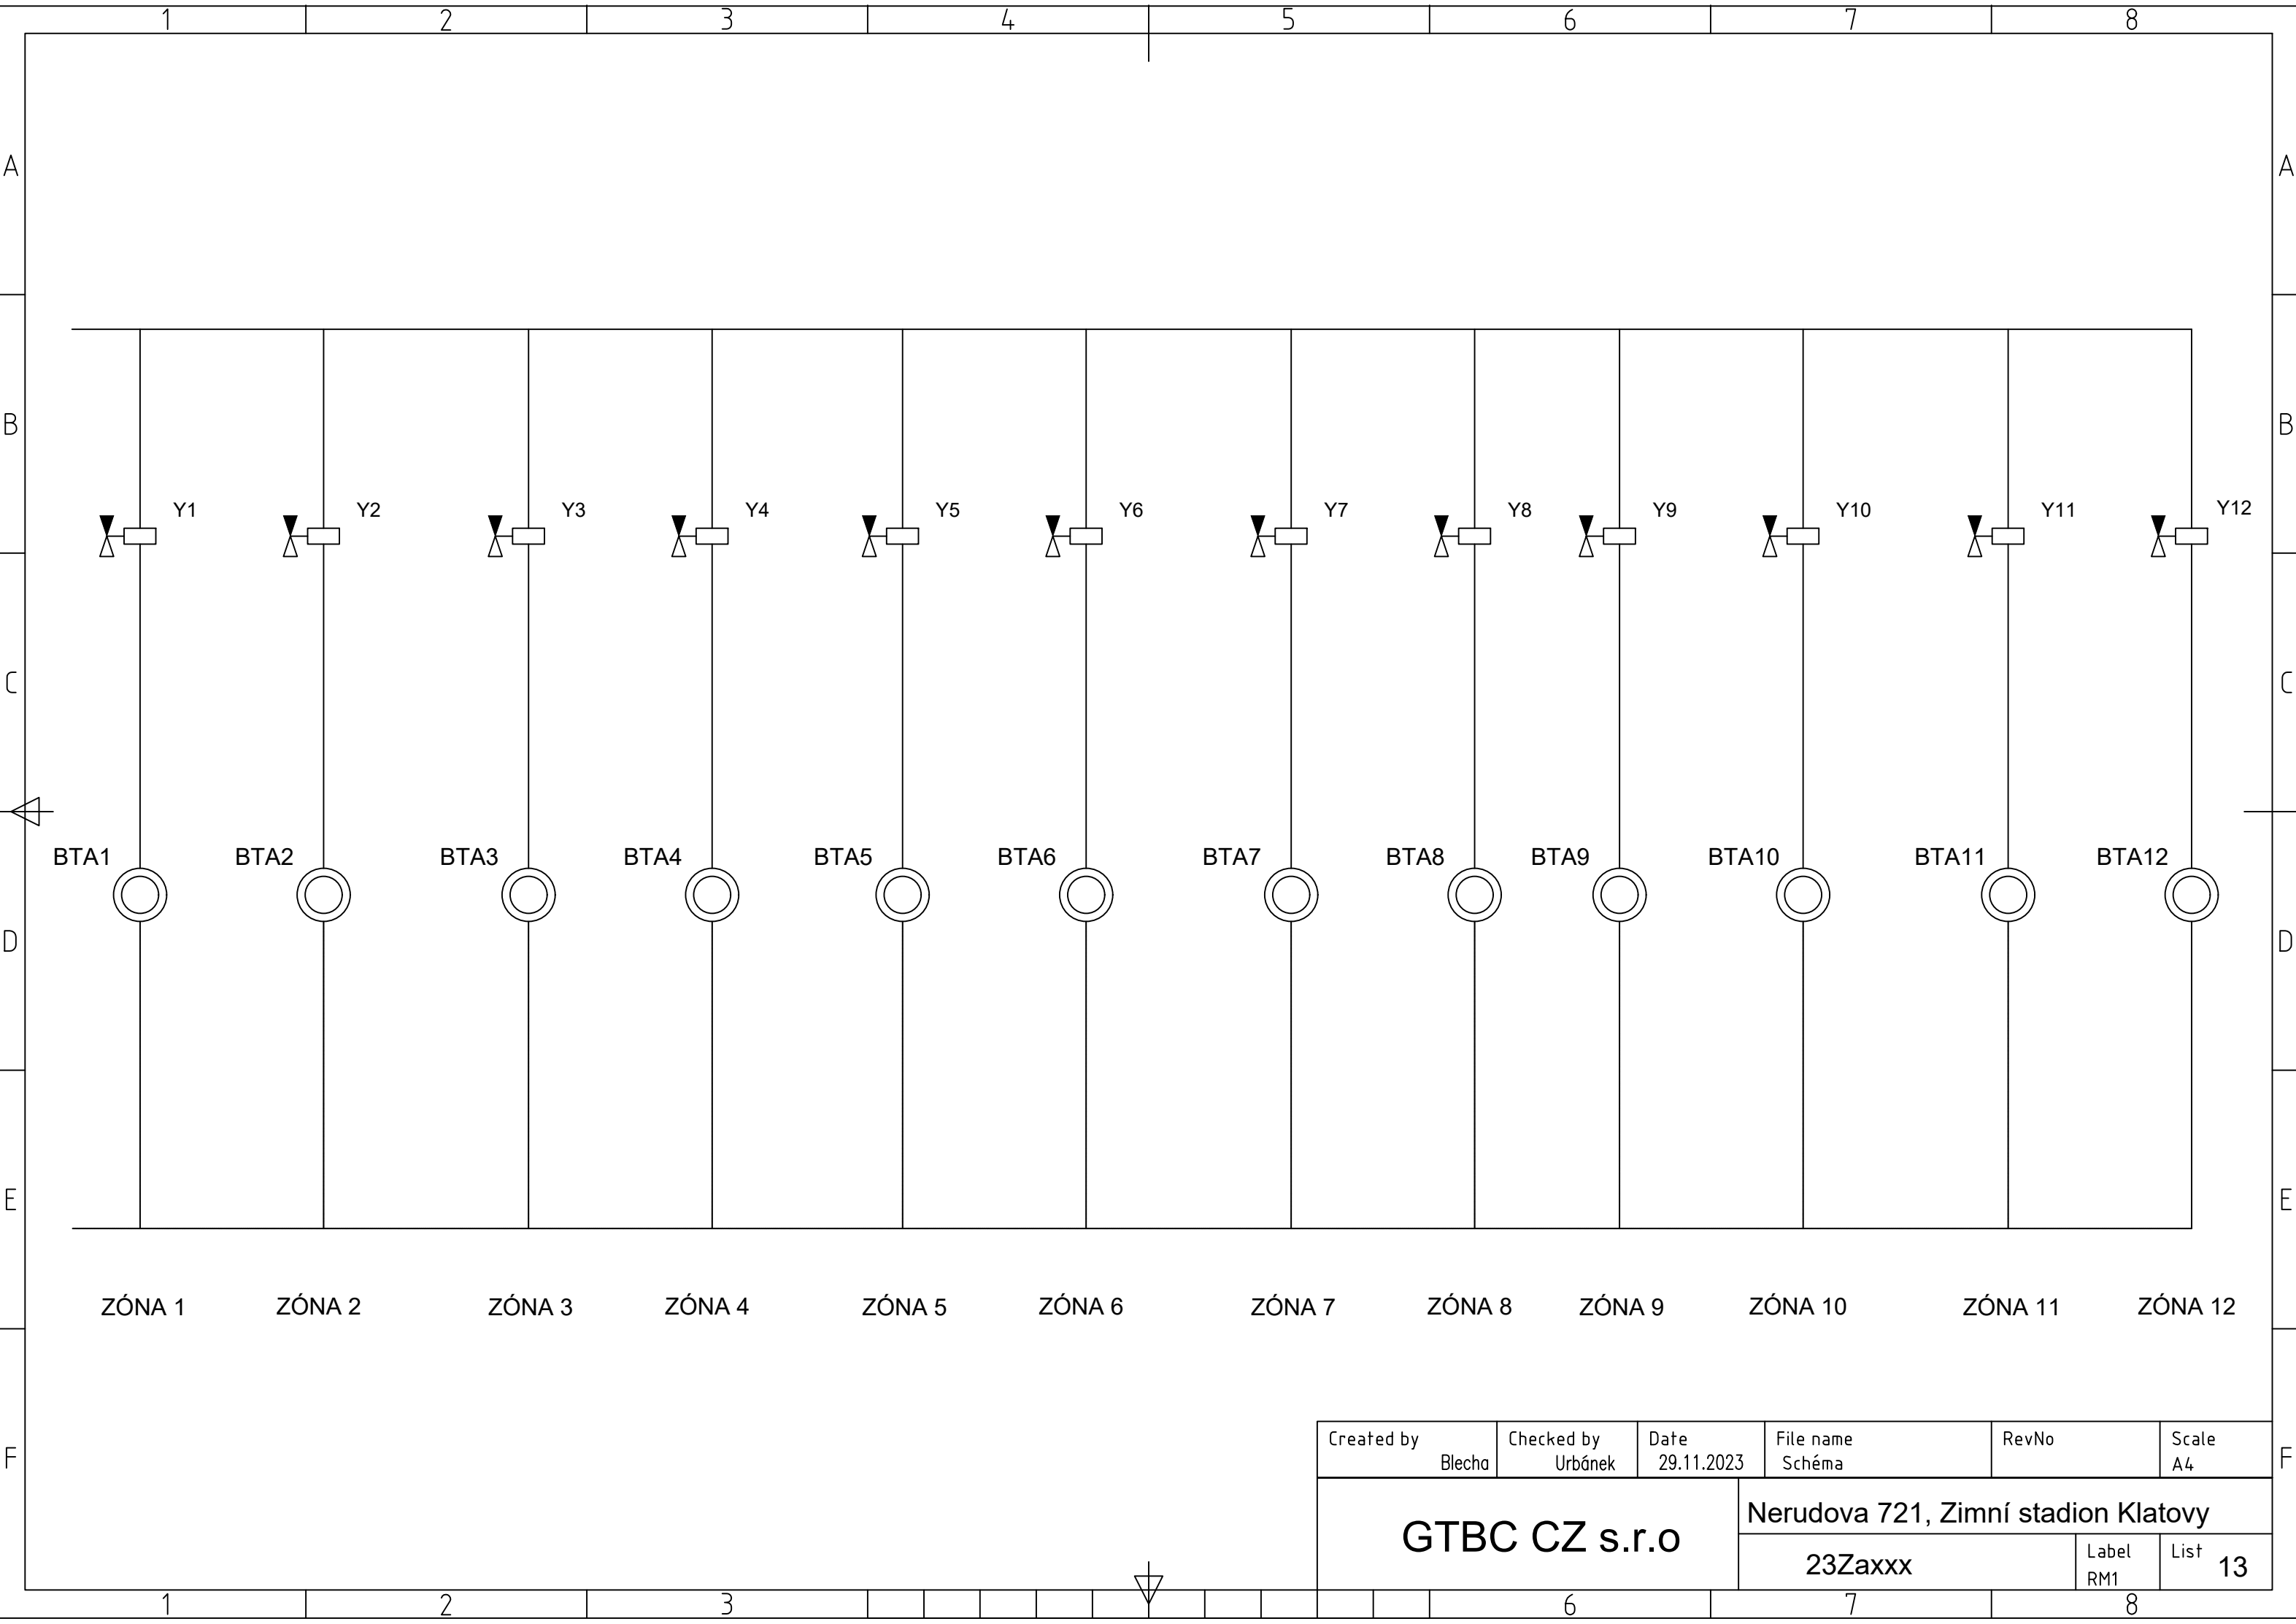

Created by Blecha	Checked by Urbánek	Date 29.11.2023	File name Schéma	RevNo	Scale A4
GTBC CZ s.r.o			Nerudova 721, Zimní stadion Klatovy		
			23Zaxxx	Label RM1	List 13

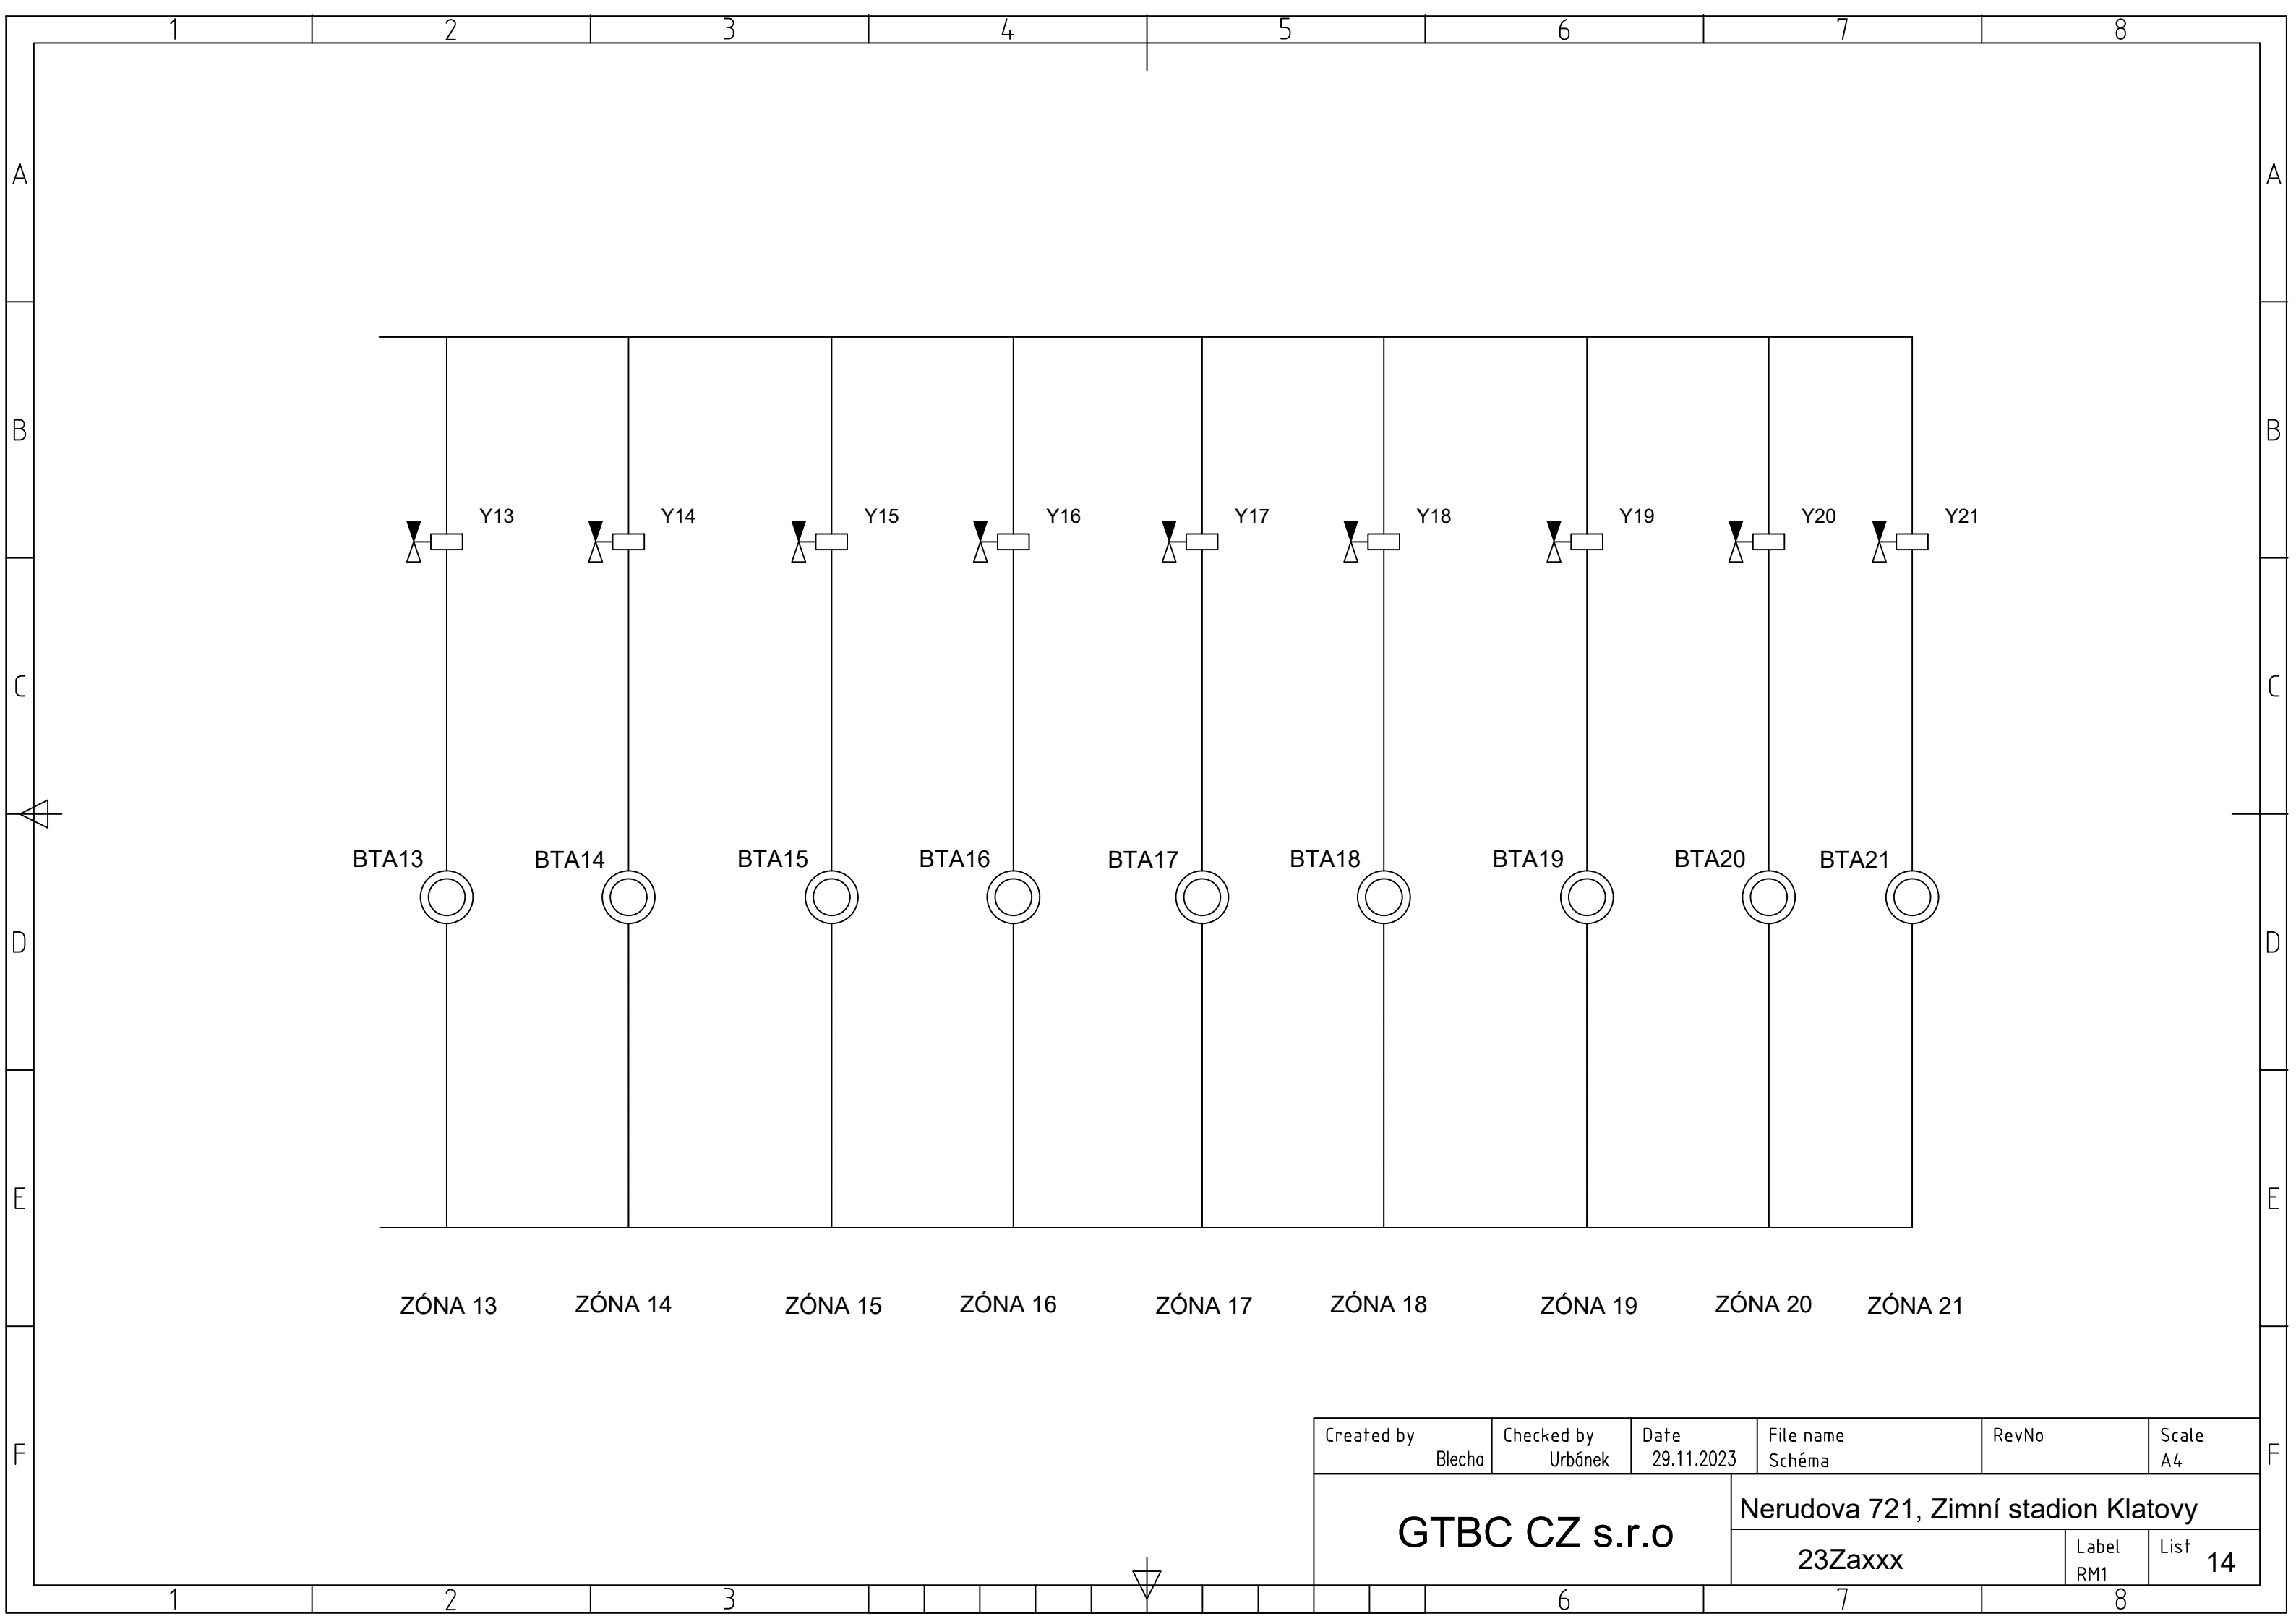

Created by Blecha	Checked by Urbánek	Date 29.11.2023	File name Schéma	RevNo	Scale A4
GTBC CZ s.r.o			Nerudova 721, Zimní stadion Klatovy		
			23Zaxxx	Label RM1	List 14