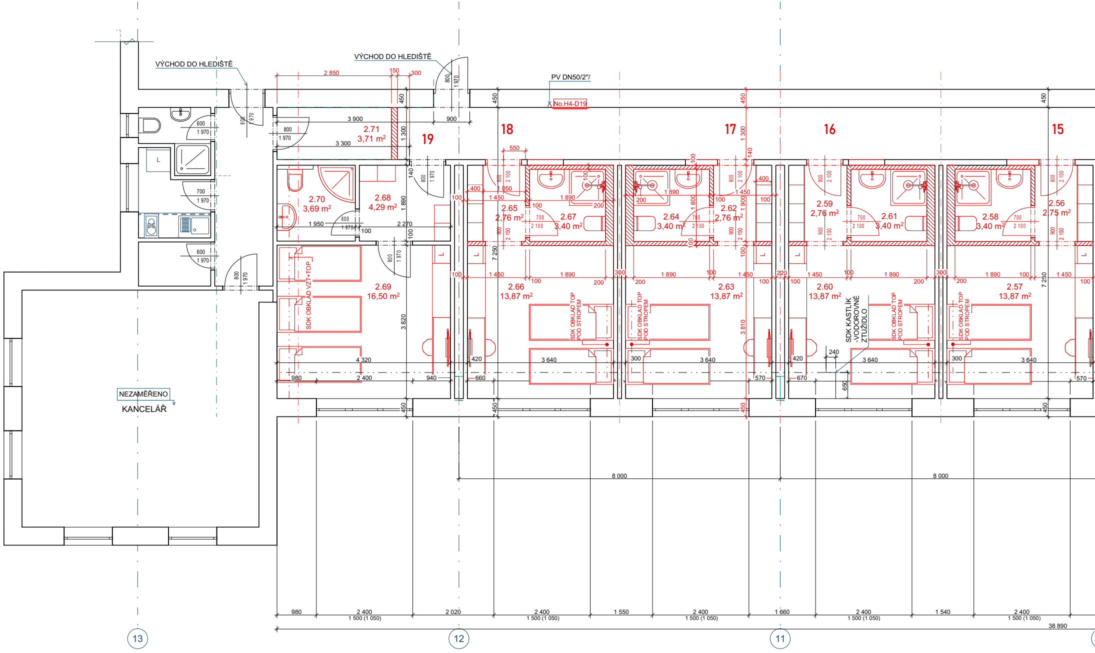
VÝCHOD DO HLEDIŠTĚ
VÝCHOD DO HLEDIŠTĚ
PV DN50/2"/
No.H4-D19
19
18
17
16
15
2.71
3,71 m²
2.70
3,69 m²
2.68
4,29 m²
2.69
16,50 m²
2.65
2,76 m²
2.67
3,40 m²
2.66
13,87 m²
2.64
3,40 m²
2.62
2,76 m²
2.63
13,87 m²
2.59
2,76 m²
2.61
3,40 m²
2.60
13,87 m²
2.58
3,40 m²
2.56
2,75 m²
2.57
13,87 m²
SDK OBKLAD VZT+TOP
SDK OBKLAD TOP POD STROPEM
SDK KASTLÍK -VODOROVNĚ ZTUŽIDLO
NEZAMĚŘENO
KANCELÁŘ
L
2 850
150
300
3 900
900
3 300
1 950
2 270
4 320
3 820
7 250
3 640
3 810
1 450
1 890
980
2 400
940
660
570
670
420
300
240
650
8 000
8 000
2 020
1 550
1 660
1 540
1 500 (1 050)
38 890
13
12
11

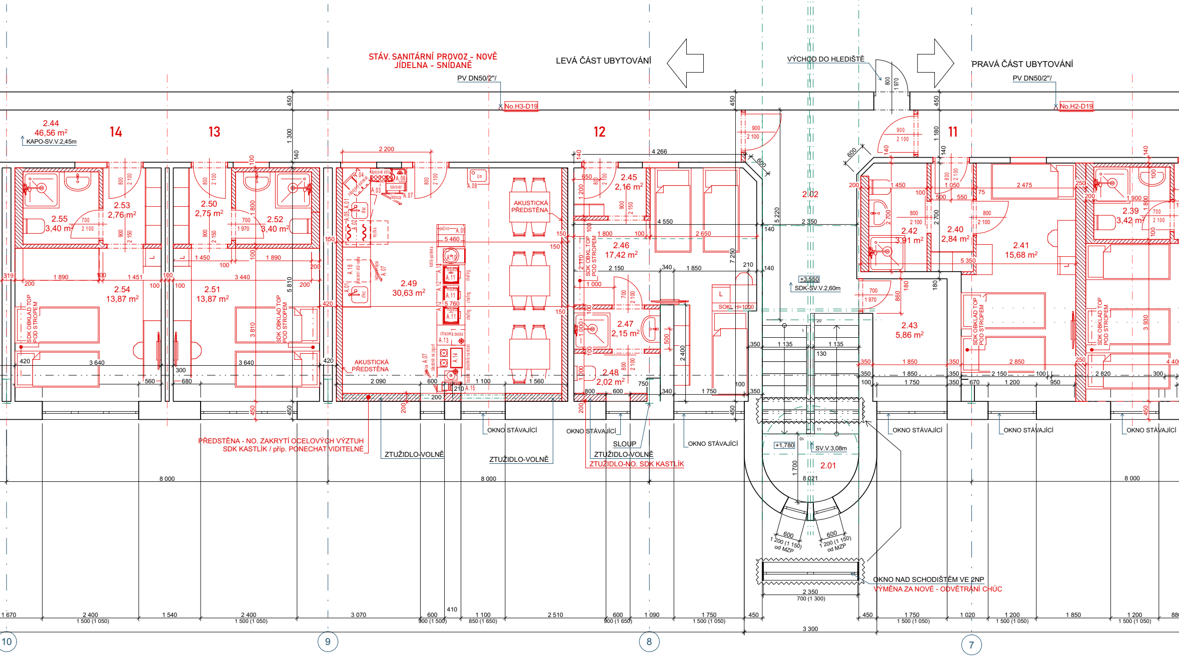
STÁV. SANITÁRNÍ PROVOZ - NOVĚ
JÍDELNA - SNÍDANĚ
LEVÁ ČÁST UBYTOVÁNÍ
VÝCHOD DO HLEDIŠTĚ
PRAVÁ ČÁST UBYTOVÁNÍ
PV DN50/2"/
No.H3-D19
PV DN50/2"/
No.H2-D19
14
13
12
11
2.44
46,56 m2
KAPO-SV.V.2,45m
2.53
2,76 m2
2.55
3,40 m2
2.50
2,75 m2
2.52
3,40 m2
2.54
13,87 m2
2.51
13,87 m2
2.49
30,63 m2
AKUSTICKÁ PŘEDSTĚNA
AKUSTICKÁ PŘEDSTĚNA
2.45
2,16 m2
2.46
17,42 m2
2.47
2,15 m2
2.48
2,02 m2
2.02
+3,550
SDK-SV.V.2,60m
2.42
3,91 m2
2.40
2,84 m2
2.41
15,68 m2
2.39
3,42 m2
2.43
5,86 m2
SDK OBKLAD TOP POD STROPEM
SDK OBKL.TOP POD STROPEM
SOKL H=1000
+1,780
SV.V.3,08m
2.01
PŘEDSTĚNA - NO. ZAKRYTÍ OCELOVÝCH VÝZTUH
SDK KASTLÍK / příp. PONECHAT VIDITELNÉ
ZTUŽIDLO-VOLNĚ
ZTUŽIDLO-VOLNĚ
OKNO STÁVAJÍCÍ
OKNO STÁVAJÍCÍ
SLOUP
ZTUŽIDLO-VOLNĚ
ZTUŽIDLO-NO. SDK KASTLÍK
OKNO STÁVAJÍCÍ
OKNO STÁVAJÍCÍ
OKNO STÁVAJÍCÍ
OKNO STÁVAJÍCÍ
OKNO NAD SCHODIŠTĚM VE 2NP
VÝMĚNA ZA NOVÉ - ODVĚTRÁNÍ CHÚC
1 200 (1 150) od MZP
1 200 (1 150) od MZP
8 000
8 000
8 021
8 000
3 300
2 350
700 (1 300)
10
9
8
7

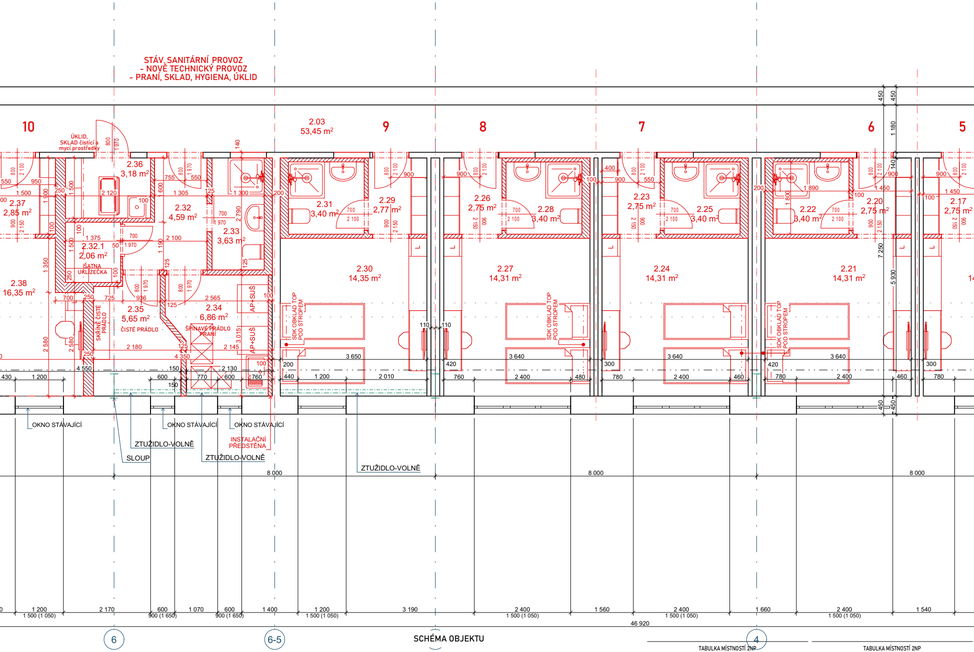
STÁV. SANITÁRNÍ PROVOZ
- NOVĚ TECHNICKÝ PROVOZ
- PRANÍ, SKLAD, HYGIENA, ÚKLID
10
9
8
7
6
5
ÚKLID, SKLAD čisticí a mycí prostředky
2.03
53,45 m²
2.36
3,18 m²
2.37
2,85 m²
2.32
4,59 m²
2.33
3,63 m²
2.32.1
2,06 m²
ŠATNA UKLÍZEČKA
2.38
16,35 m²
2.35
5,65 m²
ČISTÉ PRÁDLO
SKŘÍNĚ ČISTÉ PRÁDLO
2.34
6,86 m²
ŠPINAVÉ PRÁDLO PRANÍ
AP+SUŠ
AP+SUŠ
2.31
3,40 m²
2.29
2,77 m²
2.30
14,35 m²
SDK OBKLAD TOP POD STROPEM
2.26
2,75 m²
2.28
3,40 m²
2.27
14,31 m²
2.23
2,75 m²
2.25
3,40 m²
2.24
14,31 m²
2.22
3,40 m²
2.20
2,75 m²
2.21
14,31 m²
2.17
2,75 m²
OKNO STÁVAJÍCÍ
OKNO STÁVAJÍCÍ
OKNO STÁVAJÍCÍ
ZTUŽIDLO-VOLNĚ
SLOUP
ZTUŽIDLO-VOLNĚ
INSTALAČNÍ PŘEDSTĚNA
ZTUŽIDLO-VOLNĚ
450
450
1 180
140
7 250
5 930
450
450
8 000
8 000
8 000
1 200
2 170
600
1 070
600
1 400
1 200
3 190
2 400
1 560
2 400
1 660
2 400
1 540
1 500 (1 050)
900 (1 650)
900 (1 650)
1 500 (1 050)
1 500 (1 050)
1 500 (1 050)
1 500 (1 050)
46 920
6
6-5
4

SCHÉMA OBJEKTU

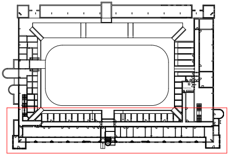

ŘEŠENÁ ČÁST OBJEKTU - VÝCHOD

LEGENDA:

☐ STÁVAJÍCÍ ZDIVO, KONSTRUKCE

▨ NOVÉ PŘÍČKY, PŘEDSTĚNY - SDK KONSTRUKCE

POZNÁMKA:

- PODHLEDY - 2.01,2.02 - SDK, 2.03,2.04,2.43,2.44 - KAZETOVÝ PODHLED (KAPO), KOUPELNY UBYT. JEDNOTEK - KAPO, OSTATNÍ - OMÍTKA.

TABULKA MÍSTNOSTÍ 2NP

č.	název místnosti	nášlapná vrstva	plocha [m2]
2.01	SCHODIŠTĚ	Keramická dlažba	9,94
2.02	CHODBA	Keramická dlažba	15,07
2.03	CHODBA	Keramická dlažba	53,45
2.04	CHODBA	Keramická dlažba	6,02
2.05	KUCHYŇ	Marmoleum	15,74
2.06	POKOJ	Marmoleum	10,39
2.06.1	POKOJ	Marmoleum	9,73
2.07	KOUPELNA, WC	Keramická dlažba	6,76
2.08	PŘEDSÍŇ	Keramická dlažba	3,64
2.09	POKOJ	Marmoleum	17,29
2.10	KOUPELNA, WC	Keramická dlažba	3,93
2.11	PŘEDSÍŇ	Keramická dlažba	2,75
2.12	POKOJ	Marmoleum	14,31
2.13	KOUPELNA, WC	Keramická dlažba	3,40
2.14	PŘEDSÍŇ	Keramická dlažba	2,76

TABULKA MÍSTNOSTÍ 2NP

č.	název místnosti	nášlapná vrstva	plocha [m2]
2.15	POKOJ	Marmoleum	14,31
2.16	KOUPELNA, WC	Keramická dlažba	3,40
2.17	PŘEDSÍŇ	Keramická dlažba	2,75
2.18	POKOJ	Marmoleum	14,31
2.19	KOUPELNA, WC	Keramická dlažba	3,40
2.20	PŘEDSÍŇ	Keramická dlažba	2,75
2.21	POKOJ	Marmoleum	14,31
2.22	KOUPELNA, WC	Keramická dlažba	3,40
2.23	PŘEDSÍŇ	Keramická dlažba	2,75
2.24	POKOJ	Marmoleum	14,31
2.25	KOUPELNA, WC	Keramická dlažba	3,40
2.26	PŘEDSÍŇ	Keramická dlažba	2,75
2.27	POKOJ	Marmoleum	14,31
2.28	KOUPELNA, WC	Keramická dlažba	3,40
2.29	PŘEDSÍŇ	Keramická dlažba	2,77

D.1.1.2.1)4 - PŮDORYS 2NP - NOVÝ STAV, M1:50, 1:1000

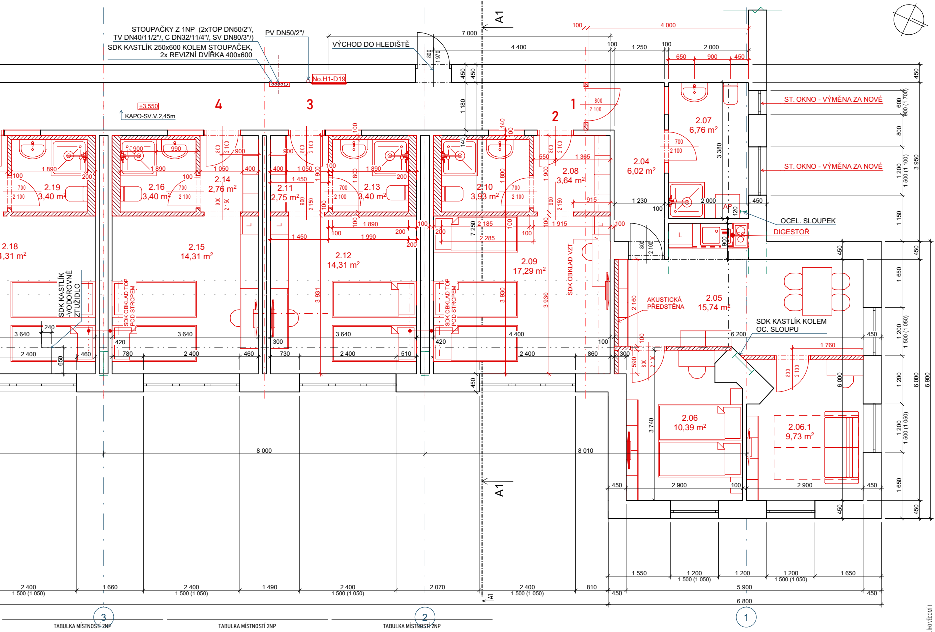
STOUPAČKY Z 1NP (2xTOP DN50/2"/, TV DN40/11/2"/, C DN32/11/4"/, SV DN80/3"/)
SDK KASTLÍK 250x600 KOLEM STOUPAČEK, 2x REVIZNÍ DVÍŘKA 400x600
PV DN50/2"/
VÝCHOD DO HLEDIŠTĚ
No.H1-D19
+3,550
KAPO-SV.V.2,45m
A1
4
3
2
1
2.19 3,40 m²
2.16 3,40 m²
2.14 2,76 m²
2.11 2,75 m²
2.13 3,40 m²
2.10 3,93 m²
2.08 3,64 m²
2.04 6,02 m²
2.07 6,76 m²
2.18 14,31 m²
2.15 14,31 m²
2.12 14,31 m²
2.09 17,29 m²
2.05 15,74 m²
2.06 10,39 m²
2.06.1 9,73 m²
ST. OKNO - VÝMĚNA ZA NOVÉ
ST. OKNO - VÝMĚNA ZA NOVÉ
OCEL. SLOUPEK
DIGESTOŘ
AP
SDK KASTLÍK -VODOROVNÉ ZTUŽIDLO
SDK OBKLAD TOP POD STROPEM
SDK OBKLAD TOP POD STROPEM
SDK OBKLAD VZT
AKUSTICKÁ PŘEDSTĚNA
SDK KASTLÍK KOLEM OC. SLOUPU
7 000
4 400
4 000
8 000
8 010
5 900
6 800
6 900
6 000
3 950

TABULKA MÍSTNOSTÍ 2NP

č.	název místnosti	nášlapná vrstva	plocha [m2]
2.30	POKOJ	Marmoleum	14,35
2.31	KOUPELNA, WC	Keramická dlažba	3,40
2.32	CHODBA	Marmoleum	4,59
2.32.1	ŠATNA-ÚKLID	Marmoleum	2,06
2.33	KOUPELNA, WC	Keramická dlažba	3,63
2.34	PRÁDELNA	Marmoleum	6,86
2.35	SKLAD ČISTÉ PRÁDLO	Marmoleum	5,65
2.36	ÚKLID	Marmoleum	3,18
2.37	PŘEDSÍŇ	Keramická dlažba	2,85
2.38	POKOJ	Marmoleum	16,35
2.39	KOUPELNA, WC	Keramická dlažba	3,42
2.40	PŘEDSÍŇ	Keramická dlažba	2,84
2.41	POKOJ	Marmoleum	15,68
2.42	KOUPELNA, WC	Keramická dlažba	3,91
2.43	ZÁZEMÍ PERS.	Marmoleum	5,86

TABULKA MÍSTNOSTÍ 2NP

č.	název místnosti	nášlapná vrstva	plocha [m2]
2.44	CHODBA	Keramická dlažba	46,56
2.45	PŘEDSÍŇ	Keramická dlažba	2,16
2.46	POKOJ	Marmoleum	17,42
2.47	KOUPELNA	Keramická dlažba	2,15
2.48	WC	Keramická dlažba	2,02
2.49	JÍDELNA	Marmoleum	30,63
2.50	PŘEDSÍŇ	Keramická dlažba	2,75
2.51	POKOJ	Marmoleum	13,87
2.52	KOUPELNA, WC	Keramická dlažba	3,40
2.53	PŘEDSÍŇ	Keramická dlažba	2,76
2.54	POKOJ	Marmoleum	13,87
2.55	KOUPELNA, WC	Keramická dlažba	3,40
2.56	PŘEDSÍŇ	Keramická dlažba	2,75
2.57	POKOJ	Marmoleum	13,87
2.58	KOUPELNA, WC	Keramická dlažba	3,40

TABULKA MÍSTNOSTÍ 2NP

č.	název místnosti	nášlapná vrstva	plocha [m2]
2.59	PŘEDSÍŇ	Keramická dlažba	2,76
2.60	POKOJ	Marmoleum	13,87
2.61	KOUPELNA, WC	Keramická dlažba	3,40
2.62	PŘEDSÍŇ	Keramická dlažba	2,76
2.63	POKOJ	Marmoleum	13,87
2.64	KOUPELNA, WC	Keramická dlažba	3,40
2.65	PŘEDSÍŇ	Keramická dlažba	2,76
2.66	POKOJ	Marmoleum	13,87
2.67	KOUPELNA, WC	Keramická dlažba	3,40
2.68	PŘEDSÍŇ	Marmoleum	4,29
2.69	POKOJ	Marmoleum	16,50
2.70	KOUPELNA	Keramická dlažba	3,69
2.71	PŘÍRUČNÍ SKLAD VIP	Keramická dlažba	3,71
			621,42 m²

Ing. Ivan Šillar
ČKAIT - 0201108

0,000 = ... = úroveň 1NP

TATO PD SLOUŽÍ JAKO PODKLAD PRO VYDÁNÍ STAVEBNÍHO POVOLENÍ, NESLOUŽÍ K PROVÁDĚNÍ STAVBY!!!

ATELIER U5 s.r.o. K Zaječímu vrchu 904 Klatovy IV, 339 01 IČ: 263 70 646 tel.: +420 376 322 006 www: http://www.atelier-u5.cz		INVESTOR: Město Klatovy, nám. Míru 62, 33901 Klatovy I, IČ: 00255661	STUPEŇ PD: POS
☐ A PRŮVODNÍ LIST ☐ B SOUHRNNÁ TECHNICKÁ ZPRÁVA ☐ C SITUAČNÍ VÝKRESY ☐ D DOKUMENTACE OBJEKTŮ ☐ D.1 STAVEBNÍ A TECHNOLOGICKÁ ČÁST ☐ D.1.1 ARCHITEKTONICKO - STAVEBNÍ ŘEŠENÍ ☐ D.1.2 TECHNOLOGICKÉ ŘEŠENÍ ☐ D.2 ZÁKLADNÍ STAVEBNĚ KONSTRUKČNÍ ŘEŠENÍ ☐ D.3 POŽÁRNĚ BEZPEČNOSTNÍ ŘEŠENÍ ☐ DOKLADOVÁ ČÁST	ZAKÁZKOVÉ ČÍSLO: 24043 KRESLIL: Ing. Jan Roubal VEDOUCÍ PROJEKTANT, KONTROLOVAL: Ing. Ivan Šillar ZODPOVĚDNÝ PROJEKTANT: Ing. Ivan Šillar AUTOR: Atelier U5 s.r.o.	OBSAH: ZIMNÍ STADION KLATOVY, č.p. 721, KLATOVY III, STAVEBNÍ ÚPRAVY 2NP - UBYTOVÁNÍ DATUM: 12/2024 MĚŘÍTKO: 1:50, 1:1000	ČÍSLO SOUPRAVY:
		VÝKRES: PŮDORYS 2NP - NOVÝ STAV	ČÍSLO VÝKRESU: D.1.1.2.1)4

DOKUMETACE JE DUŠEVNÍM MAJETKEM FIRMY ATELIER U5, S.R.O. A NESMÍ BÝT POUŽITA BEZ JEJÍHO VĚDOMÍ!!!