
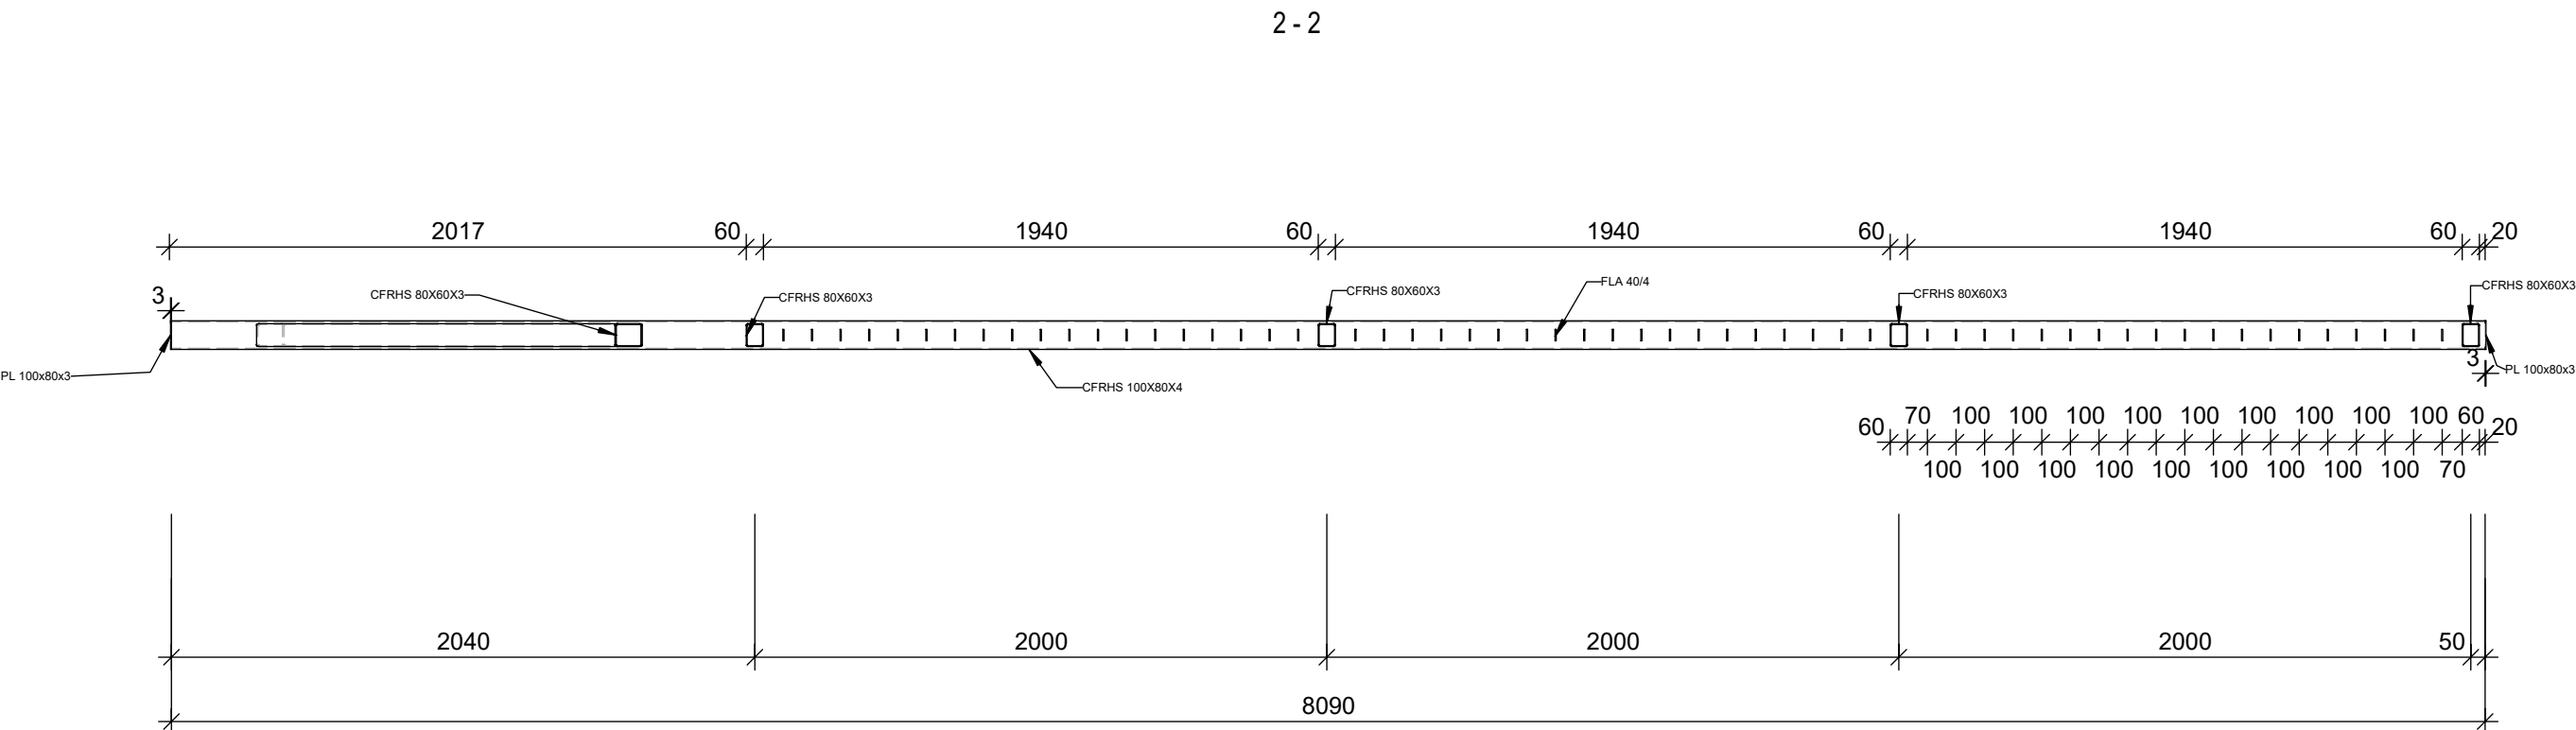


POSUVNÁ NESENÁ BRÁNA

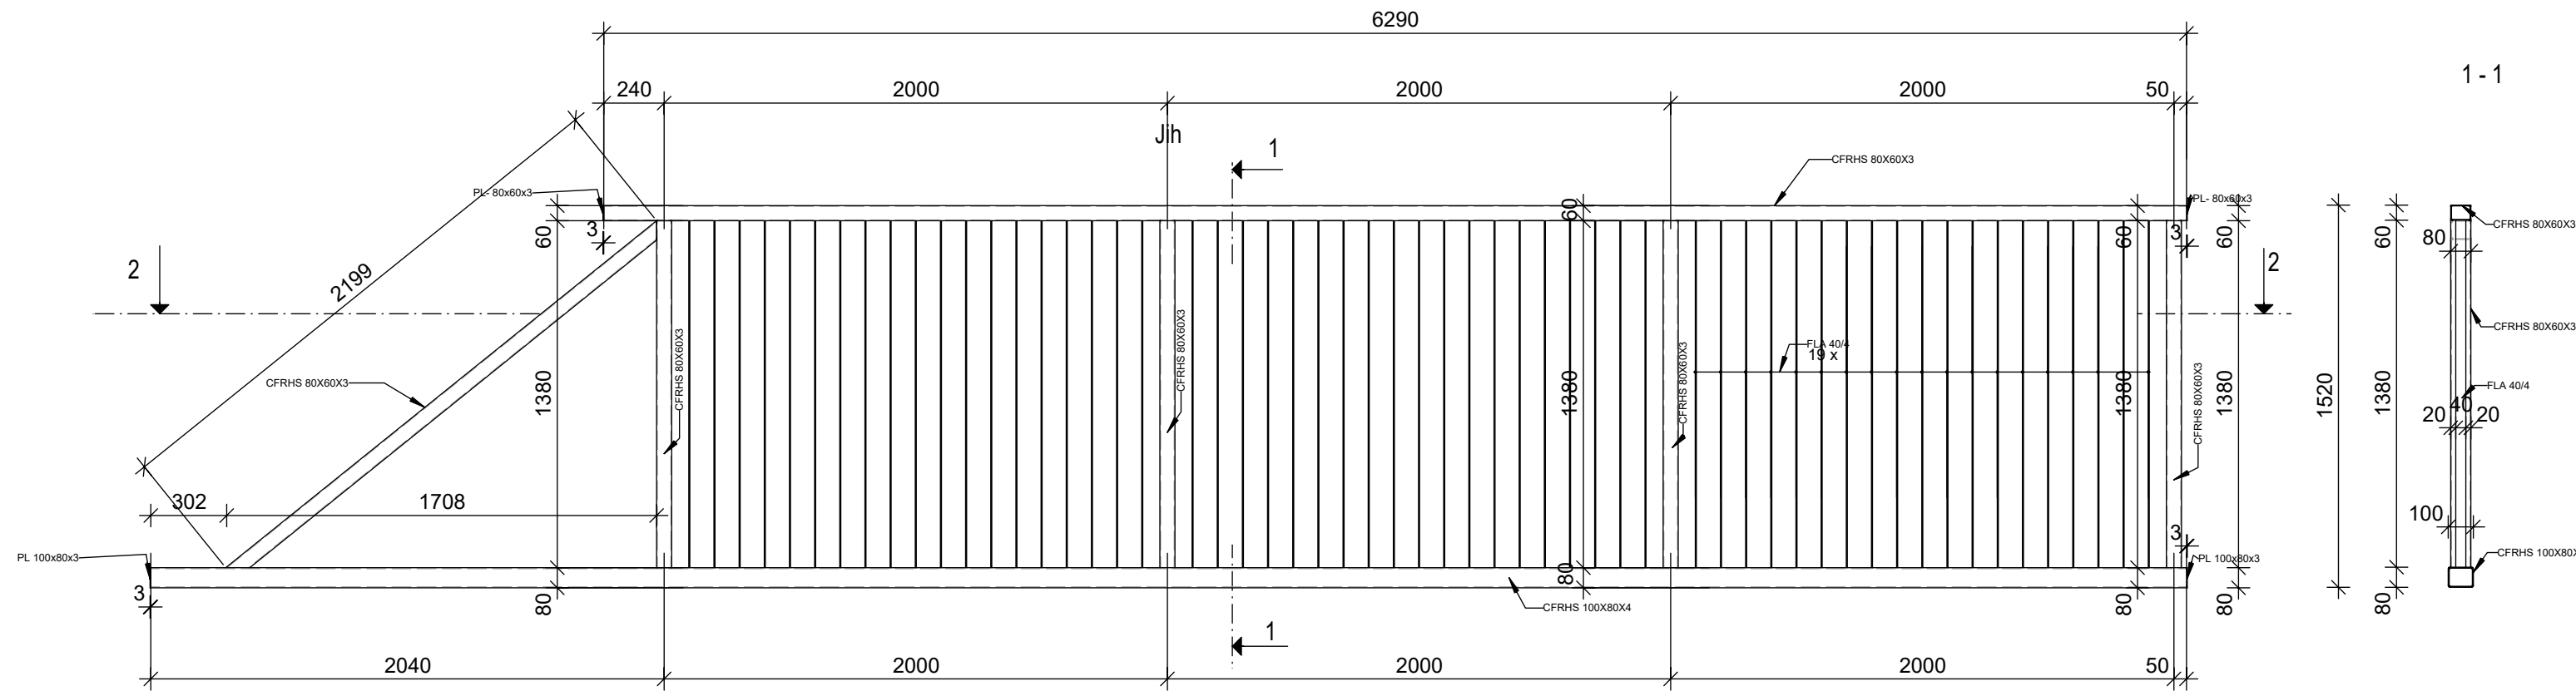

Výkaz prvků - POJEZDNÁ BRÁNA

Profil	Materiál	Č. položky	Ks	Délka (m)	Hmotnost [kg]	Povrch (m2)
CFRHS 100X80X4-		1	1	8,090	84,77	2,799
CFRHS 80X60X3-		4	4	5,520	33,83	1,490
CFRHS 80X60X3-		1	1	6,290	38,55	1,698
CFRHS 80X60X3-		1	1	2,199	13,10	0,594
FLA 40/4-		57	57	78,660	98,80	6,922
Suma				100,759	269,06	13,504

Výkaz prvků - VSTUPNÍ BRANKA

Profil	Materiál	Č. položky	Ks	Délka (m)	Hmotnost [kg]	Povrch (m2)
CFRHS 120X60X3-		1	1	1,450	11,62	0,508
CFRHS 60X60X3-		5	5	6,210	32,21	1,428
FLA 40/4-		9	9	11,970	15,03	1,053
Suma				19,630	58,87	2,989

VEŠKERÉ PRVKY (POSUVNÁ BRÁNA I VSTUPNÍ BRANKA) - ŽÁROVĚ ZINKOVÁNY

Max. výška budovy : 6,80 m

1.NP = +0,000 = 423,90 m n.m., B.p.v.

Výškový systém BpV

Č. revize	Druh změny / Popis	Vypracoval / Podpis	Datum

Generální projektant Ing. Petr Lavička - PROJEKCE - ENGINEERING - KONZULTACE - Za Beránkem 758 / II, 33901 Klatovy IČO : 76140369 Dat. schůzka : c4yijn	office : Pražská 22, 33901 Klatovy e-mail : lavička.ing@gmail.com tel. : +420 724004430	iP INŽENÝRSTVÍ PROJEKCE KONZULTACE
--	--	--

Stavba / Projekt HASIČSKÁ ZBROJNICE Sobětky u Klatov	Místo stavby : Katastr - Obec: Klatovy (555771) parc. číslo : p.č. 647; p.č. 43; p.č. 44/2; p.č. 44/4; p.č. 45/4; p.č. 266	Katastrální území : Sobětky u Klatov (665959)	Kraj : Píseňský
--	--	--	------------------------

Investor / Stavebník Město Klatovy náměstí Míru 62 / I 33901 Klatovy	IČO : 00255661	MĚSTOKLATOVY
--	-----------------------	---------------------

Dokumentace D.1 DOKUMENTACE STAVEBNÍHO NEBO INŽENÝRSKÉHO OBJEKTU	Číslo dokumentace D.1.1 ARCHITEKTONICKO STAVEBNÍ ŘEŠENÍ	Číslo projektu Ing. Petr Lavička	Paré Ing. Petr Lavička
STAVEBNÍ OBJEKT PROJEKOVÁNÍ SOUČASTI SO 02 VENKOVNÍ OBJEKTY	Architekt / autor návrhu Ing. Petr Lavička	Vedoucí projektant (VPP) Ing. Petr Lavička	Vypracoval / kreslil Ing. Petr Lavička
Datum : 09.01.2025	Arch. číslo / číslo zakázky : 19-002-25	STUPĚŇ DOKUMENTACE : DPS	REVIZE / VARIANTA : 0.05
Název výkresu VSTUPNÍ POJEZDOVÁ BRÁNA	Číslo výkresu / přílohy 1-202	VERZÍ : 1:25	

Tento výkres, a s ním související podklady, výpočty a návrhy, jsou výhradním duševním vlastnictvím zpracovatele dokumentace, jsou chráněny autorským zákonem. Nesmí být bez vědomí autora rozmnožovány, přeneseny k použití třetí osobě, nebo užívány k jiným účelům než byly určeny.