

# ROZVADĚČ RP2

osazený pod omítkou, IP 40/20 - 72 modulů

Napěťová soustava 3N+PE 50Hz 400/230V, SOUSTAVA TN-S


OCHRANA PŘED ÚRAZEM ELEKTRICKÝM PROUDEM

DLE ČSN 33 2000-4-41 ed.3:

OCHRANA AUTOMATICKÝM ODPOJENÍM OD ZDROJE

PROUDOVÝMI CHRÁNIČI 30mA

strana 1

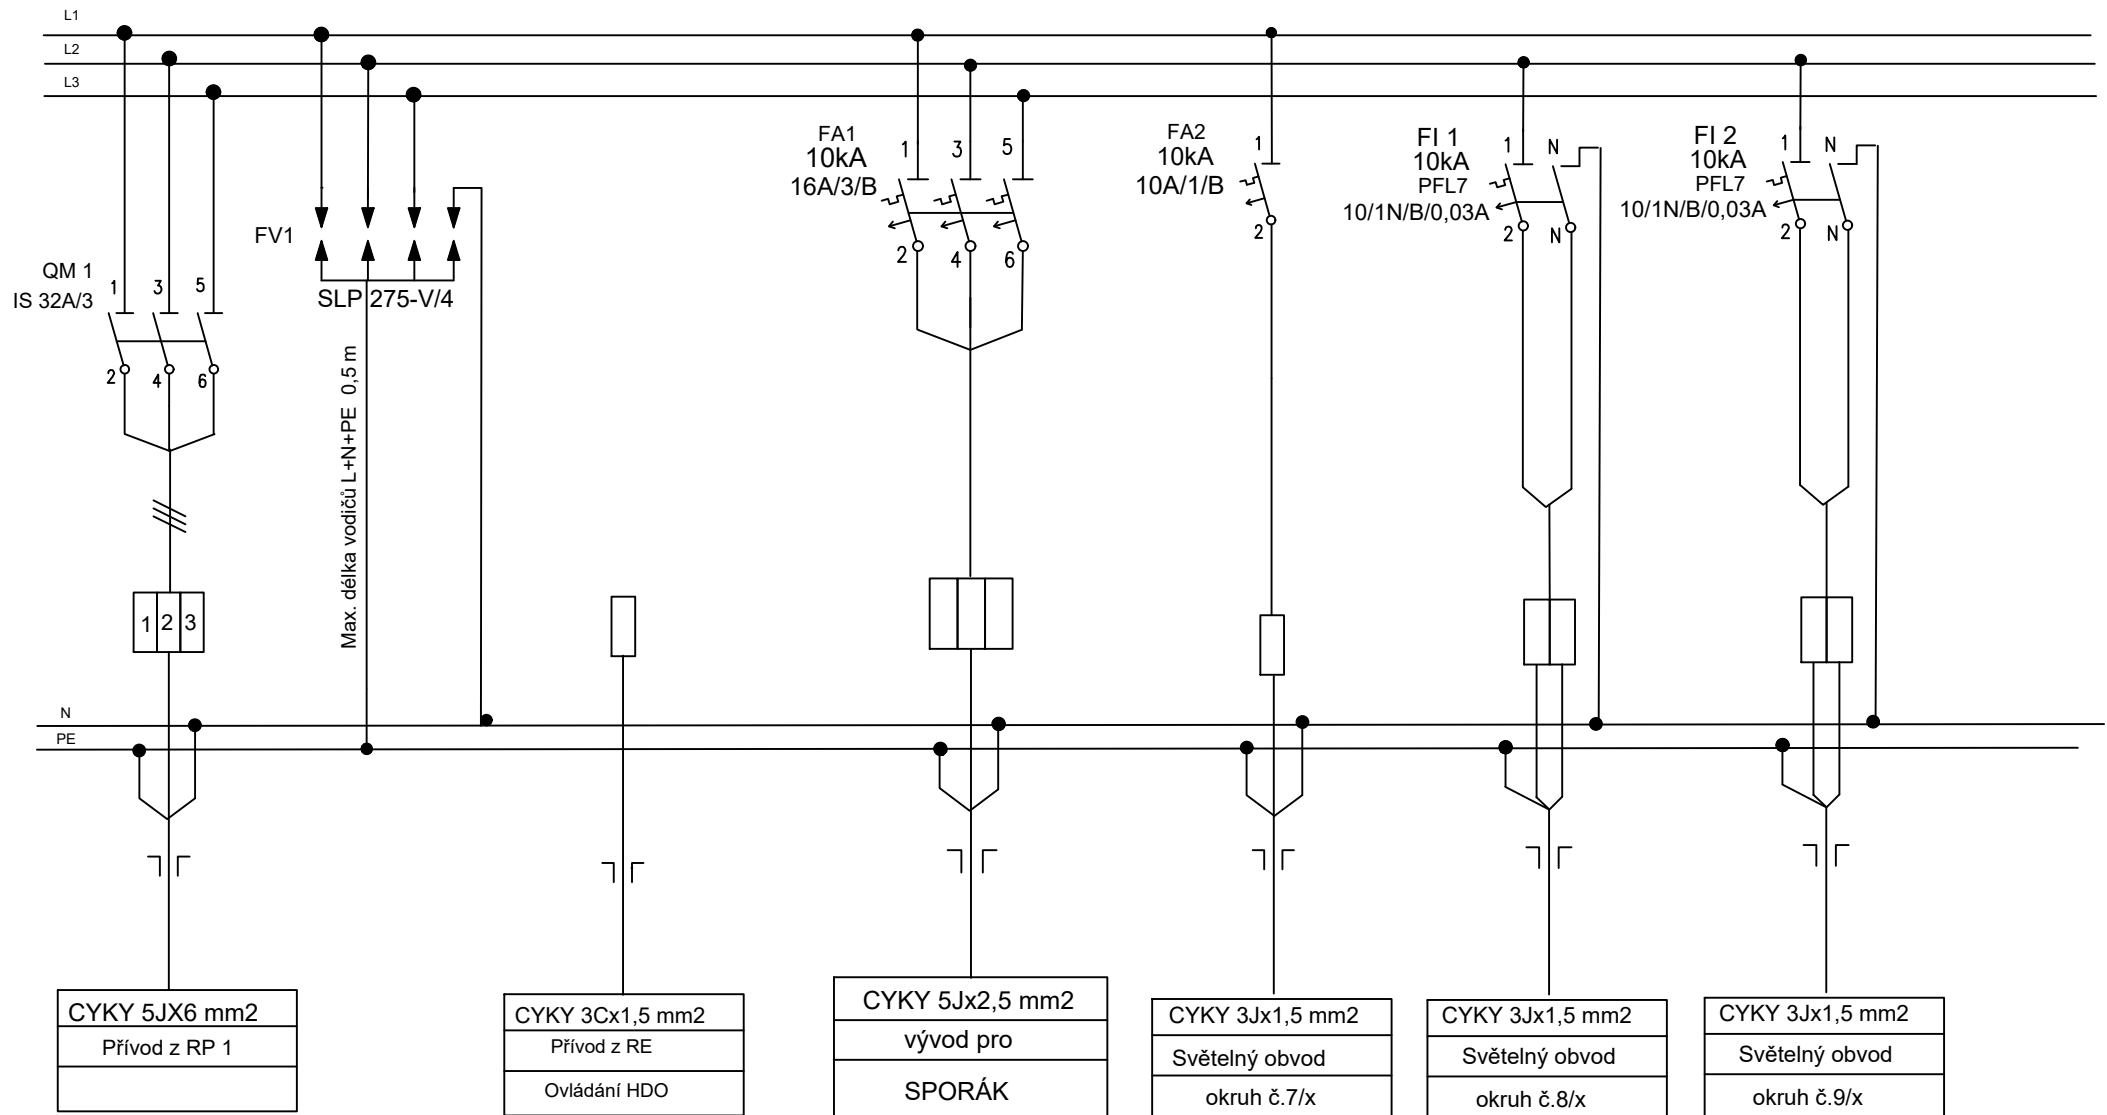

HASIČSKÁ ZBROJNICE

Soběstice u Klatov

na p.č.35, p.č.43, p.č.44/2, p.č.44/4, p.č.45/4,

p.č.266, v k.ú. Soběstice u Klatov