



VZOROVÝ PŘÍČNÝ PROFIL - PARKOVIŠTĚ KOLDINOVA

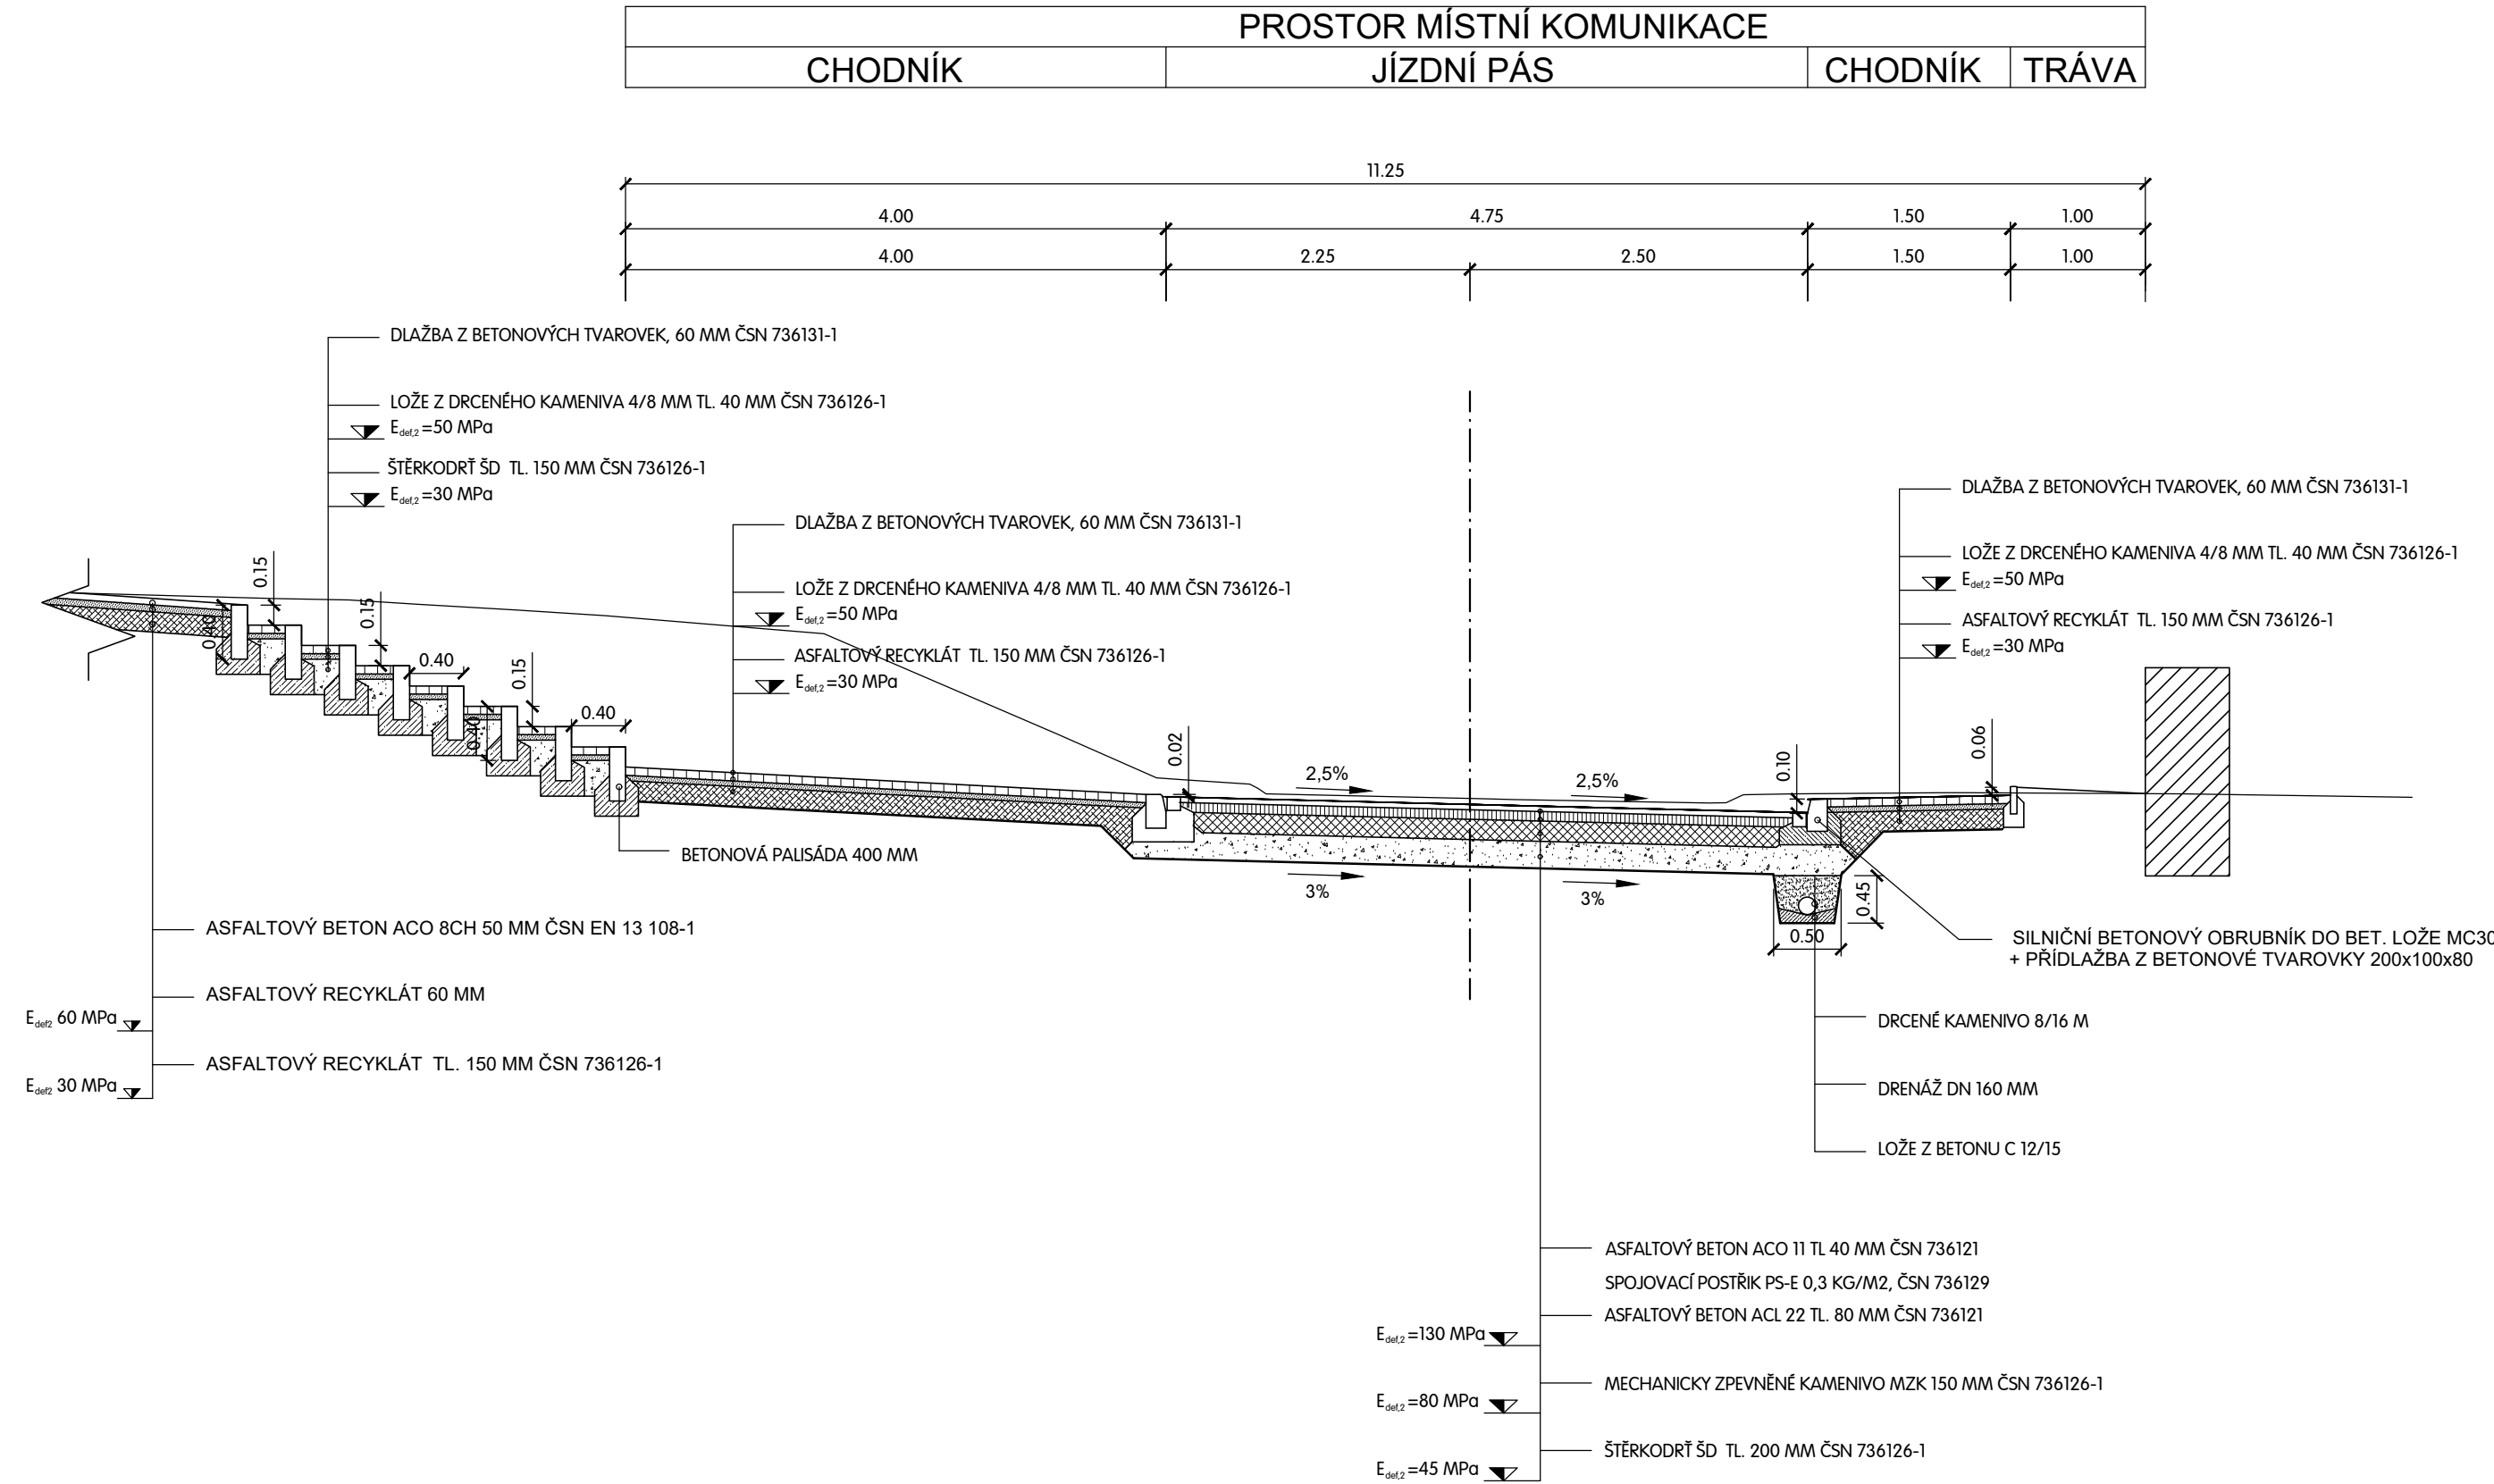

ASFALTOVÝ RECYKLÁT JE NAVRŽEN V SOULADU S TP 210
UŽITÍ RECYKLOVANÝCH STAVEBNÍCH DEMOLIČNÍCH
MATERIÁLŮ DO PK NAMÍSTO ŠTĚRKODRTI.

VZOROVÝ PŘÍČNÝ PROFIL - PARKOVIŠTĚ KOLDINOVA

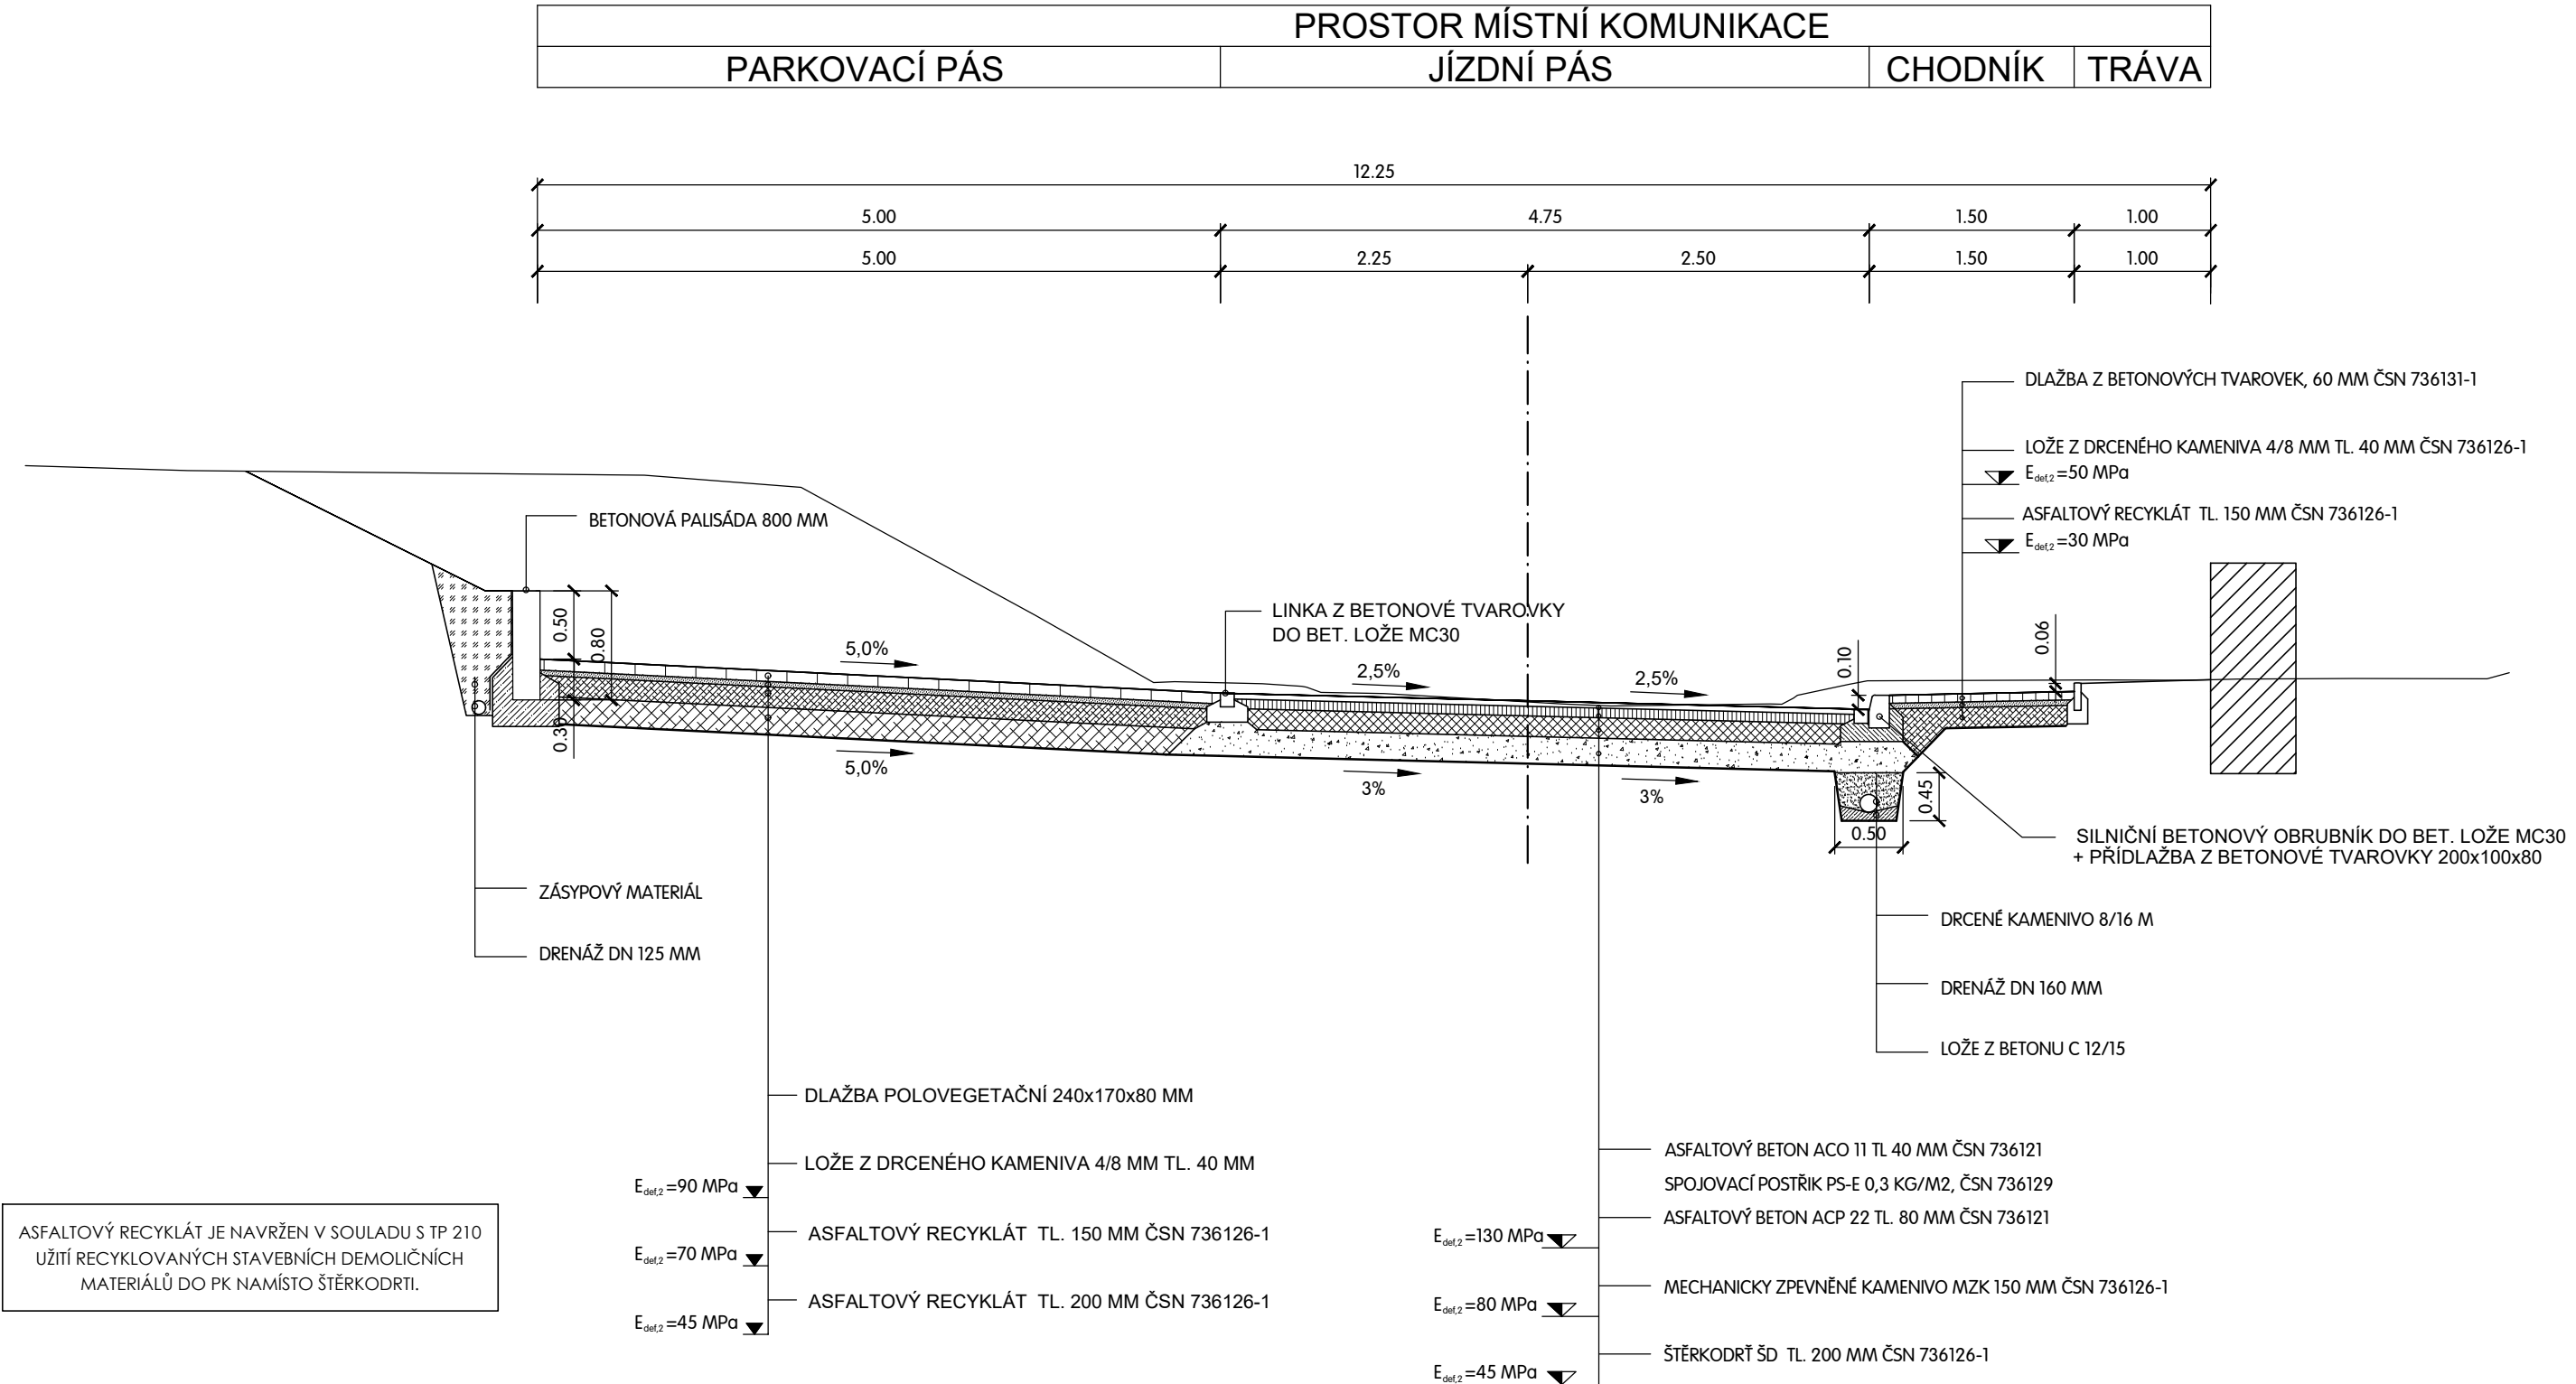

VED. PROJEKTANT	ZODP. PROJEKTANT	VYPRACOVAL	KRESLIL	MACÁN PROJEKCE DS s.r.o. K PILE 939/II, KLATOVY 339 01 tel. 376315118 projekceds@projekceds.cz	
	ING. TOMÁŠ MACÁN	ING. TOMÁŠ MACÁN	ING. TOMÁŠ MACÁN		
KRAJ	PLZEŇSKÝ	KAT.ÚZEMÍ	KLATOVY	FORMÁT	A4
OBJEDNATEL	MĚSTO KLATOVY, NÁM. MÍRU 62, 339 01 KLATOVY			DATUM	III/23
AKCE				ÚČEL	DUSP
				ČÍS.ZAKÁZKY	3519
				MĚŘÍTKO	1 : 50
				ČÍS. PŘÍLOHY	ČÍS. KOPIE
OBSAH				3	
VZOROVÉ PŘÍČNÉ PROFILY					
SO101 PARKOVIŠTĚ KOLDINOVA					

TATO DOKUMENTACE VČETNĚ VŠECH PŘÍLOH JE DUŠEVNÍM VLASTNICTVÍM FIRMY MACÁN PROJEKCE DS s.r.o. OBJEDNATEL TĚTO DOKUMENTACE JE OPRAVNĚN JI VYUŽÍT K ÚČELŮM VÝPRACOVÁNÍ A Z UZAVŘENÉ SMLOUVY
JINÉ OSOBY JAK PRÁVNICKÉ TAK FYZICKÉ NESOU BEZ PŘEDCHOZÍHO VÝSLOVNÉHO SOUHLASU OBJEDNATELE OPRAVNĚNÍ TUTO DOKUMENTACI ANI JEJÍ ČÁSTI VYUŽÍVAT, KOPÍROVAT NEBO ZPŘÍSTUPNIT JINÝM OSOBÁM