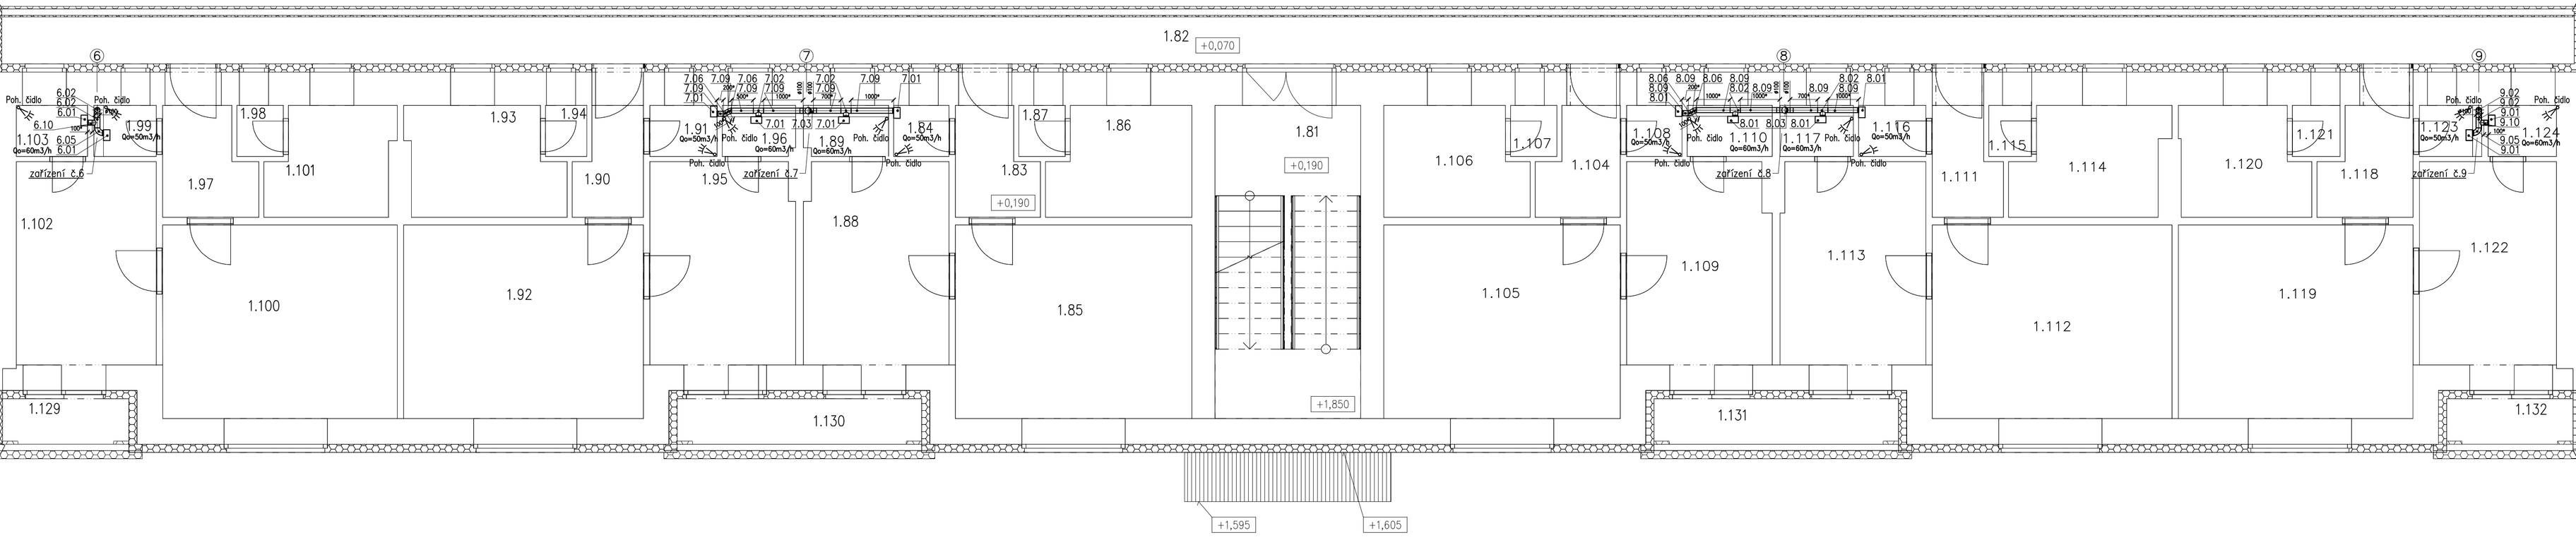

Odvod kondenzátu (DN25 plast) od stoupacího potrubí VZT napojit do nejbližšího odpadu

THERMOLUFT KT s.r.o. VZT, klimatizace a vytápění Fr. Šumavského 867/8, Klatovy, IČO: 29109990 mob.: +420736612550, www.thermoluft.cz	INVESTOR Město Klatovy, Náměstí Míru 62, 339 01 Klatovy		STUPEŇ PD : Z,S,P,D
VYPRACOVAL Milan Pojar	OBSAH STAVEBNÍ ÚPRAVY BD č. p. 391, 392, 393, Klatovy III D.1.4. TECHNIKA PROSTŘEDÍ STAVEB		ČÍSLO SOUPISU **B-04**
VEDOUCÍ PROJEKTANT, KONTROLOVAL Ing. Jaroslav Štětka			
ZODPOVĚDNÝ PROJEKTANT Ing. Jaroslav Štětka			
AUTOR THERMOLUFT s.r.o.	DATUM 08/2017	MĚŘÍTKO 1:50	FORMÁT: A1+
VÝKRES Vzduchotechnika: Půdorys 1.n.p. (SO-02)			*D.1.4.b)*