



D.1.1b)8 POHLEDY NA OBJEKT S001, M 1:100

Obec: Klatovy [555771]
Katastrální území: Klatovy [665797]


POHLED OD JIHU

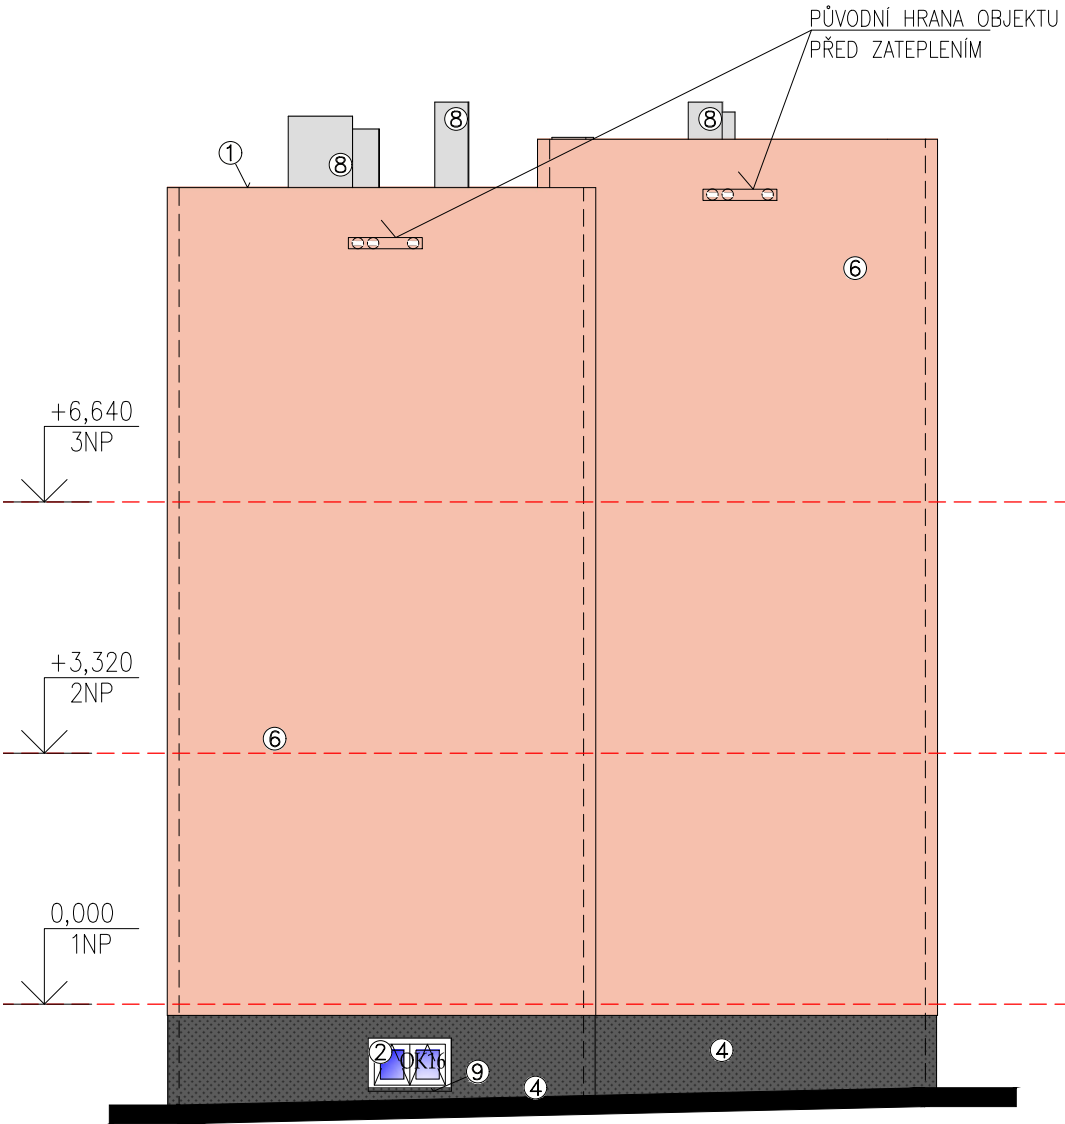

POHLED OD JIHOVÝCHODU - ROZVINUTÝ POHLED

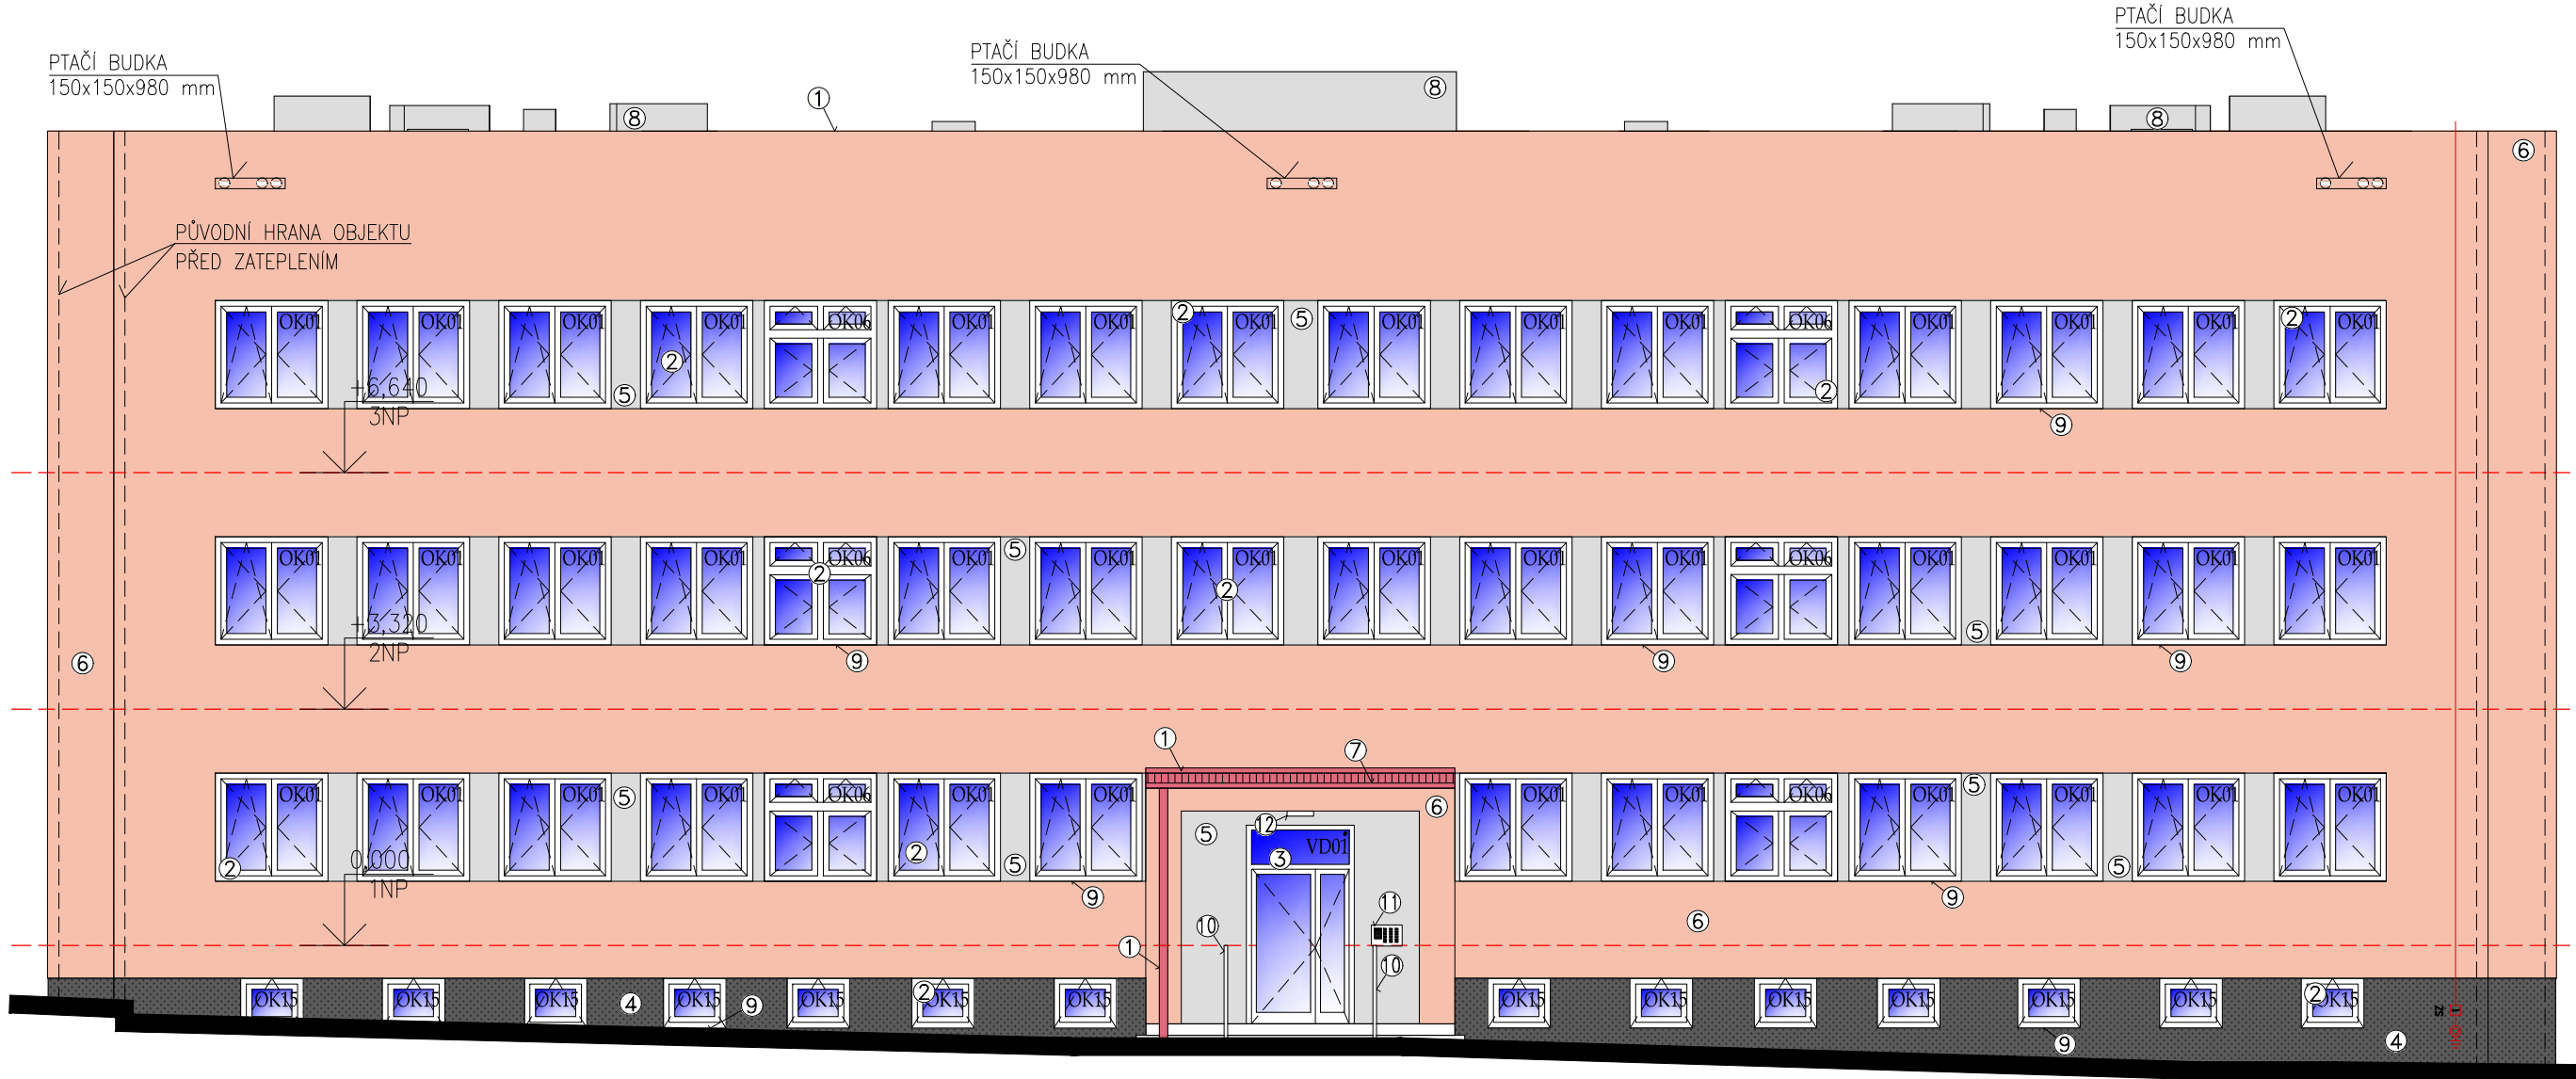


POHLED OD SEVEROVÝCHODU

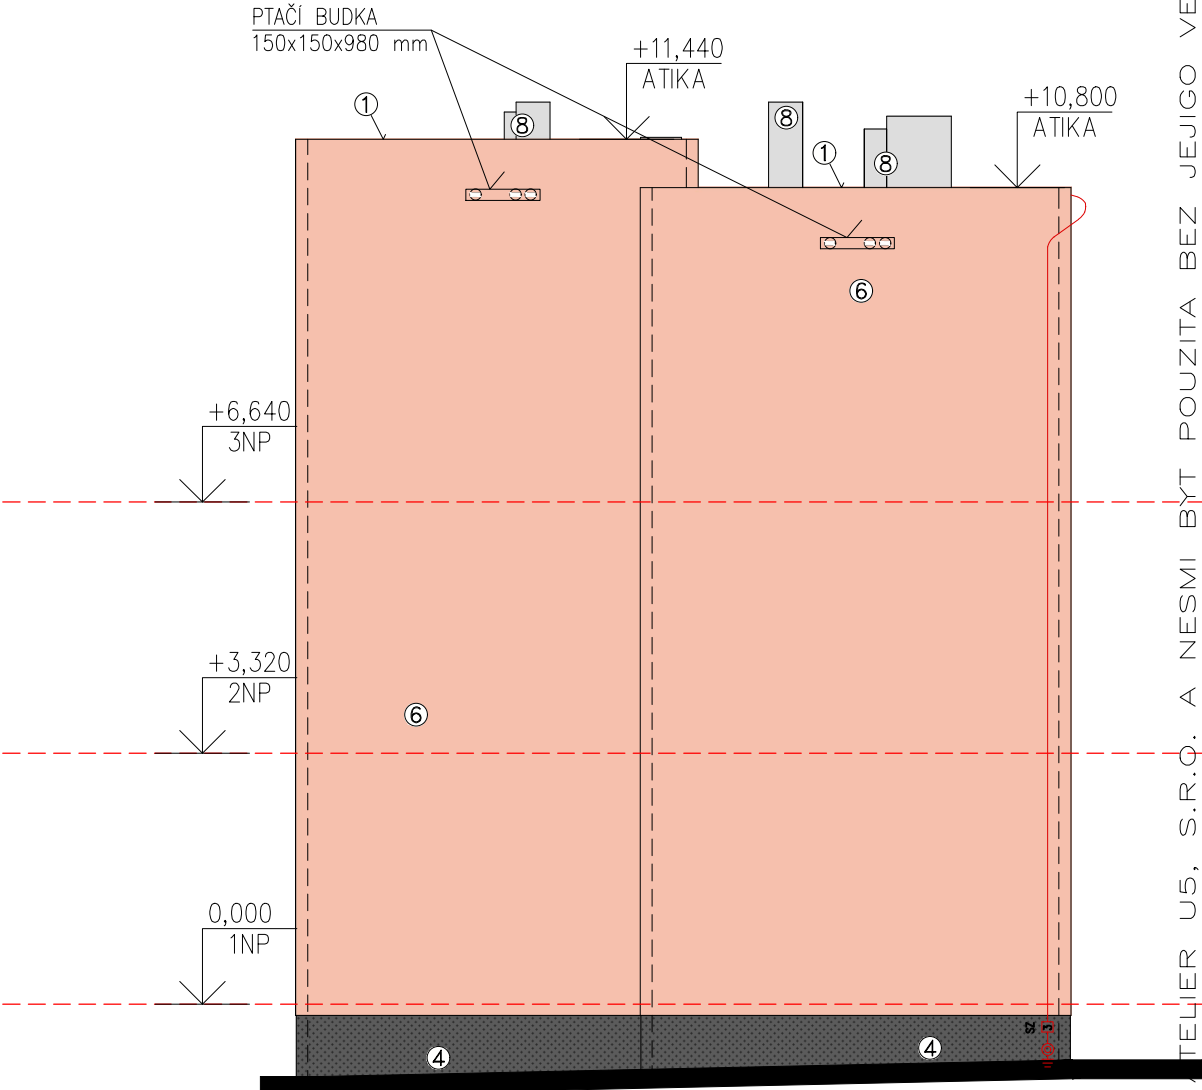

LEGENDA POVRCHŮ

- ① KLEMPÍŘSKÉ PRVKY (ŽLABY, SVODY, OPLECHOVÁNÍ) – m. HLINÍK, b. SVĚTLÉ ŠEDÁ (RAL 7047)
- ② PLASTOVÁ OKNA S IZOLAČNÍM TROJSKLEM, B. ŠEDÁ
- ③ HLINÍKOVÁ DOMOVNÍ VSTUPNÍ DVEŘE, PROSKLENÉ BEZPEČNOSTNÍM SKLEM, DVOUKŘÍDLÉ ASYMETRICKÉ S NADSVĚTLÍKEM, b. ŠEDÁ
- ④ SOKLOVÁ STRUKTUROVANÁ OMÍTKA NA ZATEPLOVACÍ SYSTÉM XPS tl. 150 mm, b. TMAVĚ ŠEDÁ (RAL 7046)
- ⑤ FASÁDNÍ STRUKTUROVANÁ OMÍTKA NA ZATEPLOVACÍ SYSTÉM MINERÁLNÍ VATA tl. 160 mm, b. SVĚTLÉ ŠEDÁ (RAL 7047)
- ⑥ FASÁDNÍ STRUKTUROVANÁ OMÍTKA NA ZATEPLOVACÍ SYSTÉM MINERÁLNÍ VATA tl. 160 mm, b. SVĚTLÉ CÍHLOVĚ ČERVENÁ (RAL 2010 cca 60% SYTOSTI)
- ⑦ STŘEŠNÍ KRYTINA – m. HLINÍK tl. 0,7 mm, b. TMAVĚ ČERVENÁ
- ⑧ STÁVAJÍCÍ KOMINOVÁ TĚLESA – OPRAVA + NOVÁ STRUKTUROVANÁ OMÍTKA, b. SVĚTLÉ ŠEDÁ (RAL 7047)
- ⑨ VNĚJŠÍ PARAPETNÍ PLECH, m. ALU PLECH, b. TMAVĚ ŠEDÁ (RAL 7046)
- ⑩ VNĚJŠÍ ZÁBRADLÍ v. 1000 mm, m. NEREZOVÁ OCEL, BEZ POVRCHOVÉ ÚPRAVY
- ⑪ PŘESAZENÉ BYTOVÉ ZVONKY
- ⑫ PŘESAZENÉ VENKOVNÍ SVĚTLA

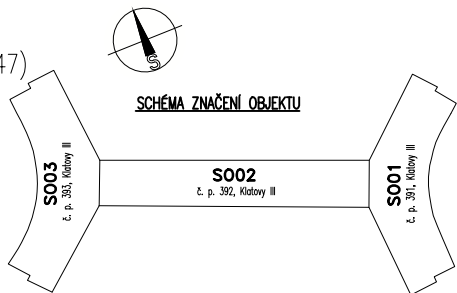

0,000 = 1NP = FIX 100

<div><div><div>ATELIER U5 s.r.o.</div><div><div>5</div></div></div><div>K Zaječímú vrchu 904 Klatovy IV, 339 01, ČR IČ: 263 70 646 tel.: +420 376 322 006 www: http://www.atelier-u5.cz</div><div></div></div>	INVESTOR: Město Klatovy, Náměstí Míru 62, 339 01 Klatovy I, ČR		STUPEŇ PD: DPS
<div><div><div><input type="checkbox"/> A PRŮVODNÍ ZPRÁVA</div><div><input type="checkbox"/> B SOUHRNNÁ TECHNICKÁ ZPRÁVA</div><div><input type="checkbox"/> C SITUÁČNÍ VÝKRESY</div><div><input checked="" type="checkbox"/> D DOKUMENTACE OBJEKTŮ A TECHNICKÝCH A TECHNICKÝCH ZAŘÍZENÍ</div><div><div>D.1 DOKUMENTACE STAVEBNÍHO NEBO INŽENÝRSKÉHO OBJEKTU</div><div><div><input checked="" type="checkbox"/> D.1.1 ARCHITECTONICKO-STAVEBNÍ ŘEŠENÍ</div><div><div><input type="checkbox"/> D.1.2 STAVEBNÍ KONSTRUKČNÍ ŘEŠENÍ</div><div><input type="checkbox"/> D.1.3 POŽÁRNÍ BEZPEČNOSTNÍ ŘEŠENÍ</div><div><input type="checkbox"/> D.1.4 TECHNICKÁ PROSTŘEDÍ STAVEB</div><div><div><input type="checkbox"/> D.1.4.a) ZDROVOTNÉ TECHNICKÉ INSTALACE</div><div><div><input type="checkbox"/> D.1.4.b) VĚT A VÝTÁPENÍ</div><div><input type="checkbox"/> D.1.4.c) OVLÁDÁNÍ, PLYNNÁ ZAŘÍZENÍ</div></div><div><input type="checkbox"/> D.1.4.d) MĚŘENÍ A REGULACE</div><div><input type="checkbox"/> D.1.4.e) SILNOPROUDÁ ELEKTROTECHNIKA, ELEKTRONICKÉ KOMUNIKACE</div></div><div><input type="checkbox"/> D.2 DOKUMENTACE TECHNICKÝCH A TECHNOLOGICKÝCH ZAŘÍZENÍ</div><div><input type="checkbox"/> E DOKLADOVÁ ČÁST</div></div></div></div></div></div>	ZAKÁZKOVÉ ČÍSLO: 16044 KRESLIL: Jana ŠTĚTKOVÁ KONTROLOVAL: Ing. Lucie DRBOHLAVOVÁ, Ph.D. VEDOUČÍ A ZODPOVĚDNÝ PROJEKTANT: Ing. Ivan ŠILLAR AUTOR: Atelier U5 s.r.o.	OBSAG: STAVEBNÍ ÚPRAVY BD č. p. 391, 392, 393, Klatovy III DATUM: 08/2016	ČÍSLO SOUPRAVY: MĚŘÍTKO: 1:100
VÝKRES: POHLEDY NA OBJEKT S001 (BEZE ZMĚNY)			ČÍSLO VÝKRESU: D.1.1b)8