


— MINERÁLNÍ NEBO SKELNÁ VĚŤA 50 mm
— STÁVAJÍCÍ NÁSTĚ
— KLENBA

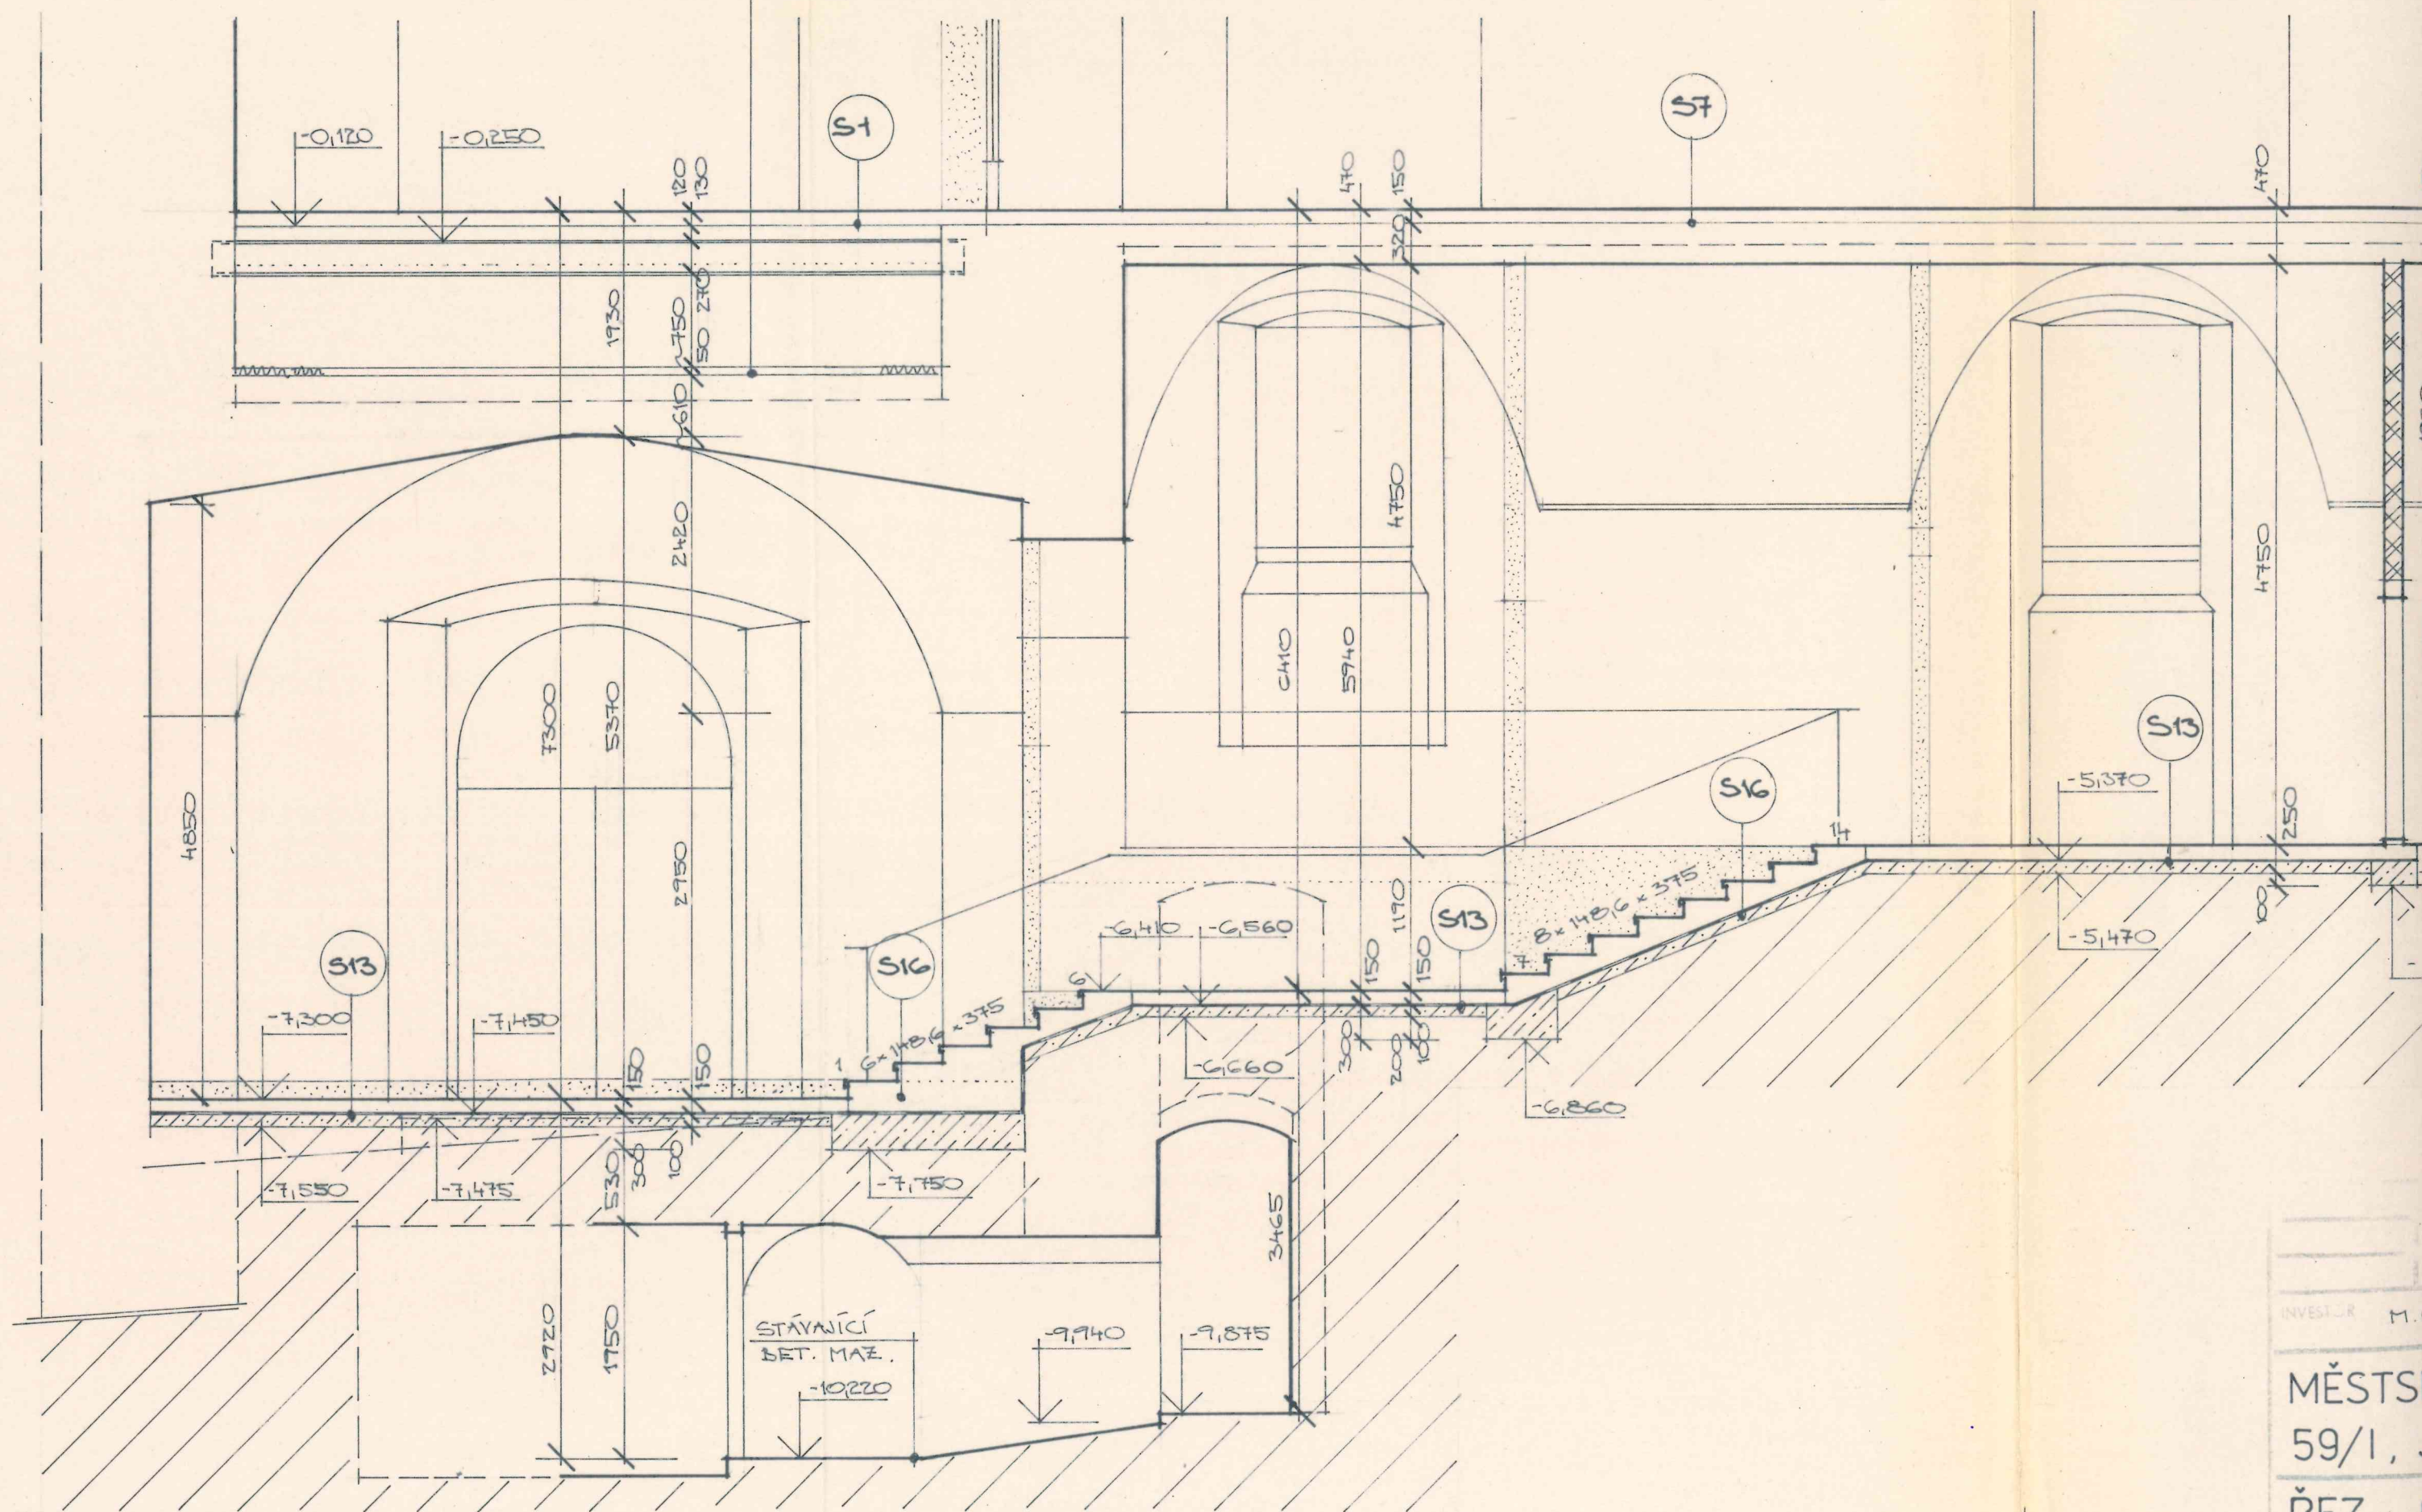

INVESTOR M.C.

MĚSTSK
59/1, J
ŘEZ C