


ŘEZ A-A, M 1:200

Obec: Klatovy [555771]  
Katastrální území: Klatovy [665797]

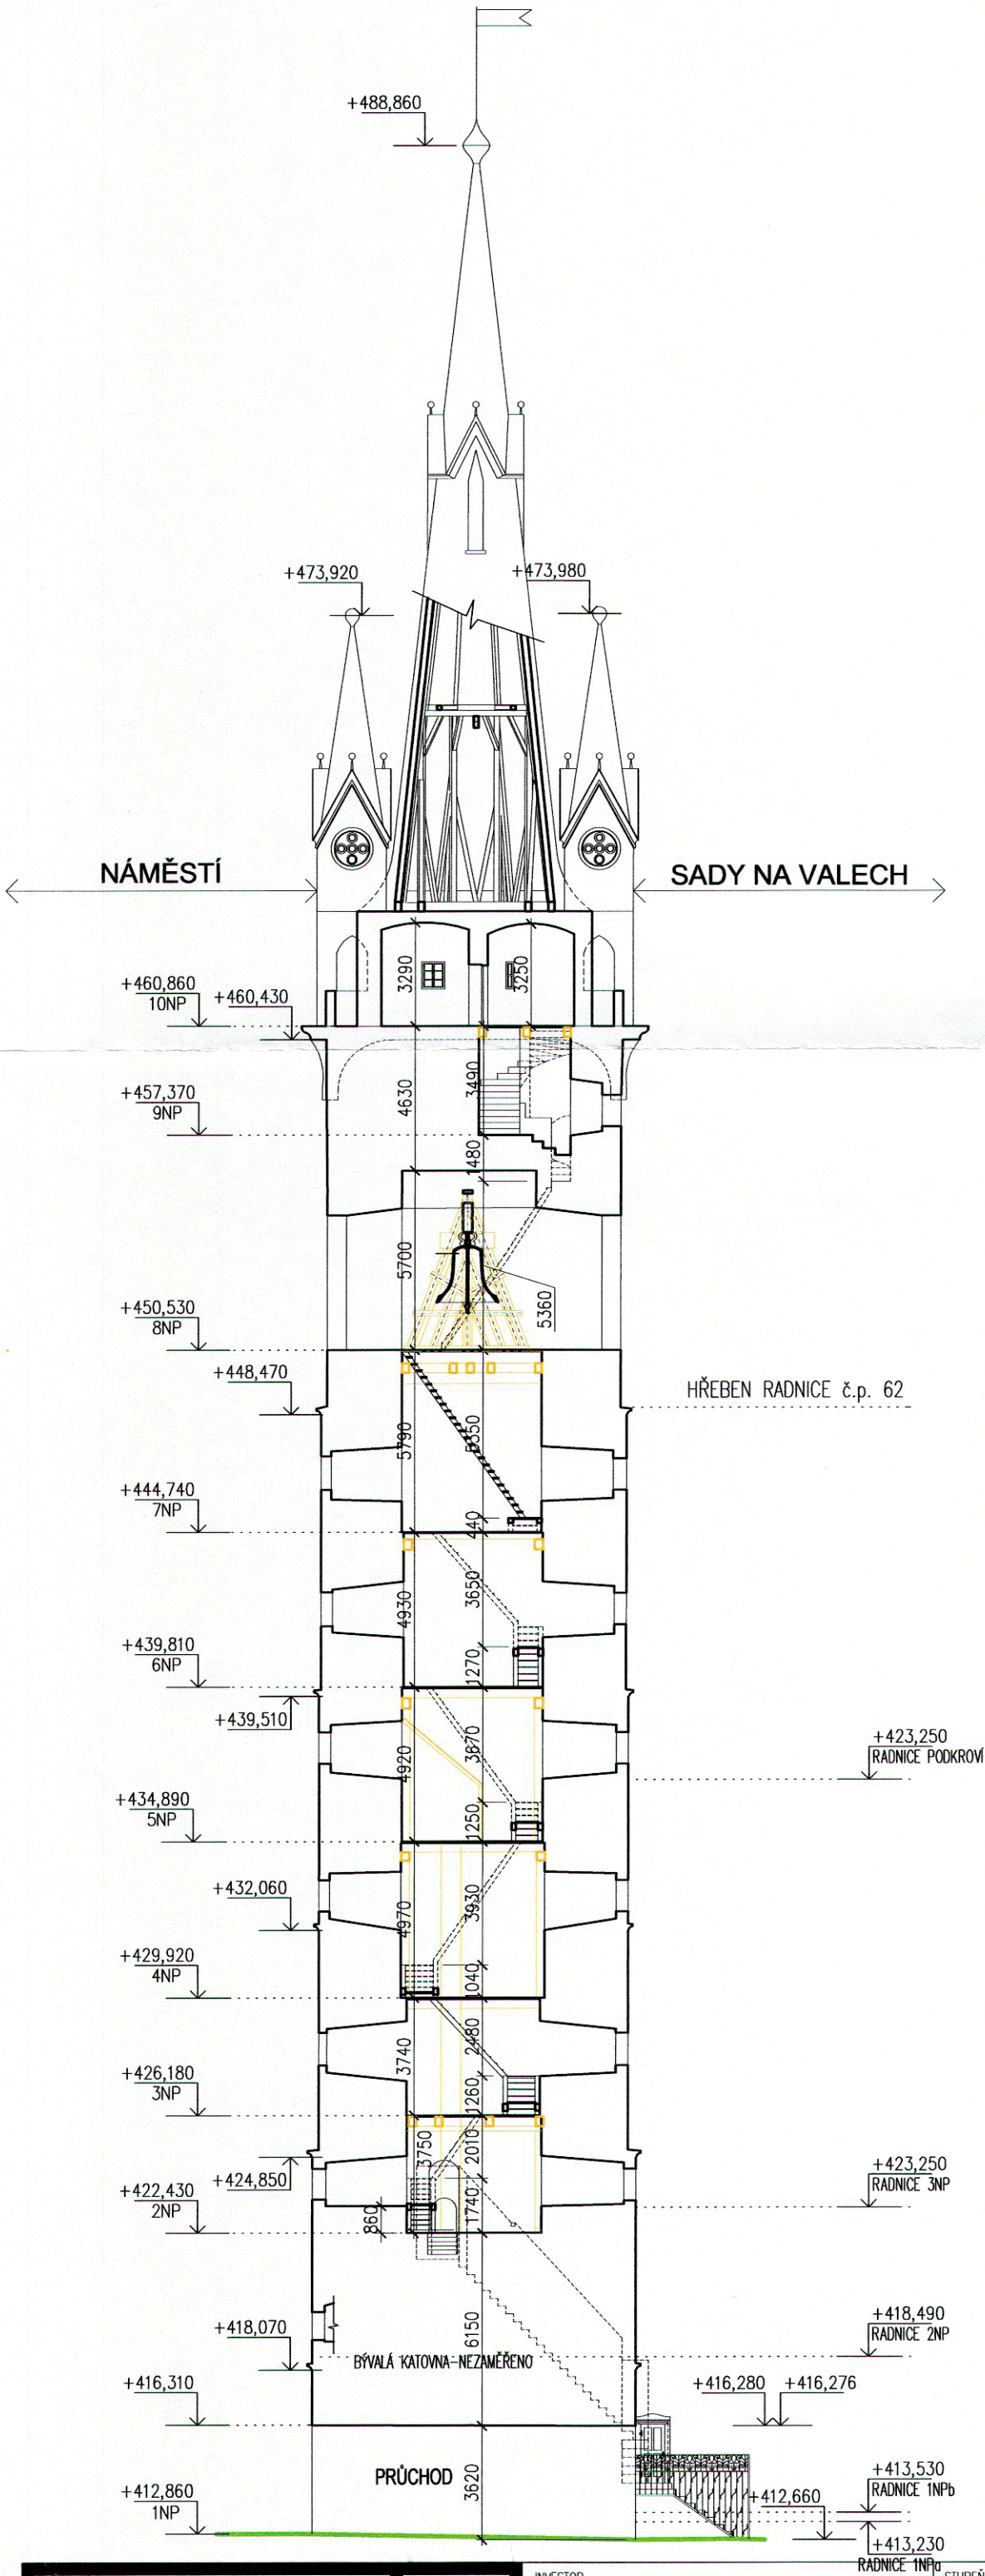

 <b>ATELIER U5 s.r.o.</b> K zaječím vrchu 904 Klatovy IV, 339 01 IČ: 263 70 646 tel.: +420 376 322 006 www: http://www.atelier-u5.cz				INVESTOR: Město Klatovy, Náměstí Míru 62/I, 339 20 Klatovy	STUPEŇ PD: <b>PASPORT</b>
AUTOR: Ateliér U5 s.r.o.	ZAKÁZKOVÉ ČÍSLO: 16001	OBSAH: STÁVAJÍCÍ STAV-ČERNÁ VĚŽ, st.p.č.491, k.ú. Klatovy			DATUM: 03/2016
ČÍSLO SOUPRAVY: <b>4</b>	VÝKRES:	ŘEZ A-A			MĚŘÍTKO: 1:200
					ČÍSLO VÝKRESU: <b>11</b>

DOKUMENTACE JE DUSEVNIM MAJETKEM FIRMY ATELIER U5, S.R.O. A NESMI BYT POUZITA BEZ JEJIHO VEDOMI