


POHLED OD JIHU

POHLED OD SEVERU

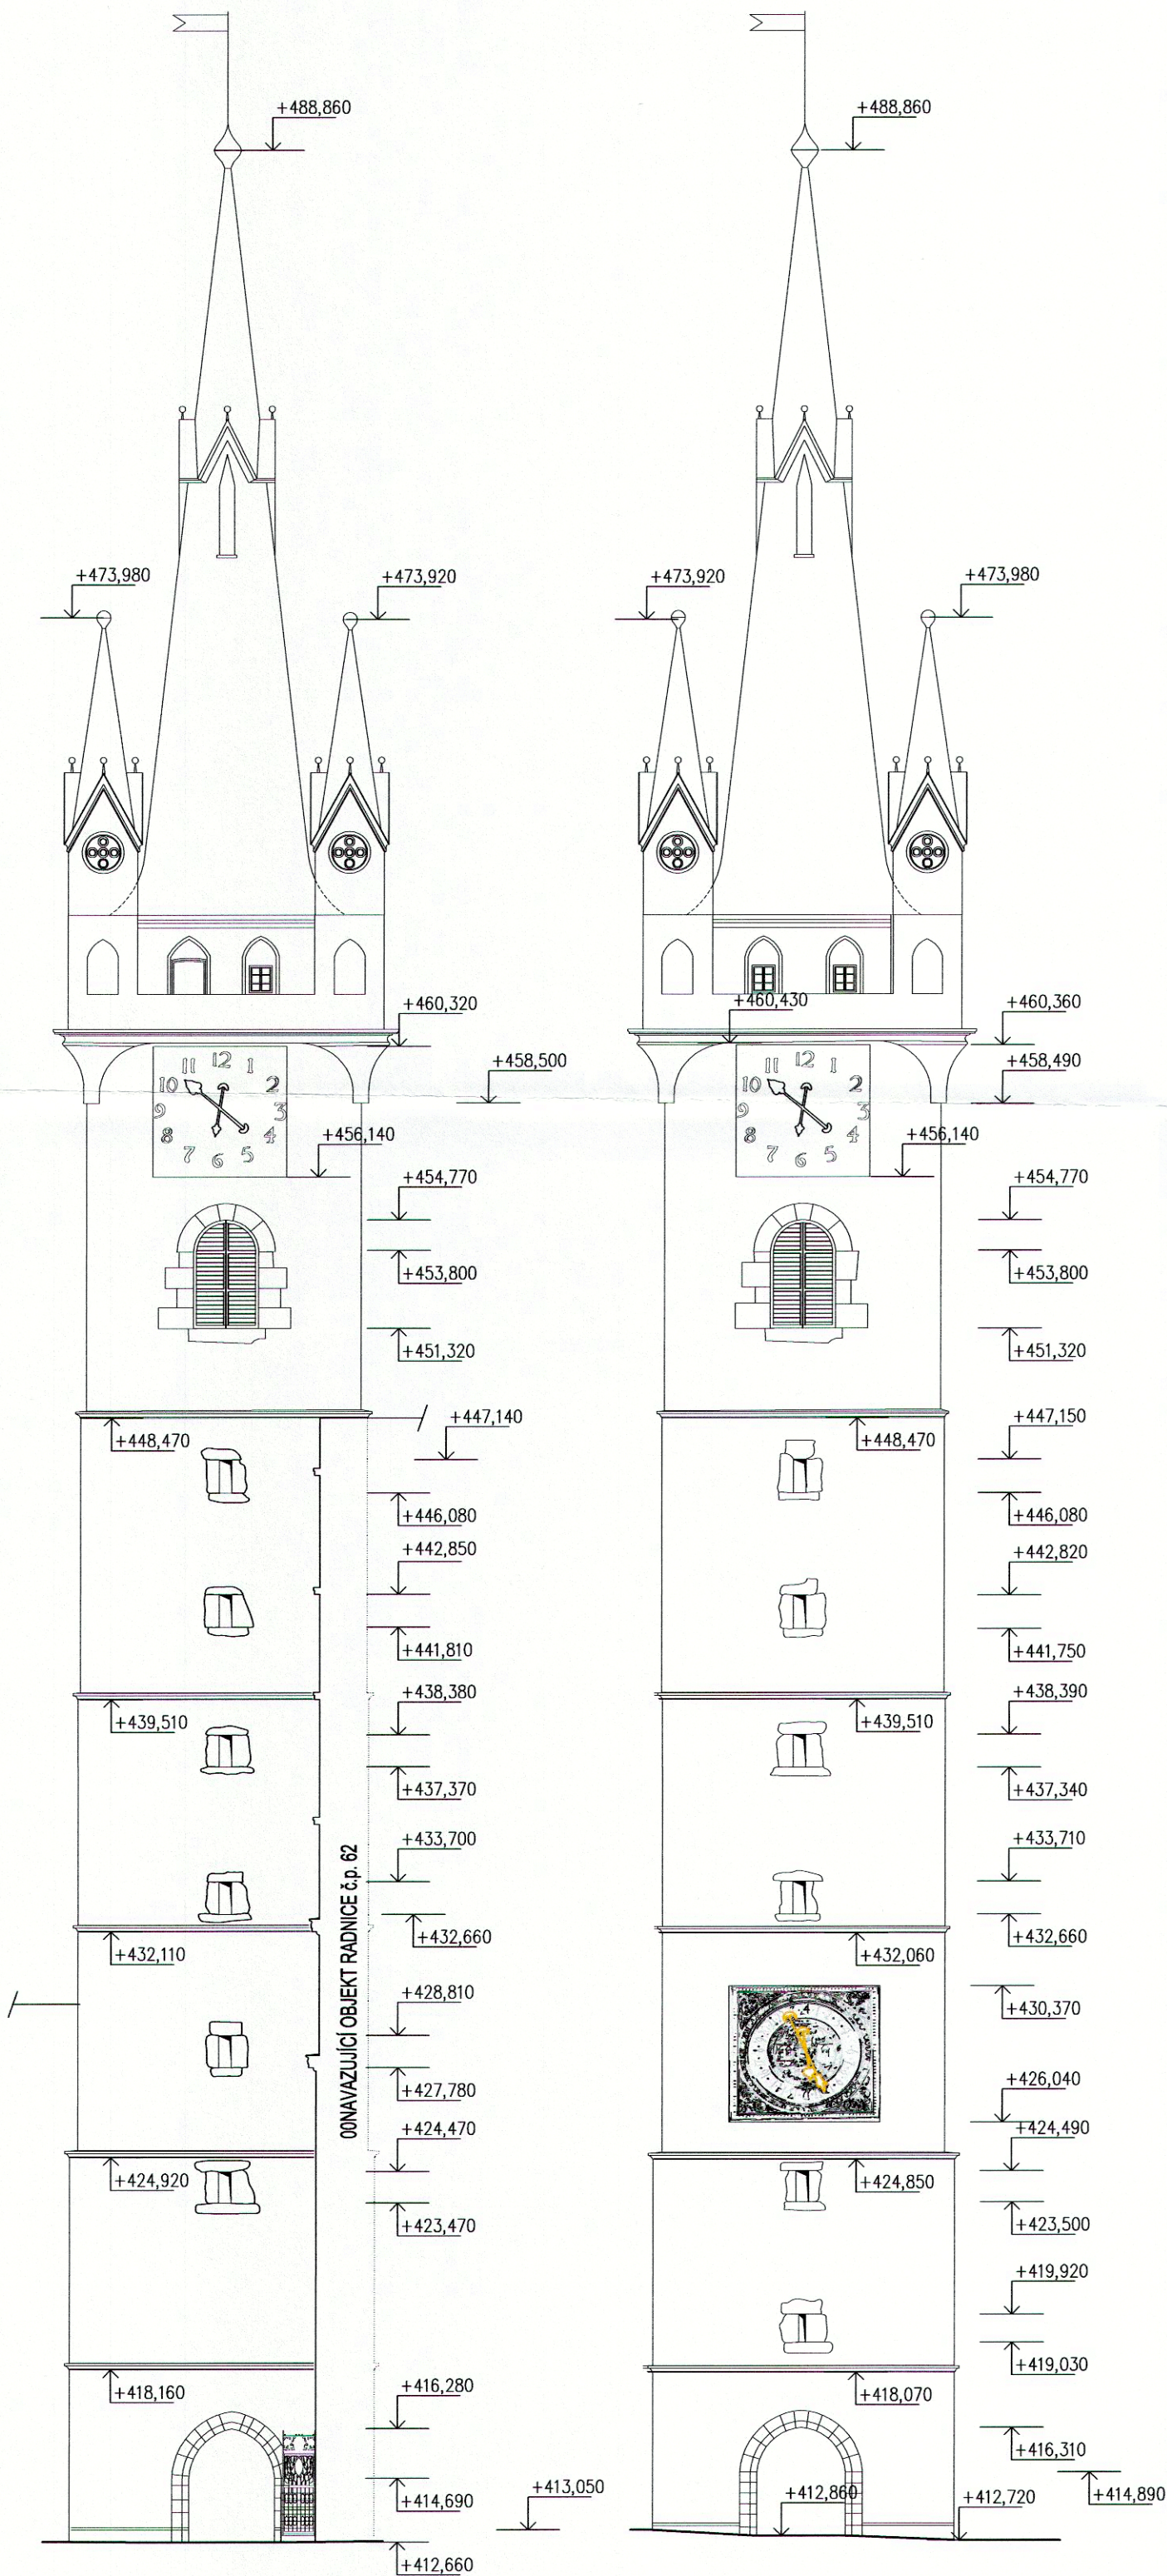

 ATELIER U5 s.r.o. K zaječimu vrchu 904 Klatovy IV, 339 01 IČ: 263 70 646 tel.: +420 376 322 006 www: http://www.atelier-u5.cz			INVESTOR: Město Klatovy, Náměstí Míru 62/I, 339 20 Klatovy	STUPEŇ PD: PASPORT
AUTOR: Ateliér U5 s.r.o.	ZAKÁZKOVÉ ČÍSLO: 16001	OBSAH: STÁVAJÍCÍ STAV-ČERNÁ VĚŽ, st.p.č.491, k.ú. Klatovy		DATUM: 03/2016
ČÍSLO SOUPRAVY: 	VÝKRES:	POHLED OD SEVERU, OD JIHU		MĚŘÍTKO: 1:200
				ČÍSLO VÝKRESU: 12

DOKUMENTACE JE DUSEVNIM MAJETKEM FIRMY ATELIER U5, S.R.O. A NESMI BYT POUZITA BEZ JEJIHO VEDOMI