


UZEMÍ  
POVRCH UZEMÍ  
VZDALENDOST ŠACHET

NÁZVY ŠACHET

5
4
8.00


- LEGENDA:
- 1) 150 - PVC 150 SN12 - 8.00
  - 2) 46.15 - 3.76
  - 3) 0.00 - 0.00
  - 4) STATNÍ SILNICE
  - 5) KLADOVY
  - 6) 80.00 - 8.00

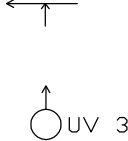

## PODÉLNÝ PROFIL UV 3

MĚŘÍTKO 1:500 / 1:100

NAPOJENÍ NA PŮVODNÍ DEŠŤOVOU KANALIZACI

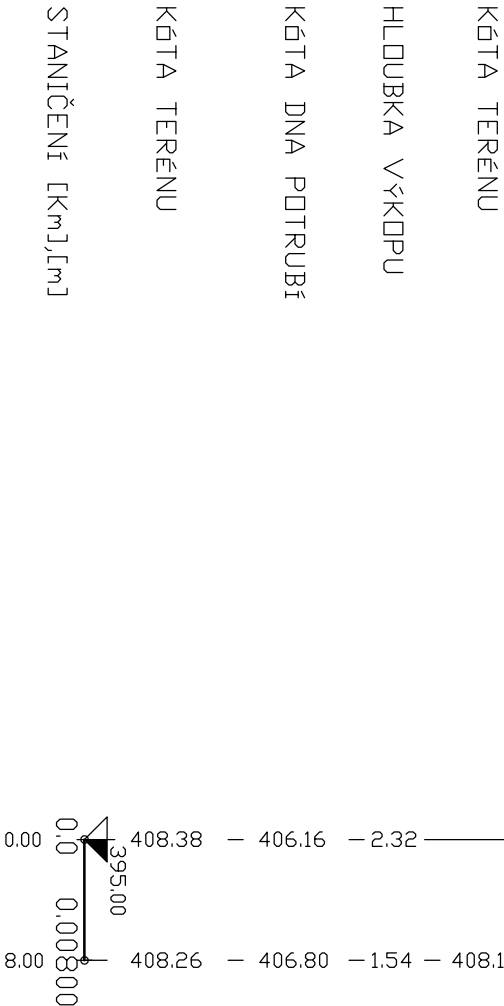

SKLON [promile] - DÉLKA [m]
DN [mm] - MATERIÁL - DÉLKA [m]
KAPACITA [l/s] - RYCHLOST [m/s] (dle: Colebrook)
NAVR,PRUTOK [l/s] - RYCHLOST [m/s]
6
1
2
3

**POZOR :** PŘED ZAHÁJENÍM ZEMNÍCH PRACÍ JE STAVEBNÍK POVINEN NECHAT VYTÝČIT PODZEMNÍ ZARÍZENÍ V TRÁSÁCH NOVEHO ZARÍZENÍ SPRÁVCI (MAJITELI) TĚCHTO ZARÍZENÍ !  
(Spoje, čez, švak, gasnet, veřejné osvětlení)  
PŘI STAVBĚ JE POVINEN RESPEKTOVAT POKYNY SPRÁVCŮ (VLASTNÍKŮ) TĚCHTO ZARÍZENÍ !

ČÍSLO REVIZE	DATUM REVIZE	POPIS REVIZE
2.	--	--
1.	--	--

GENERÁLNÍ PROJEKTANT:



**PROJEKCE DOPRAVNÍ FILIP s.r.o.**

Švermova 1338, 413 01 Roudnice nad Labem tel.: 416 831 624  
IČO: 28714792, DIČ: CZ28714792

HIP: Ing. Luboš Thomayer

SOUBĚHNOVÝ SYSTÉM S-JTSK  
VÝŠKOVÝ SYSTÉM B.P.V.

OTISK RAZÍTKA:

Investor:	Město Klatovy, nám. Míru 62, 339 01 Klatovy
KÚ:	Klatovy (665797)

Zodpovědný projektant:	Ing. Michal Jerábek	ZPRACOVATEL ČÁSTI:  <b>INDORS</b> Vodohospodářská projekční kancelář
Vypracoval:	Ing. Michal Jerábek	

Datum:	09/2023	Číslo zakázky:	22-016-4-01	Formátů A4:	2	Stupeň:	DPS	Paré:
Zakázka:	KLATOVY - CYKLOSTEZKA PODEĽ I/22 V PUŠKINOVÉ ULICI - OBJEKT DOPRAVNÍ STAVBY A PŘÍSLUŠENSTVÍ					Měřítko:	1:500/100	
Příloha:	PODÉLNÝ PROFIL NAPOJENÍ ULIČNÍ VPUSTI UV3 (SO 301)					Číslo přílohy:	D.301.5	