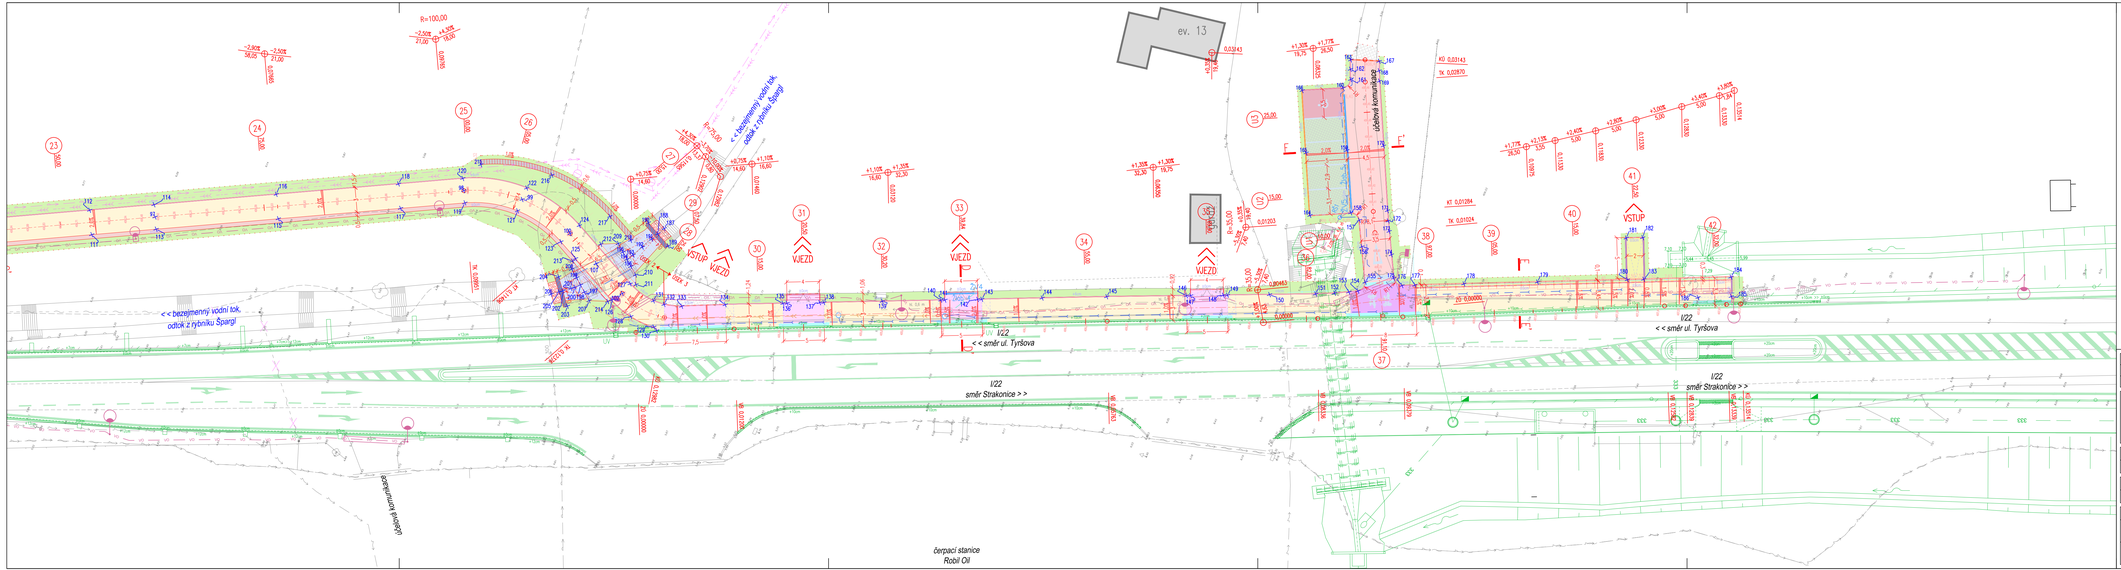

Legenda - navržená stavba:

- Osa
- Betonová obruba š. 15 cm; snížená podsádka
- Betonová obruba š. 10 cm; snížená podsádka
- Betonová obruba š. 8 cm; snížená podsádka
- Betonové palisády
- Výška podsádky jednotlivých obrub
- Rampy
- Opěrná zeď - železobetonový prefabrikát
- Hranice stavebních úprav
- Nezpevněná krajnice - štěrkodrť fr. 0/32
- Vjezd - asfaltobeton
- Smělená slezka - asfaltobeton
- Chodník, rampa, odraz opěrné zídky - betonová dlažba
- Sjezd z účelové komunikace - asfaltobeton
- Účelová komunikace - asfaltobeton
- Vyhrazené stání pro ZTP - betonová dlažba, rovné hrany
- Parkoviště - vegetační dlažba
- Plocha zeleně
- Lomový kámen
- Varovný/signální pás - betonová reliéfní dlažba 100/200/80
- Nestmelená vrstva (kačírek, štěrkodrť)
- Betonový pás pro ukotvení zábradlí
- Trubkové ocelové zábradlí
- Nové oplocení
- Výškový bod
- Sklon zpevněné plochy
- Revizní šachta nová DN 425 (SO 101)
- Potrubí, DN150 (SO 101)
- Odvodňovací žlab
- Žlabová vpust
- Drenážní trubka DN150
- Betonová žlabovka š. 60 cm
- Vytyčovací bod

Součástí PD je soupis vytyčovacích bodů SO 101 v souřadnicích X a Y ve formátu xlsx.

ČÍSLO REVIZE	DATUM REVIZE	POPIS REVIZE
2.	----	----
1.	----	----

OPRÁVNĚNÁ PROJEKTANTKA:
PROJEKCE DOPRAVNÍ FILIP s.r.o.
Švermova 1338, 412 01 Roudnice nad Labem tel.: 416 831 624
IČO: 28714792, DIČ: CZ28714792
HIP: Ing. Luboš Thomayer

Investor:	Město Klatovy, nám. Míru 62, 339 01 Klatovy
KÚ:	Klatovy (665797)
Zodpovědný projektant:	Ing. Josef Filip, Ph.D.
Vypracoval:	Ing. Luboš Thomayer
Datum:	09/2023
Číslo zakázky:	22-016-4-01
Formátů A4:	6
Stupeň:	DPS
Zakázka:	KLATOVY - CYKLOSTEZKA PODÉL I/22 V PUŠKINOVĚ ULICI - OBJEKT DOPRAVNÍ STAVBY A PŘÍSLUŠENSTVÍ
Měřítko:	1:250
Paré:	
Příloha:	VYTYČOVACÍ VÝKRES - ČÁST 2
Číslo přílohy:	D.101.9.2