


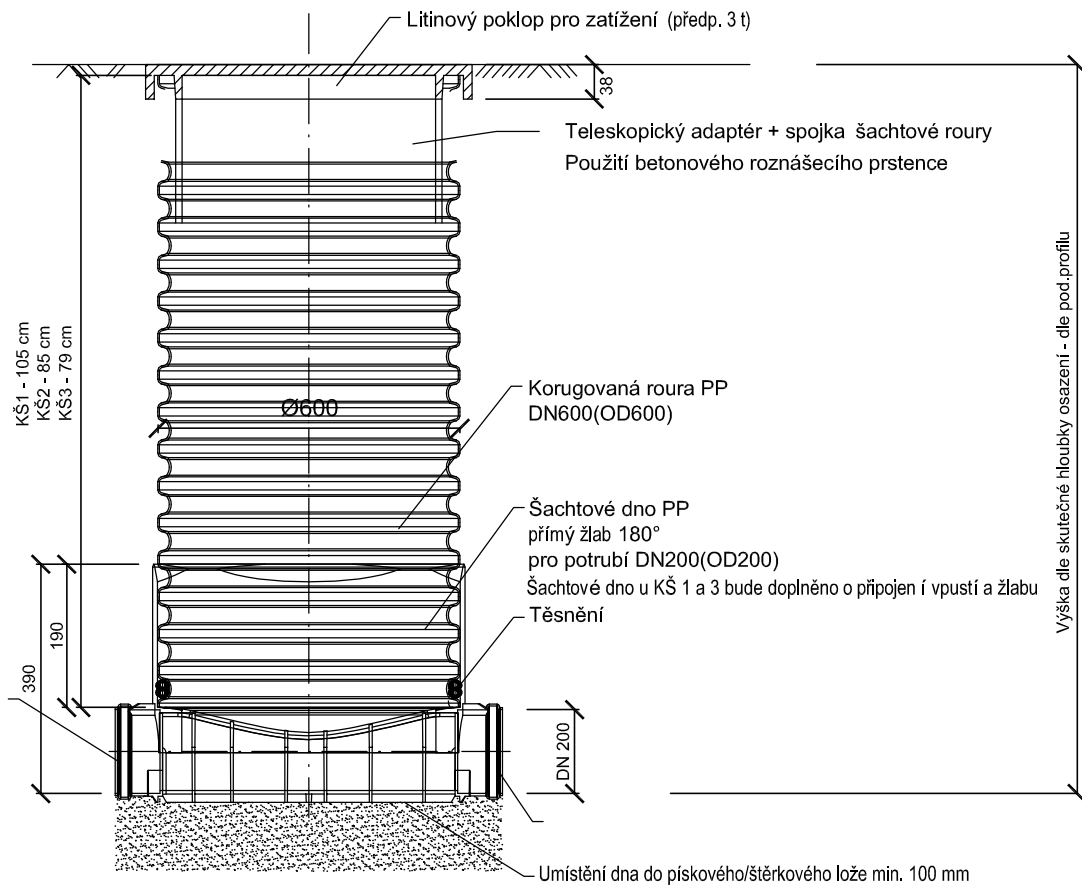

Vzorový výkres revizní šachty DN 600 - KŠ1, KŠ2 a KŠ3



ČÍSLO REVIZE	DATUM REVIZE	POPIS REVIZE
2.	---	---
1.	---	---

GENERÁLNÍ PROJEKTANT:  PROJEKCE DOPRAVNÍ FILIP S.R.O. Švermova 1338, 413 01 Roudnice nad Labem tel.: 416 831 624 IČO: 28714792, DIČ: CZ28714792 HIP: Ing. Luboš Thomayer		SOUŘADNICOVÝ SYSTÉM S-JTSK VÝŠKOVÝ SYSTÉM B.P.V.	OTISK RÁZÍTKA:
Investor: Město Klatovy, nám. Míru 62, 339 01 Klatovy KÚ: Klatovy (665797)			
Zodpovědný projektant: Ing. Michal Jeřábek Vypracoval: Ing. Michal Jeřábek		ZPRACOVATEL ČÁSTI: 	
Datum: 09/2023 Zakázka: KLATOVY - CYKLOSTEZKA PODÉL I/22 V PUŠKINOVĚ ULICI - OBJEKT DOPRAVNÍ STAVBY A PŘÍSLUŠENSTVÍ Příloha: REVIZNÍ ŠACHTA DN 600 (SO 301)	Číslo zakázky: 22-016-4.01 Formátů A4: 2	Stupeň: DPS Měřítko: 1:10 Číslo přílohy: D.301.10 Paré:	