
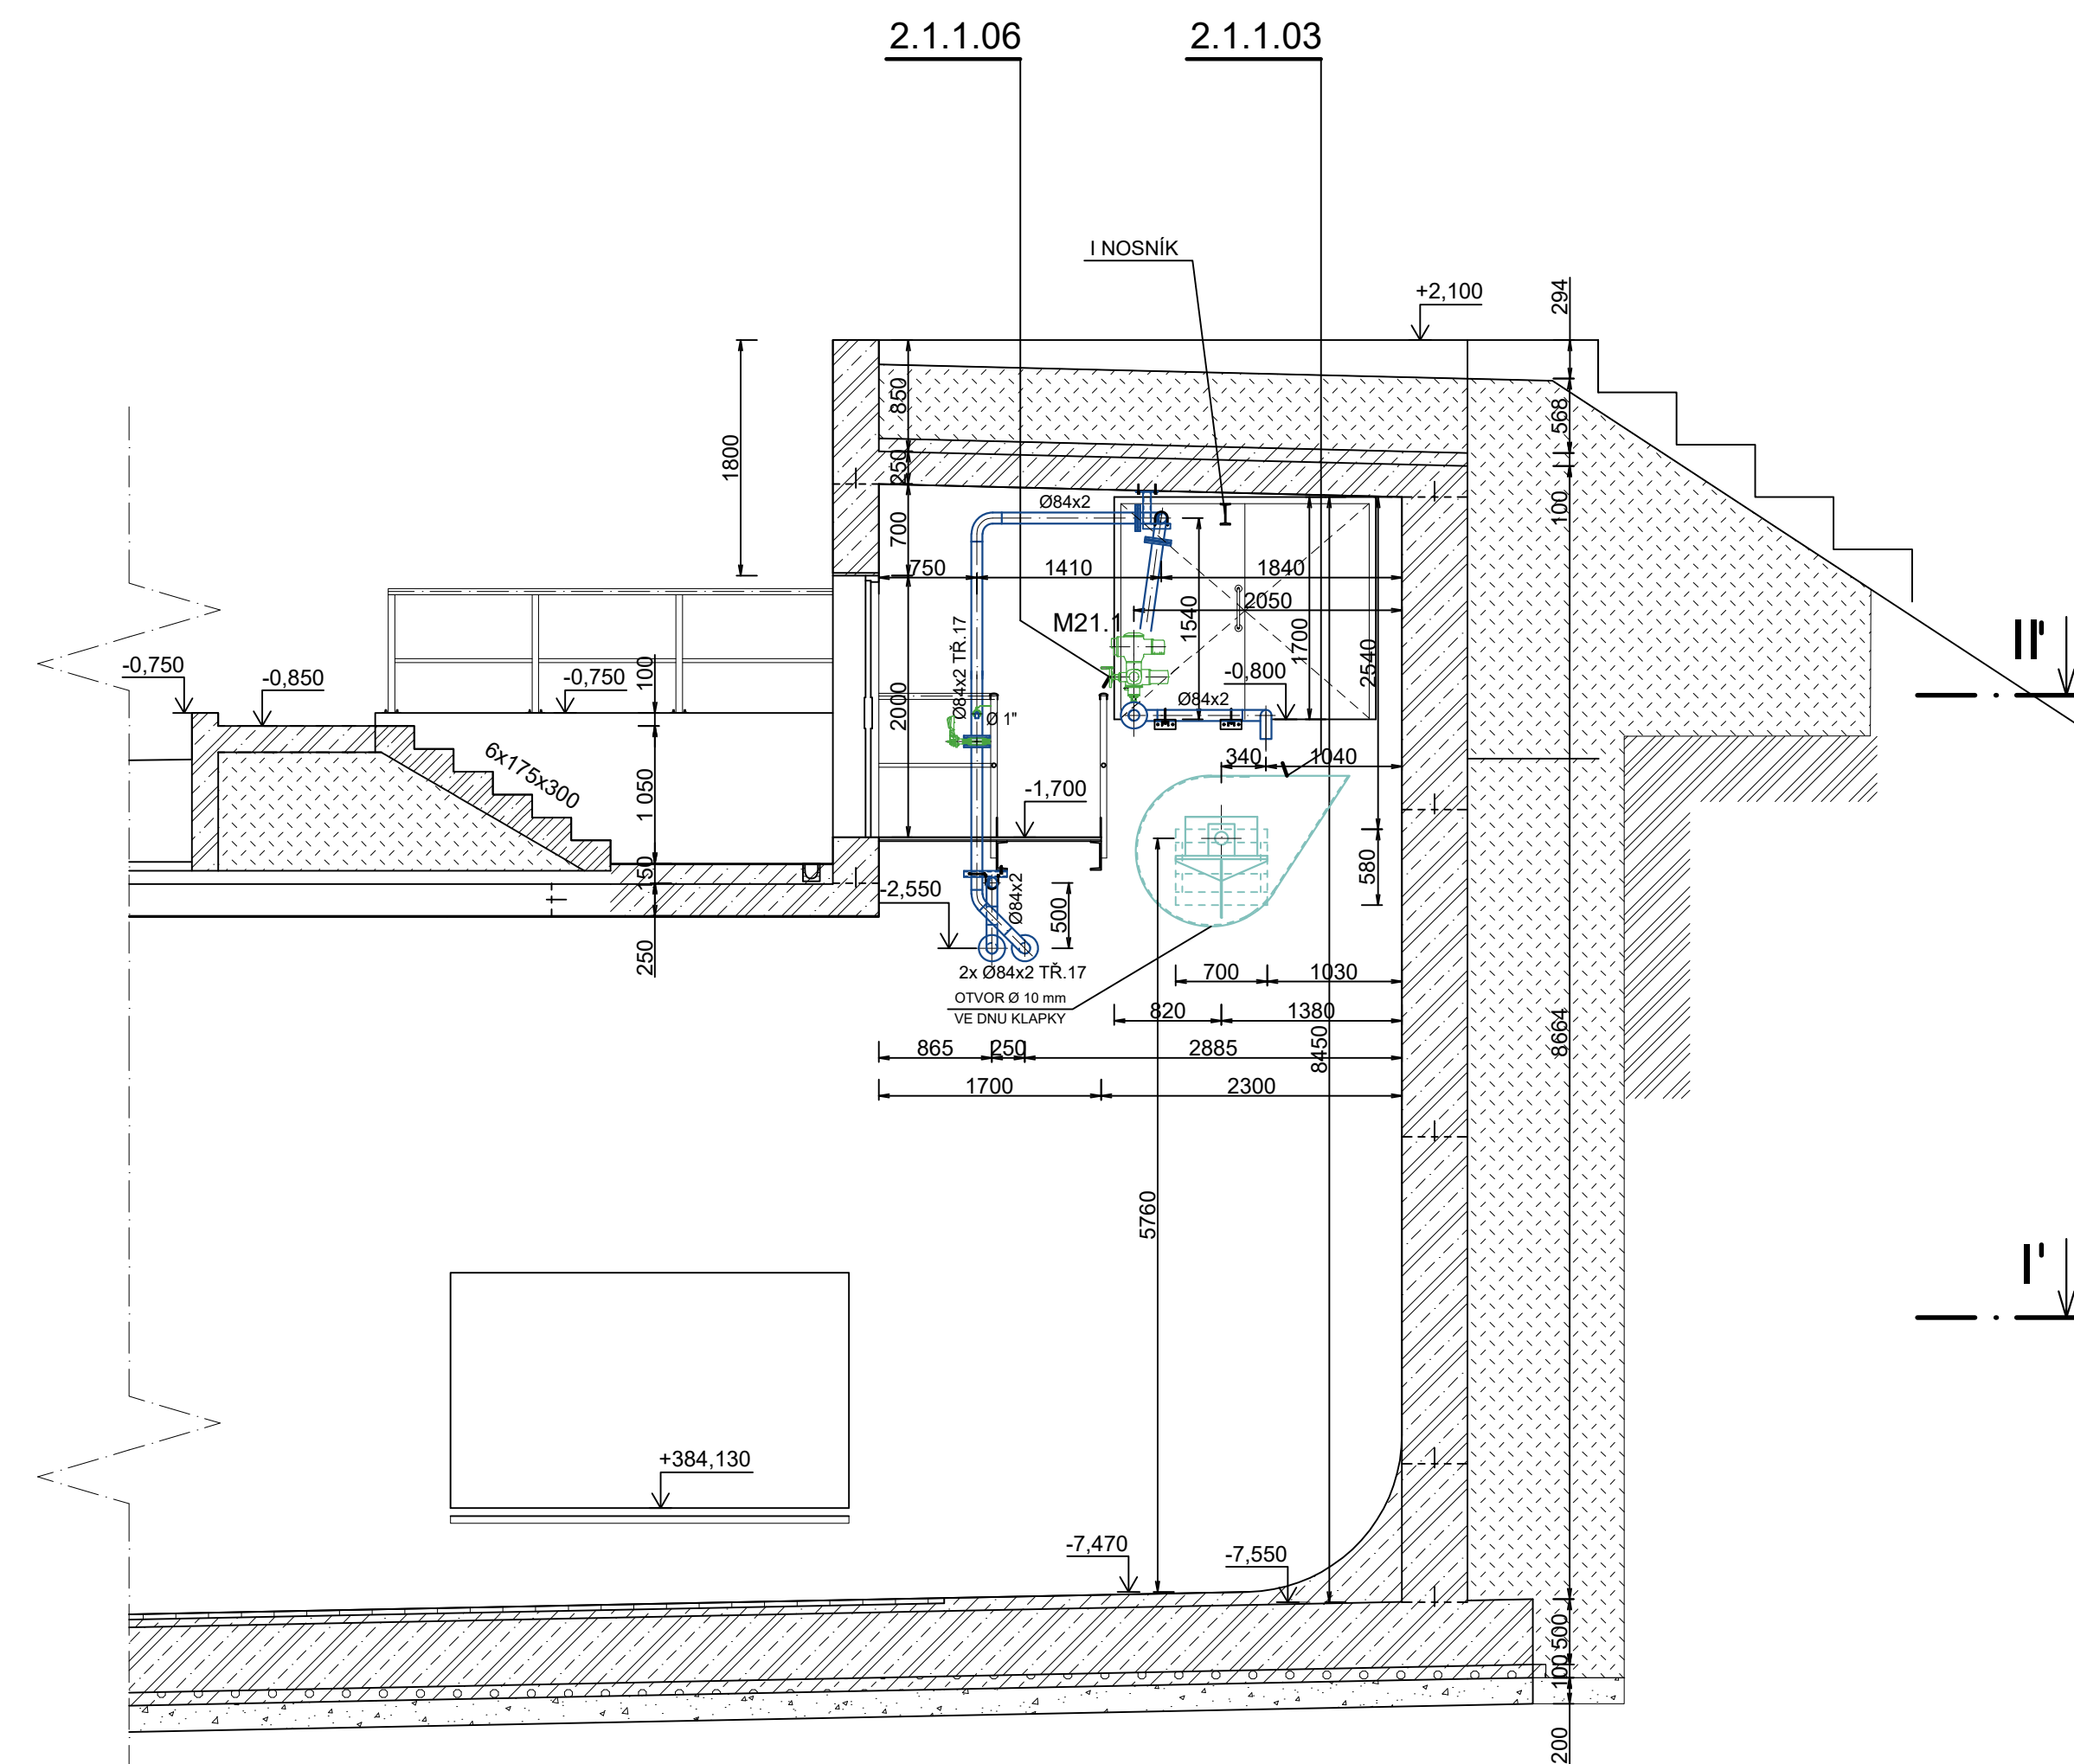


↓ .

↓ .

↓ .

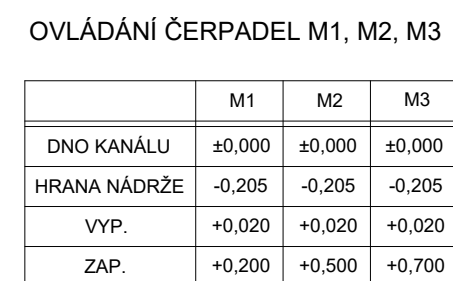

±0,00 = 390,96		
-	-	-
Revize	Popis revize	Datum revize

<i>Investor, Objednatel</i>	Město Klatovy
<i>Sídlo</i>	náměstí Míru č.p. 62, 339 01 Klatovy

Formát	8 A4	Měřítka	1:50	Stupeň	DPS	Datum	8/2023	Zakázkové číslo	1621923-18
--------	------	---------	------	--------	-----	-------	--------	-----------------	------------

<h1 style="text-align: center;">KLATOVY - RETENČNÍ NÁDRŽE PŘED ČOV</h1> <p>D - DOKUMENTACE OBJEKTŮ D.2 - DOKUMENTACE TECHNICKÝCH A TECHNOLOGICKÝCH ZAŘÍZENÍ D.2.1 PS 01 - RETENČNÍ NÁDRŽ A ČERPAČÍ STANICE D.2.1.1 - RETENČNÍ NÁDRŽ A ČERPAČÍ STANICE - TECHNOLOGICKÁ ČÁST</p>		
Priloha ŘEZ A-A	Souprava Číslo přílohy D.2.1.1.6	Revize 0