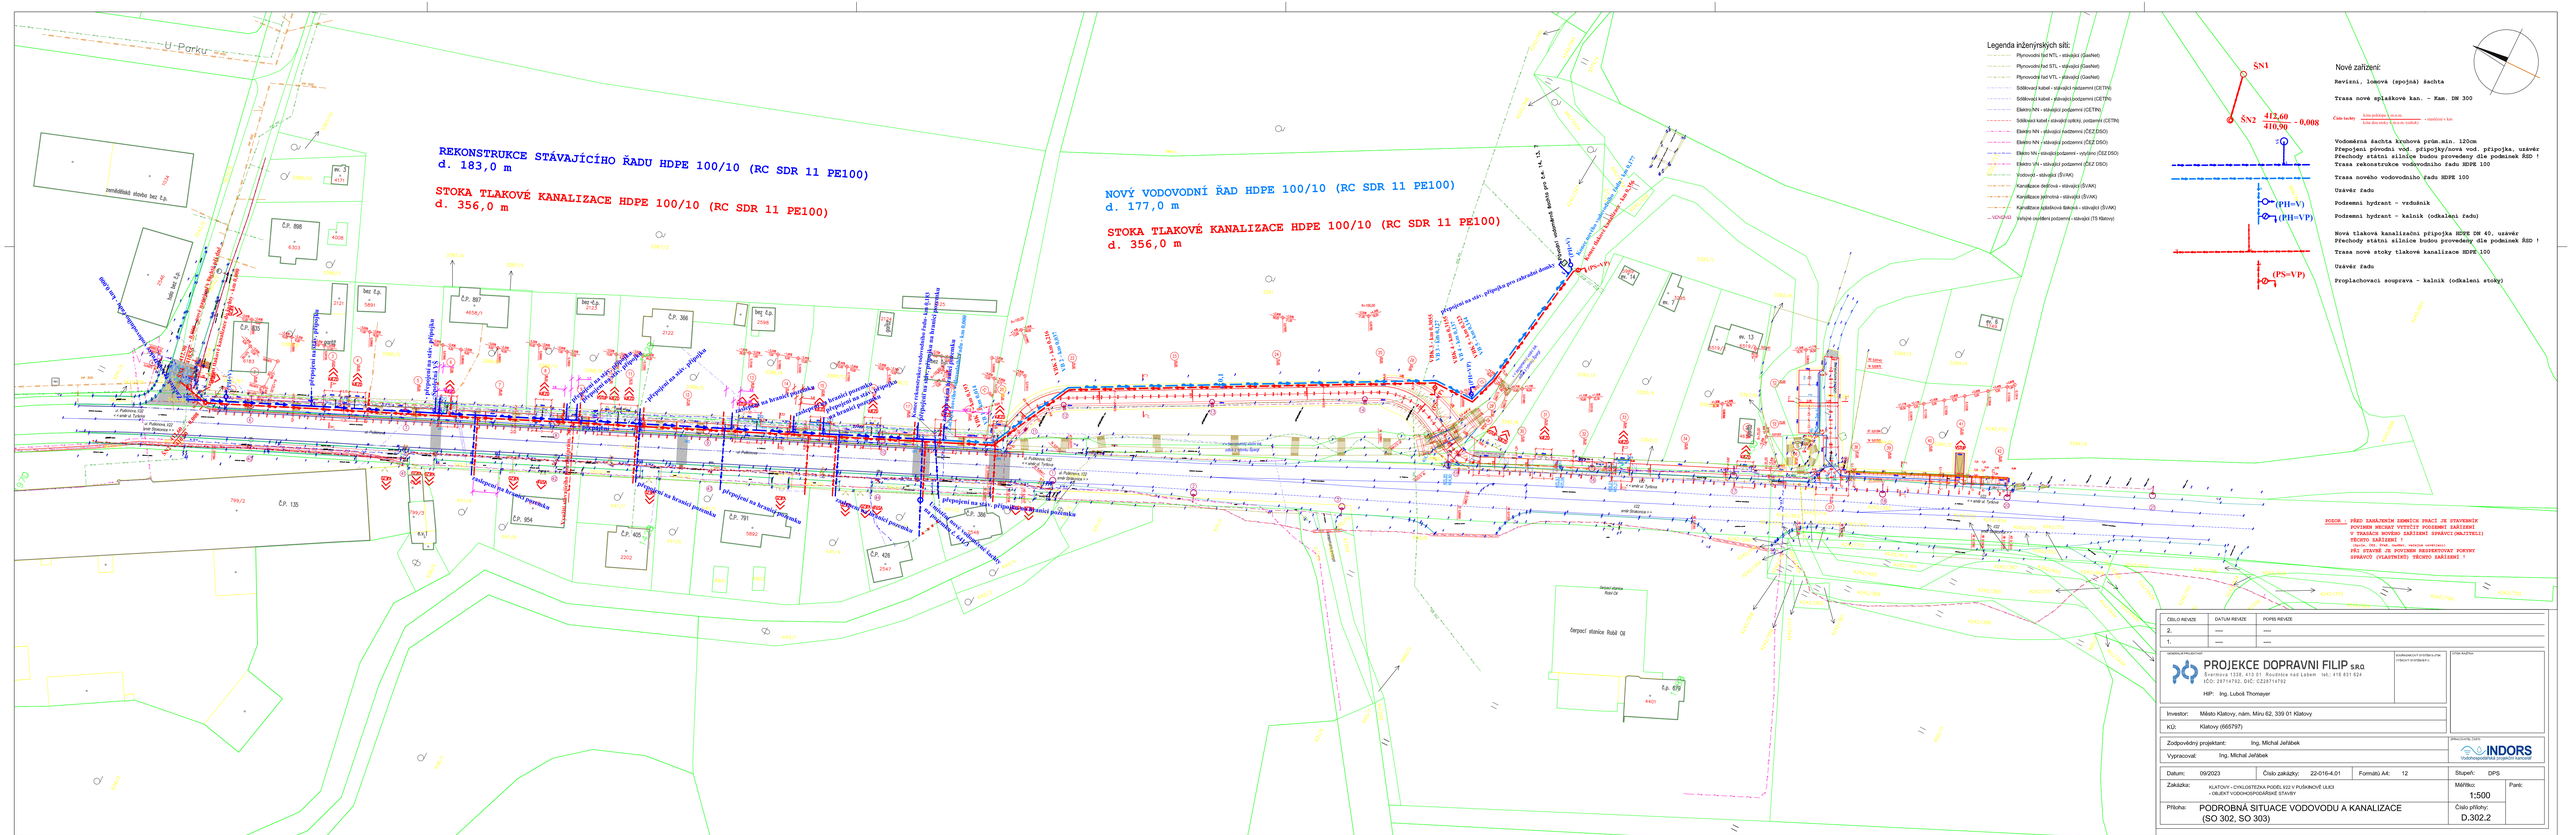

ČÍSLO REVIZE	DATUM REVIZE	POPIS REVIZE
2.	----	----
1.	----	----

PROJEKCE DOPRAVNÍ FILIP s.r.o.
Švermova 1238, 413 01 Roudnice nad Labem tel.: 416 821 824
IČO: 29714792, DIČ: CZ29714792
HIP: Ing. Luboš Thomayer

Investor:	Město Klatovy, nám. Míru 62, 339 01 Klatovy
KÚ:	Klatovy (665797)
Zodpovědný projektant:	Ing. Michal Jeřábek
Vypracoval:	Ing. Michal Jeřábek

INDORS

Datum:	09/2023	Číslo zakázky: 22-016-4-01	Formát(i) A4: 12
Stupeň:	DPS		
Zakázka:	KLATOVY - CYKLISTICKÁ PODÉL 922 V PUŠKINOVĚ ULICI - OBJEKT VODOHOSPODÁŘSKÉ STAVBY	Měřítko: 1:500	Patrk:
Příloha:	PODROBNÁ SITUACE VODOVODU A KANALIZACE (SO 302, SO 303)	Číslo přílohy: D.302.2	