


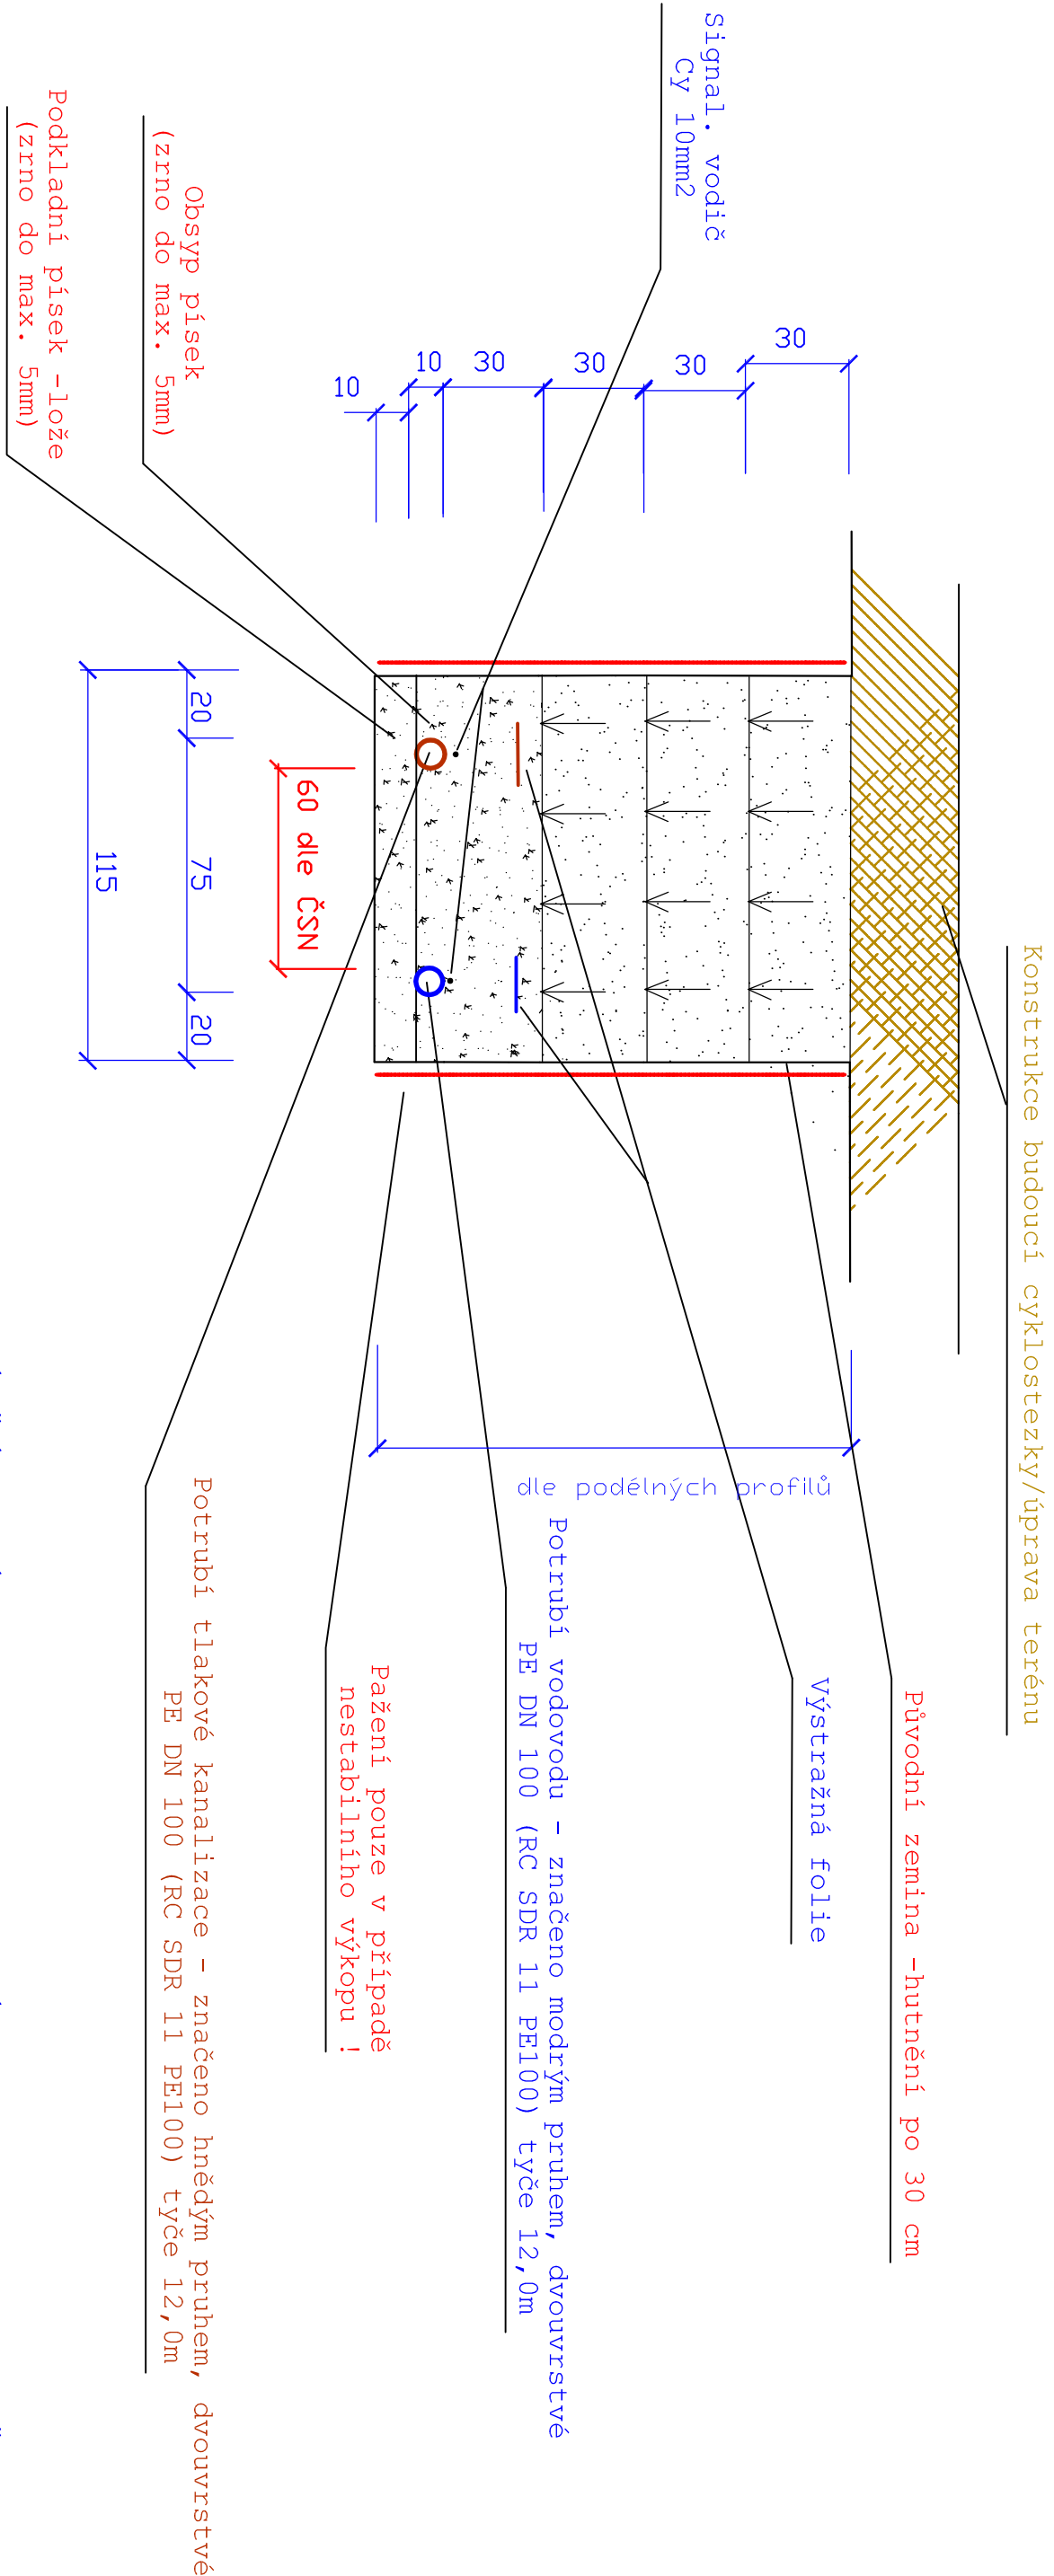

VZOROVÝ ŘEZ ULOŽENÍ POTRUBÍ VODOVODU A TLAK. KANALIZACE



UMÍSTĚNÍ POTRUBÍ VODOVODU A KANALIZACE PROVĚST V SOULADU S PROSTOROVOU ČSN 736005

ČÍSLO REVIZE		DATUM REVIZE		POPIS REVIZE	
2.	----	----	----		
1.	----	----	----		
GENERALNÍ PROJEKTANT:					
 <b>PROJEKCE DOPRAVNÍ FILIP S.R.O.</b> Švermova 1338, 413 01 Roudnice nad Labem tel.: 416 831 624 IČO: 28714792, DIČ: CZ28714792 Hl.P. Ing. Luboš Thomayer				SOUKROMÝ SYSTÉM S.J.P.S. VÝŠKOVÝ SYSTÉM A.P.V.	
Investor: Město Klatovy, nám. Míru 62, 339 01 Klatovy				 <b>INDORS</b> Vodohospodářská projektční kancelář	
KlÚ: Klatovy (665797)					
Zodpovědný projektant: Ing. Michal Jerábek					
Výpracoval: Ing. Michal Jerábek					
Datum: 09/2023		Číslo zakázky: 22-016-4-02		Formátu A4: 3	Stupeň: DPS
Zakázka: KLATOVY - CYKLOSTEZKA PODĚL I.22 V RUŠKINOVÉ ULICI - OBJEKT VODOHOSPODÁŘSKÉ STAVBY				Měřítko: 1:20	Paré:
Příloha: ULOŽENÍ POTRUBÍ VODOVODU A TLAK. KANALIZACE (SO 302, SO 303)				Číslo přílohy: D.302.8	