



VZOROVÉ ŘEZY ULOŽENÍ POTRUBÍ

ŘEZ 1 : 50

MÍSTNÍ KOMUNIKACE

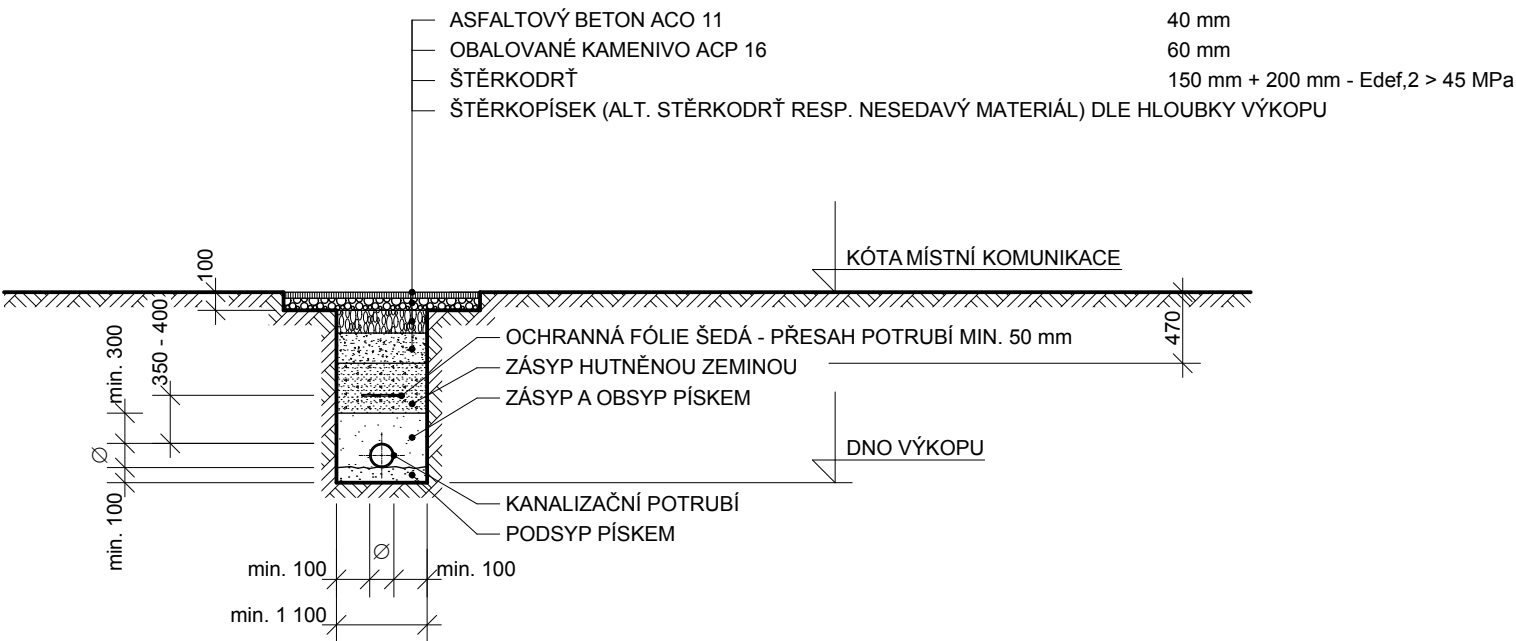

CHODNÍK - ASFALT

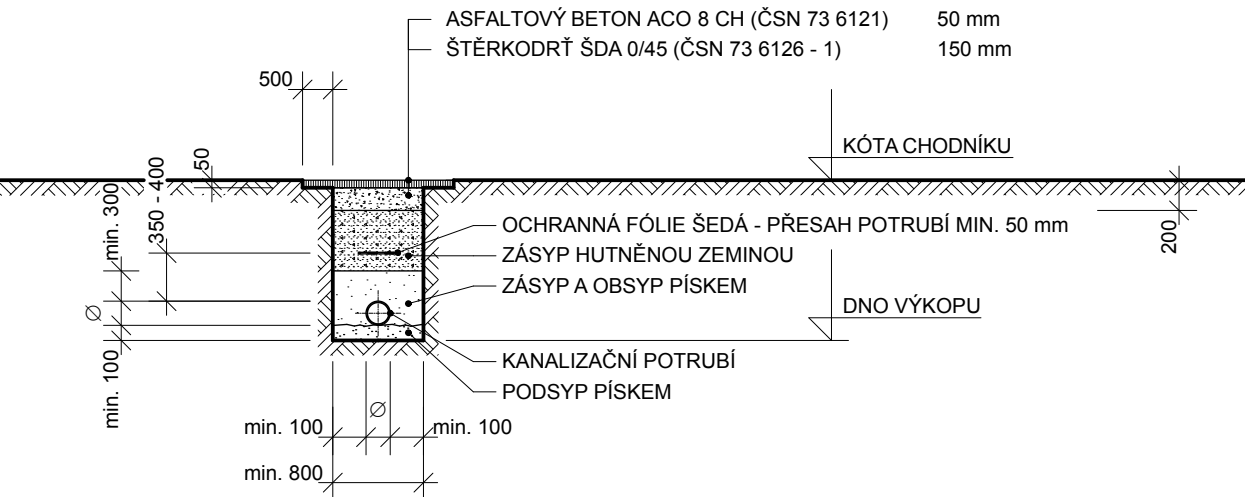

| | | | |
|---|------------------------|---|----------------------------|
| <div>SUPTel-PROJEKT s.r.o. IČO: 04561767 * Hřbitovní 1322/15, 312 00 Plzeň * tel., fax: 377 433 385 * e-mail.: krivanek@suptel.cz</div> | | | |
| Zodp. projektant ČIHÁK | Projektant KŘIVÁNEK | Kreslil e-mail.: krivanek@suptel.cz KŘIVÁNEK | Číslo zakázky 22314 |
| Investor Město Klatovy, nám. Míru 62, 339 01 Klatovy | | | Datum XI / 2023 |
| KLATOVY - ul. Pod Vrškem Rekonstrukce vodovodu a kanalizace | | | Účel DPS |
| | | | Měřítko 1 : 50 |
| VZOROVÉ ŘEZY ULOŽENÍ POTRUBÍ - KANALIZACE | | | Číslo výkresu D.1.4 |